


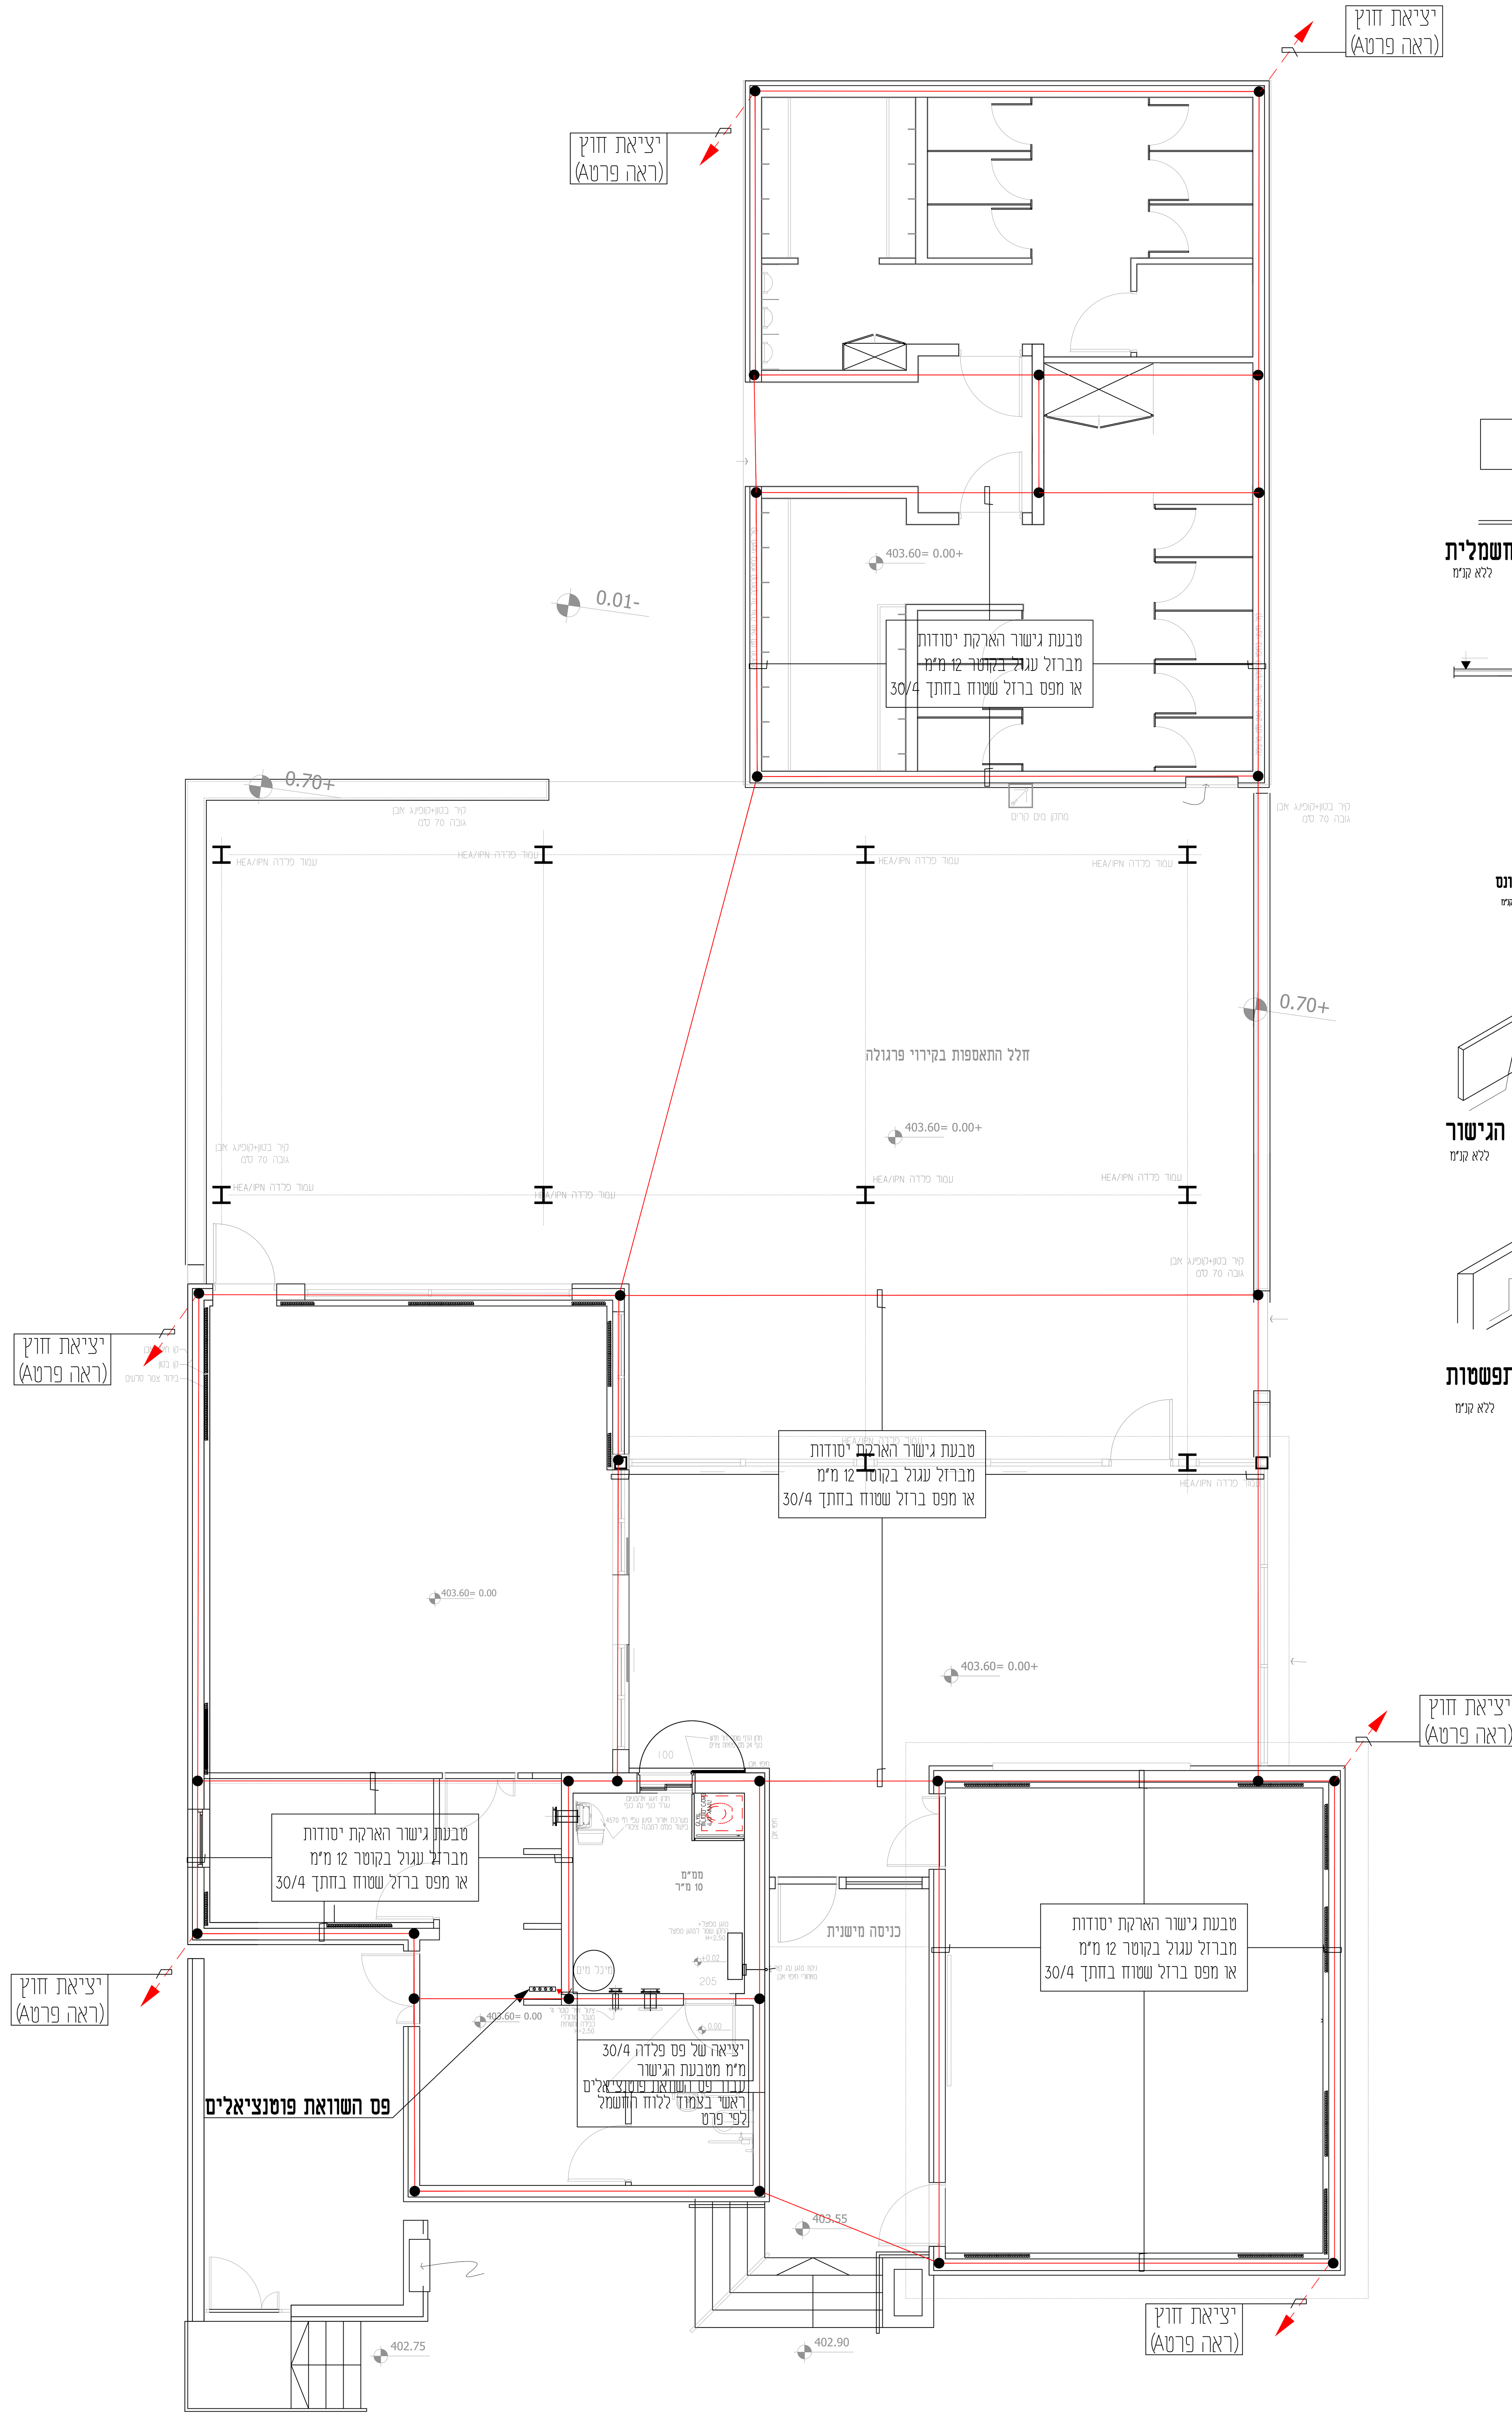


הערות :

1. טבעת הארקת היסוד ההקפית
פס ברזל בנין 30/4 או ברזל בנין 12ø רציף לכל אורכו. הקטעים מחוברים ע"י ריתוך חשמלי באורך 5 ס"מ.
2. יציאת חוץ
פס ברזל מגולבן 30/4 באורך 1/2 מ', בגובה פני הקרקע.
3. ראש קלונס
טבעת חובקת את ברזלי האורך, מברזל בניין 12ø או 30/4 שטוח, ומרותכת לשלושה ברזלי אורך לפחות
4. רשתות זיון הרצפה
ירותך אחת לשניה ב :- 2 ברזלים לפחות. רשתות הזיון של הרצפה ירותךו לטבעת הארקת היסוד ההקפית ו/או לחציית האולם כל 4 מ'.
5. חוק החשמל
מערכת הארקת היסוד תבוצע כנדרש בחוק.

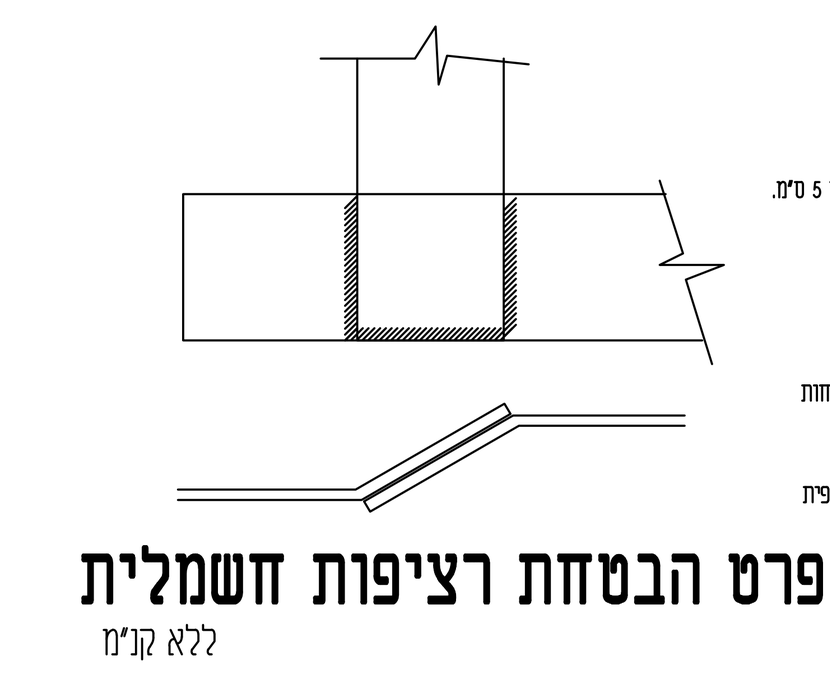

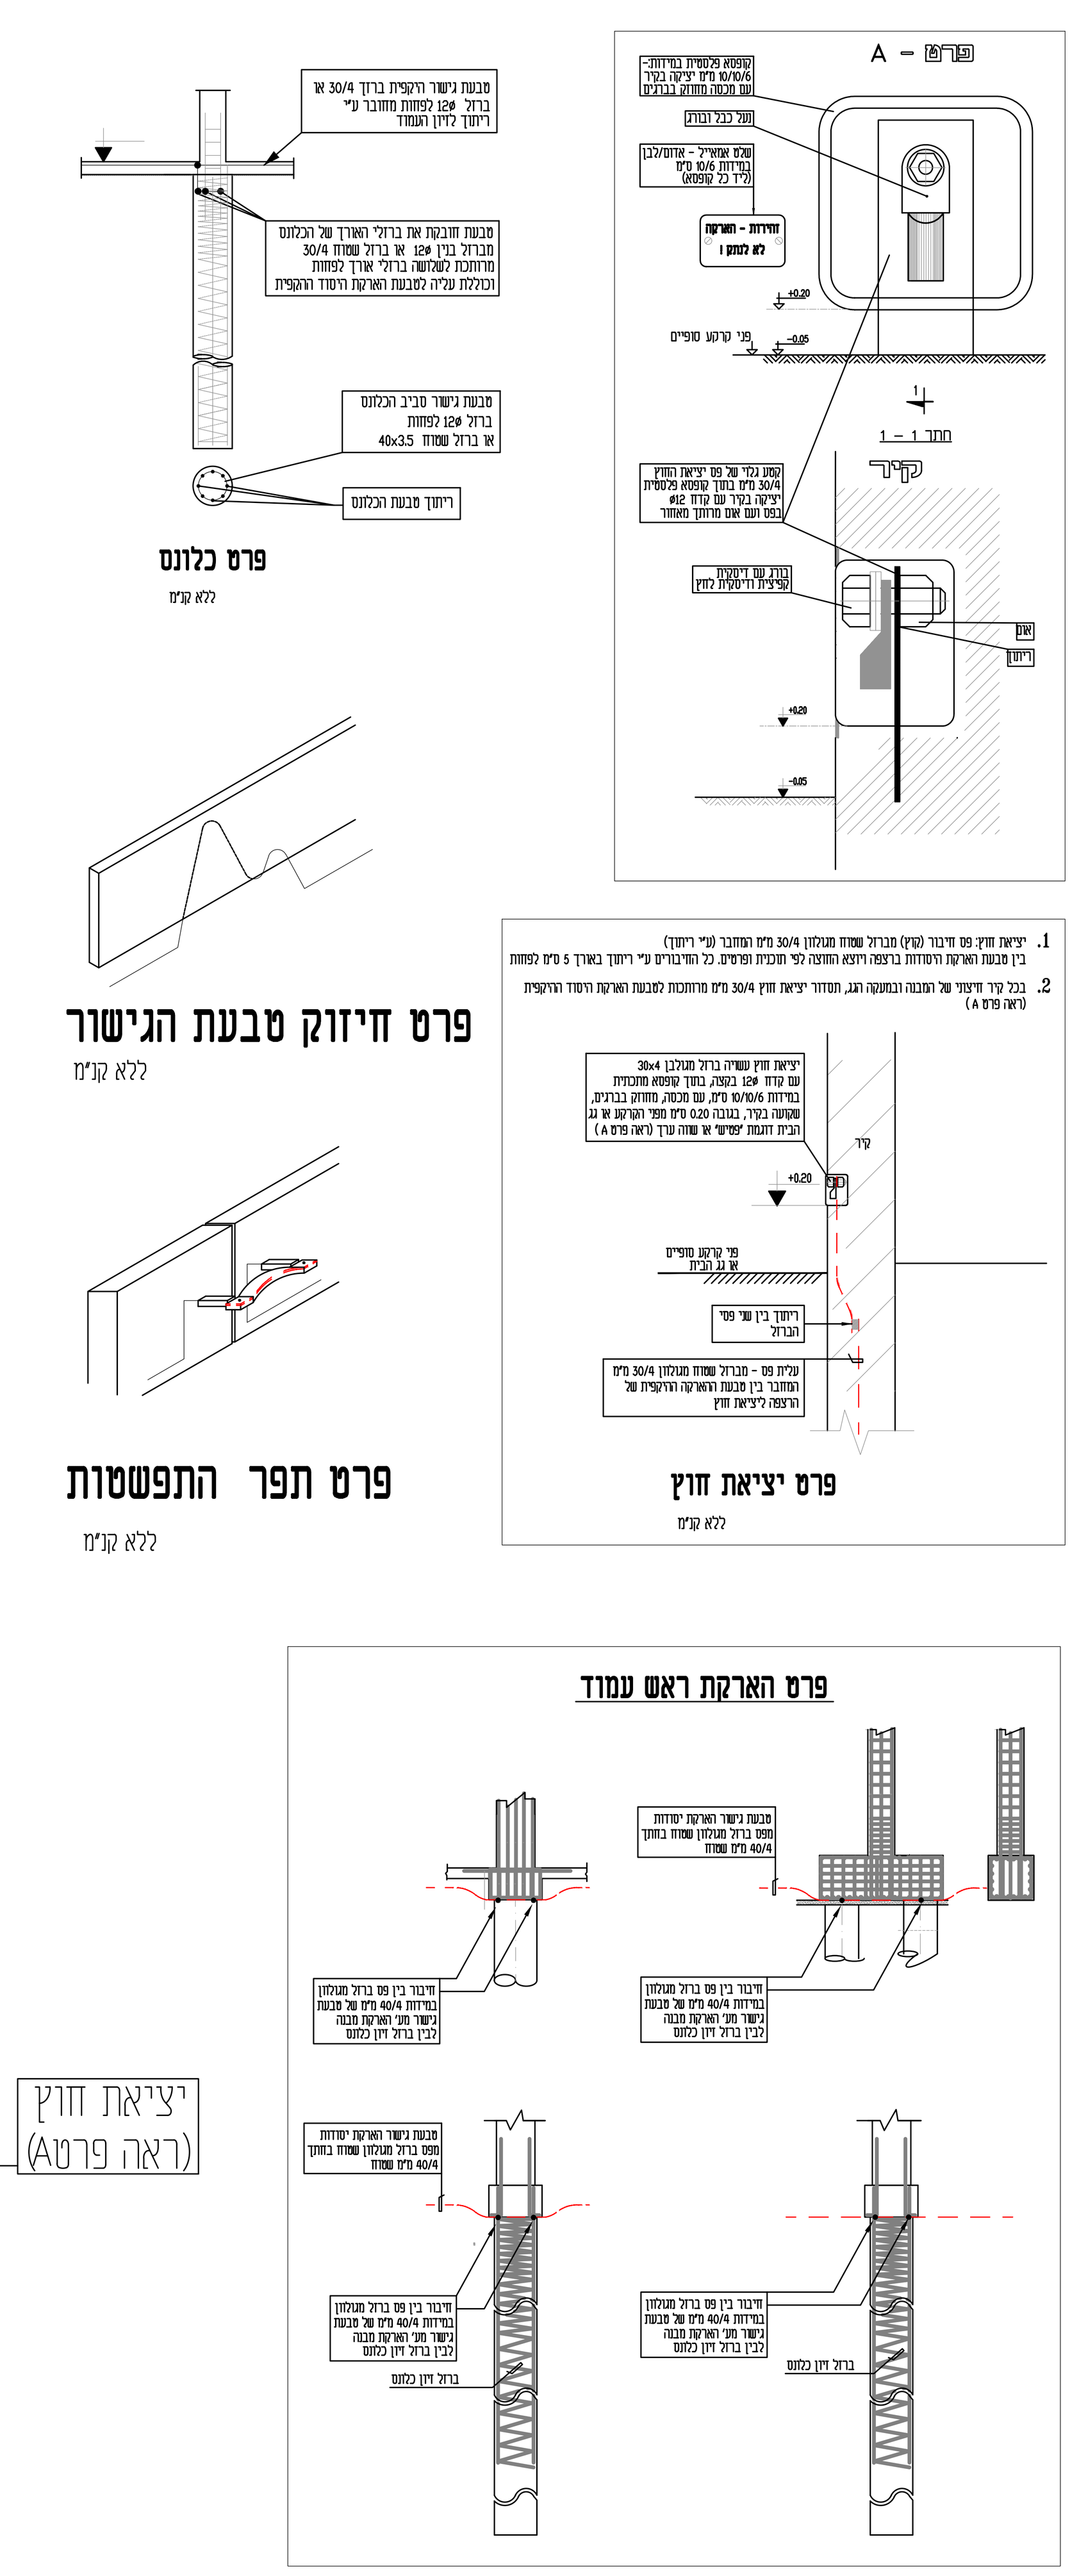

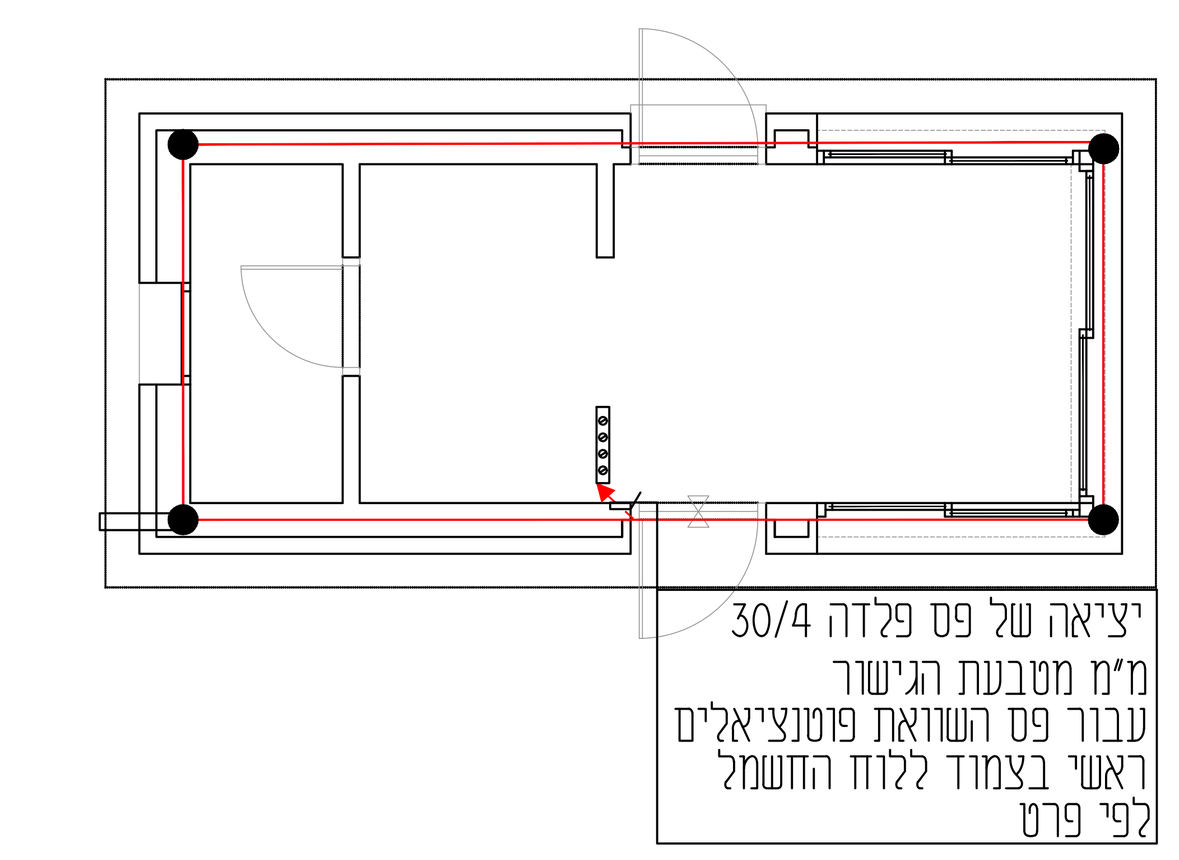

בהא ס.	09.04.2025	עדכון תוכניות	01.
חתימה	תאריך	תאור העידכון	עידכון מס'

סלימאן וישאחי-מהנדסים ויועצים בע"מ
הנדסת חשמל ובקרה
תכנון, יעוץ, פיקוח
רח' דרך החרושת 8 ת.ד 425 עכו 2451710
04-9913446 04-9919156
INFO@SW-ENG.CO.IL

הוכן עבור: **הרשות הטבע והגנים**

הפרויקט: **גמלא מרכז מבקרים**

נושא השרטוט: **תכנית הארקה יסודות**

שם הקובץ: J:\35\3576\dwg\3576-3.dwg Ver: 09.04.2025

	תכנן	שרטט	ביקר	אישר	קנה מידה	
שם	בהא ס.	בהא ס.	סלימאן ו.	סלימאן ו.	1:50	מספר השרטוט: 3
חתימה	בהא ס.	בהא ס.	סלימאן וישאחי	סלימאן וישאחי		מספר הפרויקט: 3576
תאריך	12.09.2024	12.09.2024	12.09.2024	12.09.2024		

לעיון ☐ לאישור ☐ למכרז ☑ לביצוע ☐

bahaa.s Apr 17, 2025 - 4:34pm
J:\35\3576\DWG\3576-3.dwg