
ערך מבל אדריכלים
ארכיטקטורה ובינוי ערים
קרן קיימת -4 קריית טבעון 36082 טל'-04-9835146 פקס'-04-9833704
MEBEL@MEBELARCH.CO.IL | WWW.MEBELARCH.CO.IL

המבצע אחראי למידות ולהתאמתן במקום. בכל מקרה של ספק יש לפנות ישירות אל משרד האדריכל. אין למדוד בשרטוט. חומרי- גמר ואביזרי-פרזול יורכבו בבנין רק לאחר אישור דוגמא ע"י האדריכל.

אלומיניום

1	א

שם העבודה:
אחר כניסה שמרת נמלא
10-4-2025

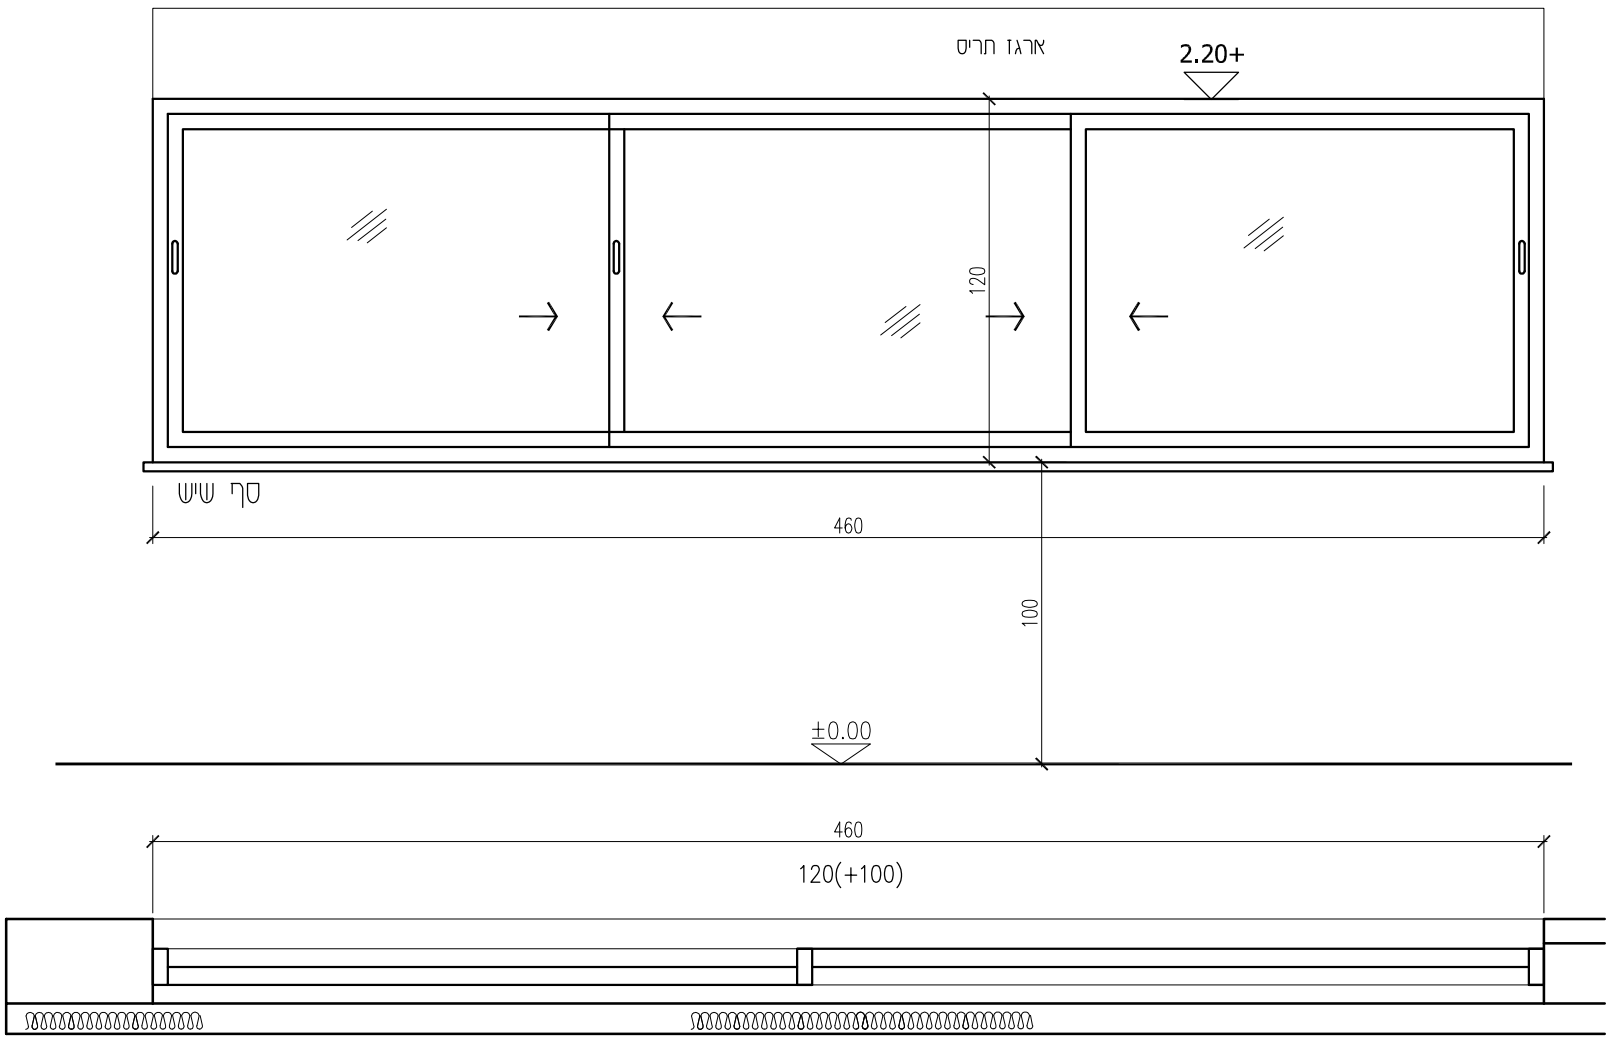

שרטט	בדק
	יחעם קרוא
קנ"מ	1:25
סה"כ	
תאריך	15-8-2024
תאריך שינוי	10-4-2025

כמות	1 יחידה
מידה	420/120
מיקום	כניסה לחלל מידע/מכירה
תאור	יחידת אלומיניום מזוגגת תלת כנפית פתיחת הזזה מסדרת "קליל 9000". היחידה כוללת תריס אור נגלל מפרופילי אלומיניום משוך וסגירת ארגז תריס בלוח פריק "אופן ארט" בקו קיר פנימי כוללת כנף רשת נגד זבובים קבועה הפרזול אורגינאלי של חברת קליל לסדרה
פירזול / צירים	
מנעול	
ידית	ידית בולטת אורגינל של היצרן
זיגוג	זכוכית בטחון/בידודית שקופה- 2 שכבות 8 מ"מ (4+4 ושכבת 0.76 PVB מ"מ) עם מרווח אוויר 16 מ"מ עובי זיגוג בכל מקרה יותאם לדרישות ת"י 1099 על חלקיו.
גמר	צבע בתנור מסדרת לבחירת אדריכל
הערות	העבודה כפופה לרשום במפרט הכללי לעבודות בנין (האוגדן הכחול) והמפרט המיוחד המצ"ב ולדרישות התקן הישראלי בנושא סוג ועובי הזגוג. המבצע יעביר פרטי ביצוע מפורטים לאישור האדריכל לפני תחילת עבודה