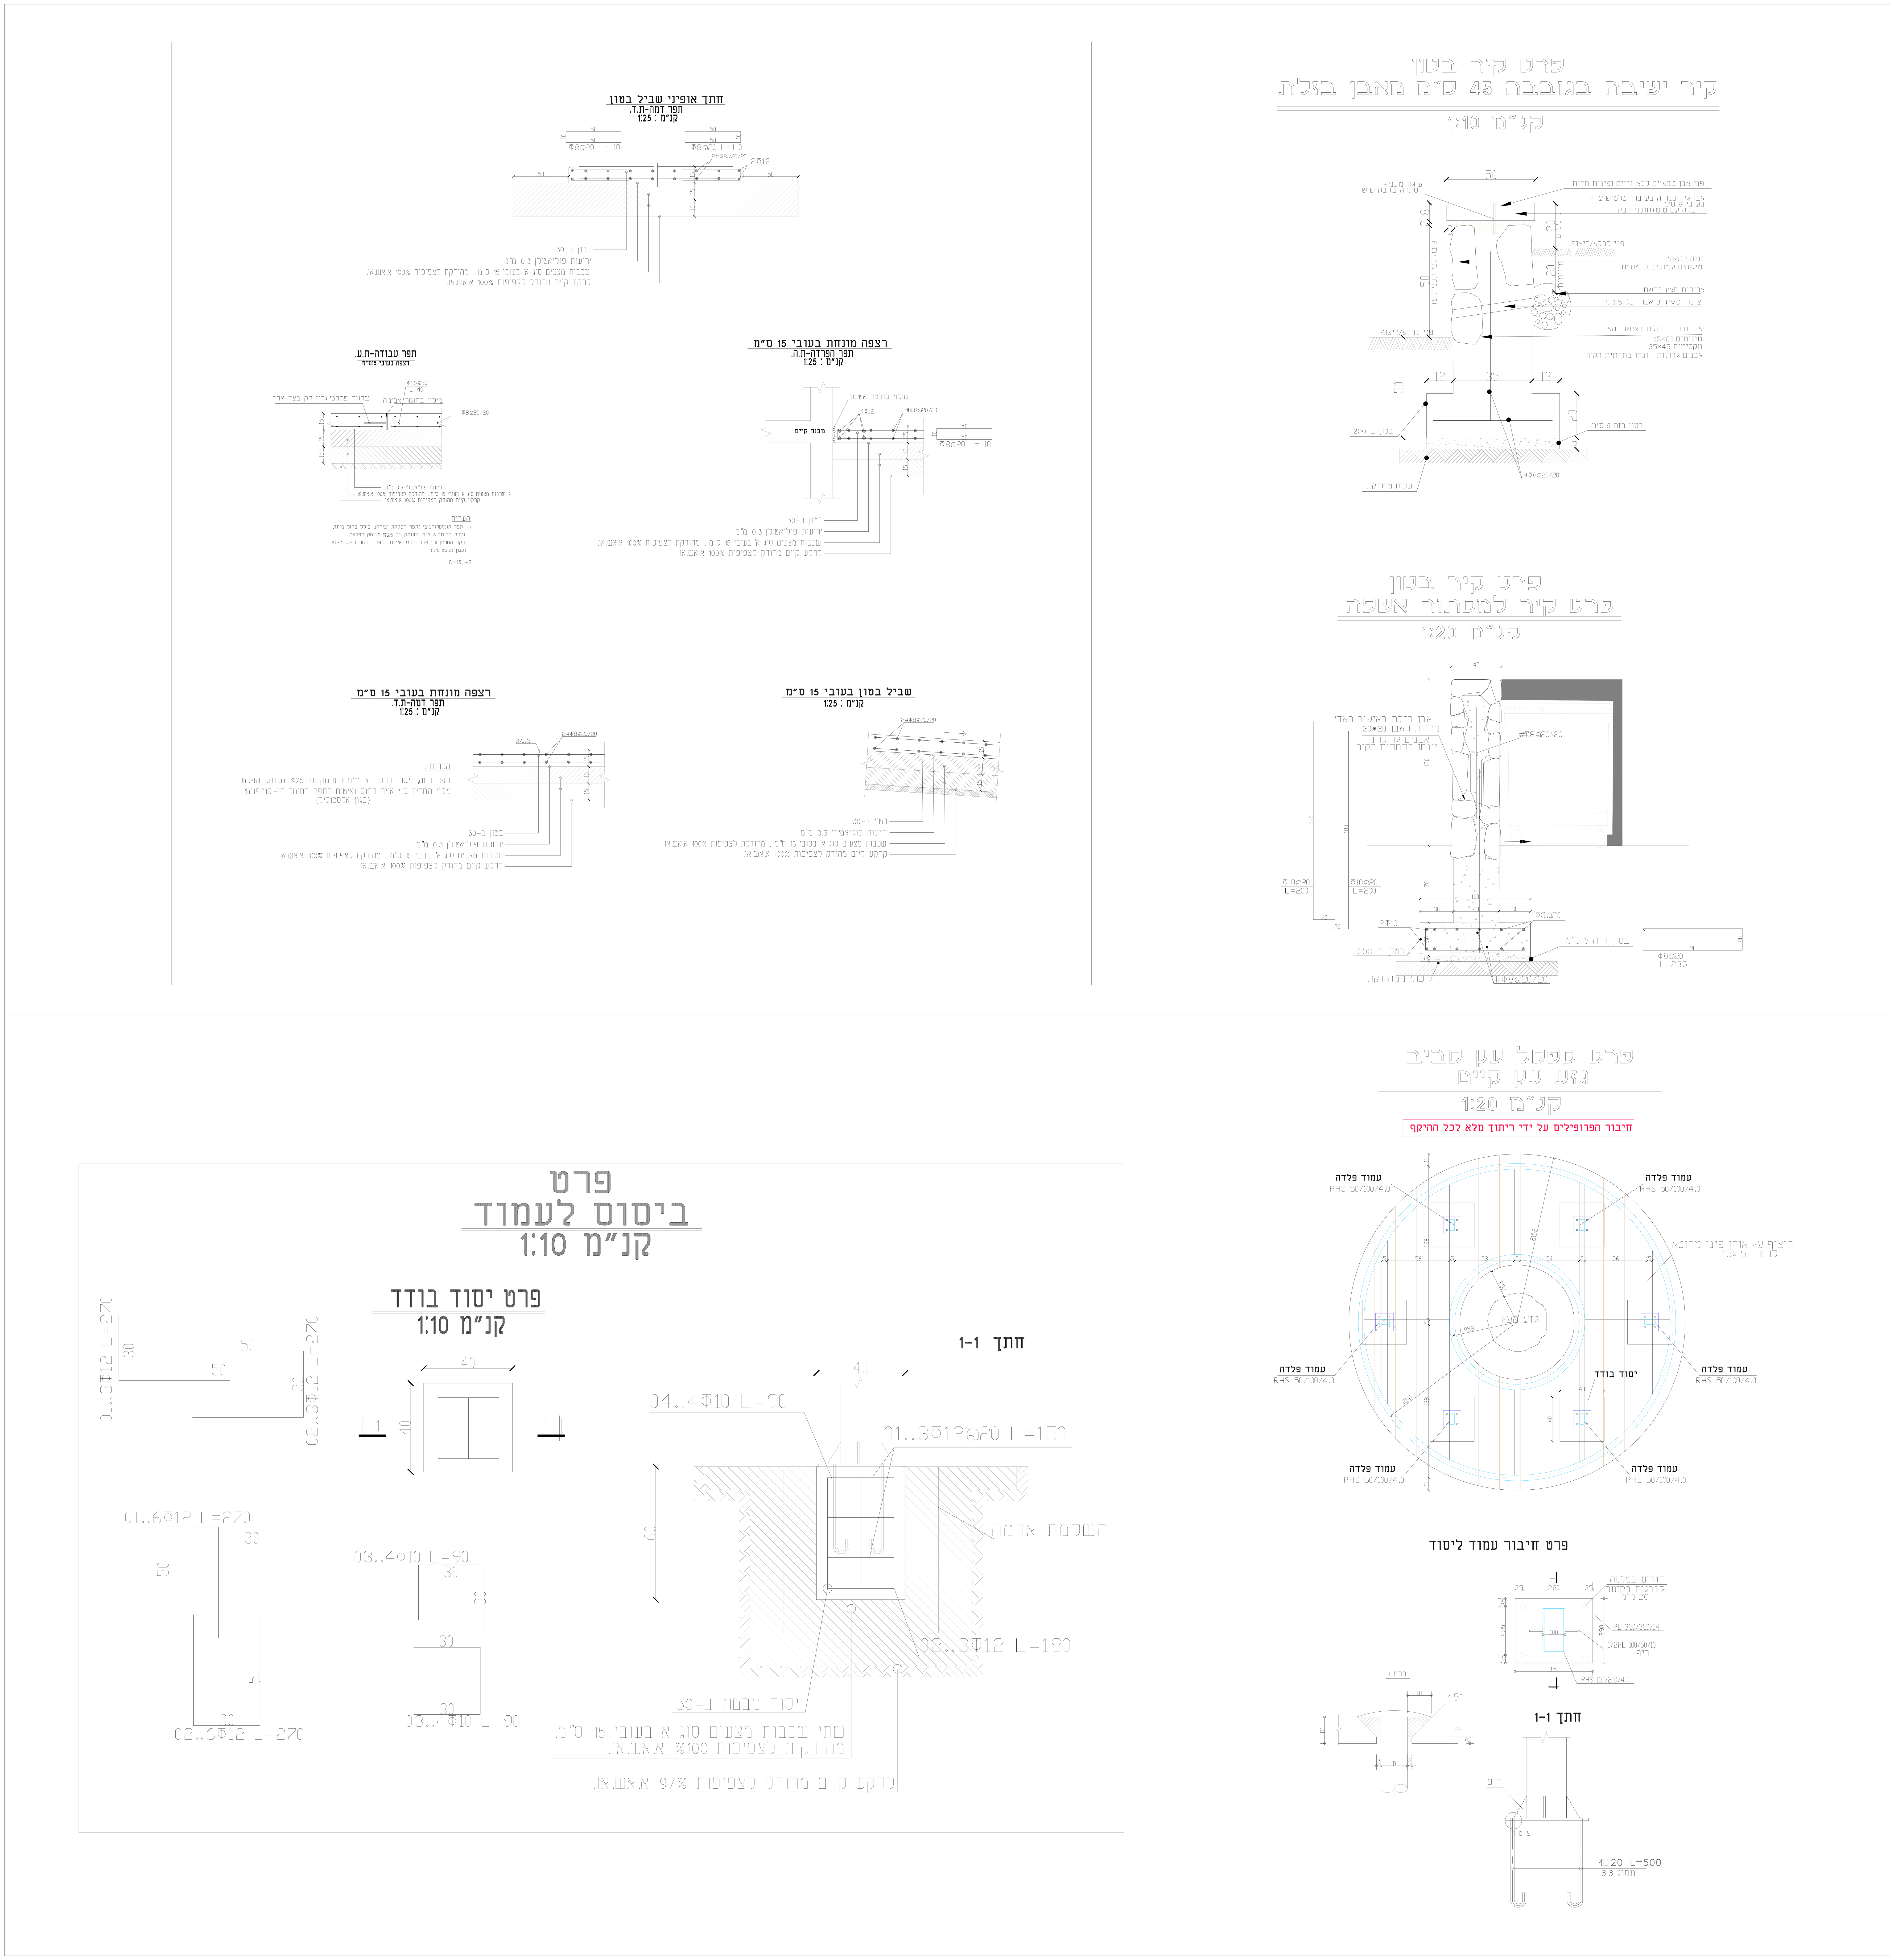


תפוצה

תיק פרויקט	מזמין	מפקח	פרויקטור	קבלן	וועדה
תאריך / תפוצה: 00.00.00	1				

המבצע אחראי לבדיקת המידות ולהתאמתן במקום. על המבצע לבקר את כל המידות, ועל כל טעות או אי התאמה עליו להודיע למתכנן
אין לקבוע גדלים ע"י מדידה בשרטוט

שינויים ותוספות

מס.	מהות השינוי	ביצע	תאריך
1.3	הוצאת תכנית למכרז	אמאני	16.04.2025
1.0	שרטוט מפורט	אמאני	16.04.2025
0	תכנון ראשוני	ג'מיל	16.04.2025

לעיון: ○ לאישור: ○ למכרז: ● לביצוע: ○

מרכז מבקרים
שמורת גמלא - רט"ג

מהדורה 1.3

הוכן עבור:	רשות הטבע והגנים
שם גליון:	תכנית פיתוח שטח
מס' גליון:	C-10-00
קנ"מ:	1:20/1:10
מס' פרויקט:	22-122
שם קובץ:	U\Hermon-22\22-122\sh-22-122\sh-22-122-108.dwg

	שם	תאריך	חתימה
תכנן:	ג'מיל	16.04.2025	
שרטט:	אמאני	16.04.2025	
ביקר:	ג'מיל	16.04.2025	
אישר:	ג'מיל	16.04.2025	

חרמון מהנדסים בע"מ
אינג' סבאג עלי
אינג' סבאג מאלק
אינג' סבאג ג'מיל
אדריכלות, הנדסה אזרחית, תכנון כבישים, קונסטרוקציה
מים וביוב, ניהול ופיקוח, הנדסת בטיחות, מורשה נגישות
מכון התקנים הישראלי ISO 9001
כתובת משרד : אזור תעשייה צפוני קריית שמונה
משלוח דואר : ת.ד 5447, קריית שמונה מיקוד 1153400
טל: 077-8123334 פקס 072-2765147
אינג' סבאג עלי 052-3278740 email: as@hermon-eng.com
אינג' סבאג מאלק 052-3763707 email: ms@hermon-eng.com
בקרו באתר שלנו www.hermon-eng.com