


תאריך	מהות העדכון	מס'
24-1-2024	קובץ תיכנון ראשוני יועצים	1
5-3-2024	קבצי אוטוקאד לתיכנון יועצים	2
8-5-2024	תכנית חלונות עליונים	3
19-5-2024	עדכון תכנית חלל מכירה	4
30-5-2024	עדכון תיקרות+ הוספת מדרגות כניסה דרומית	5
9-6-2024	שינויים בשרותים הגדרת תחום רחבת כניסה מקורה	6
1-7-2024	עדכון דלפק מכירה	7
10-7-2024	עדכון תיקרות	8
15-7-2024	עדכון תכניות ריהוט פנים מבנה מכירה/מידע	9
28-7-2024	שינוי סדר ישיבה חדר הקרנת סרטים	10
30-7-2024	שינויים פנימיים בחנות	11
5-8-2024	שינויים פנימיים בחנות	12
30-9-2024	תכניות לעבודת כמאי	13
20-10-2024	תכניות למכרז	14
10-2-2025	עדכונים שונים למכרז	15
23-3-2025	פרטי פרגולה	16
15-4-2025	השלמות פרגולה+תכניות למכרז	17

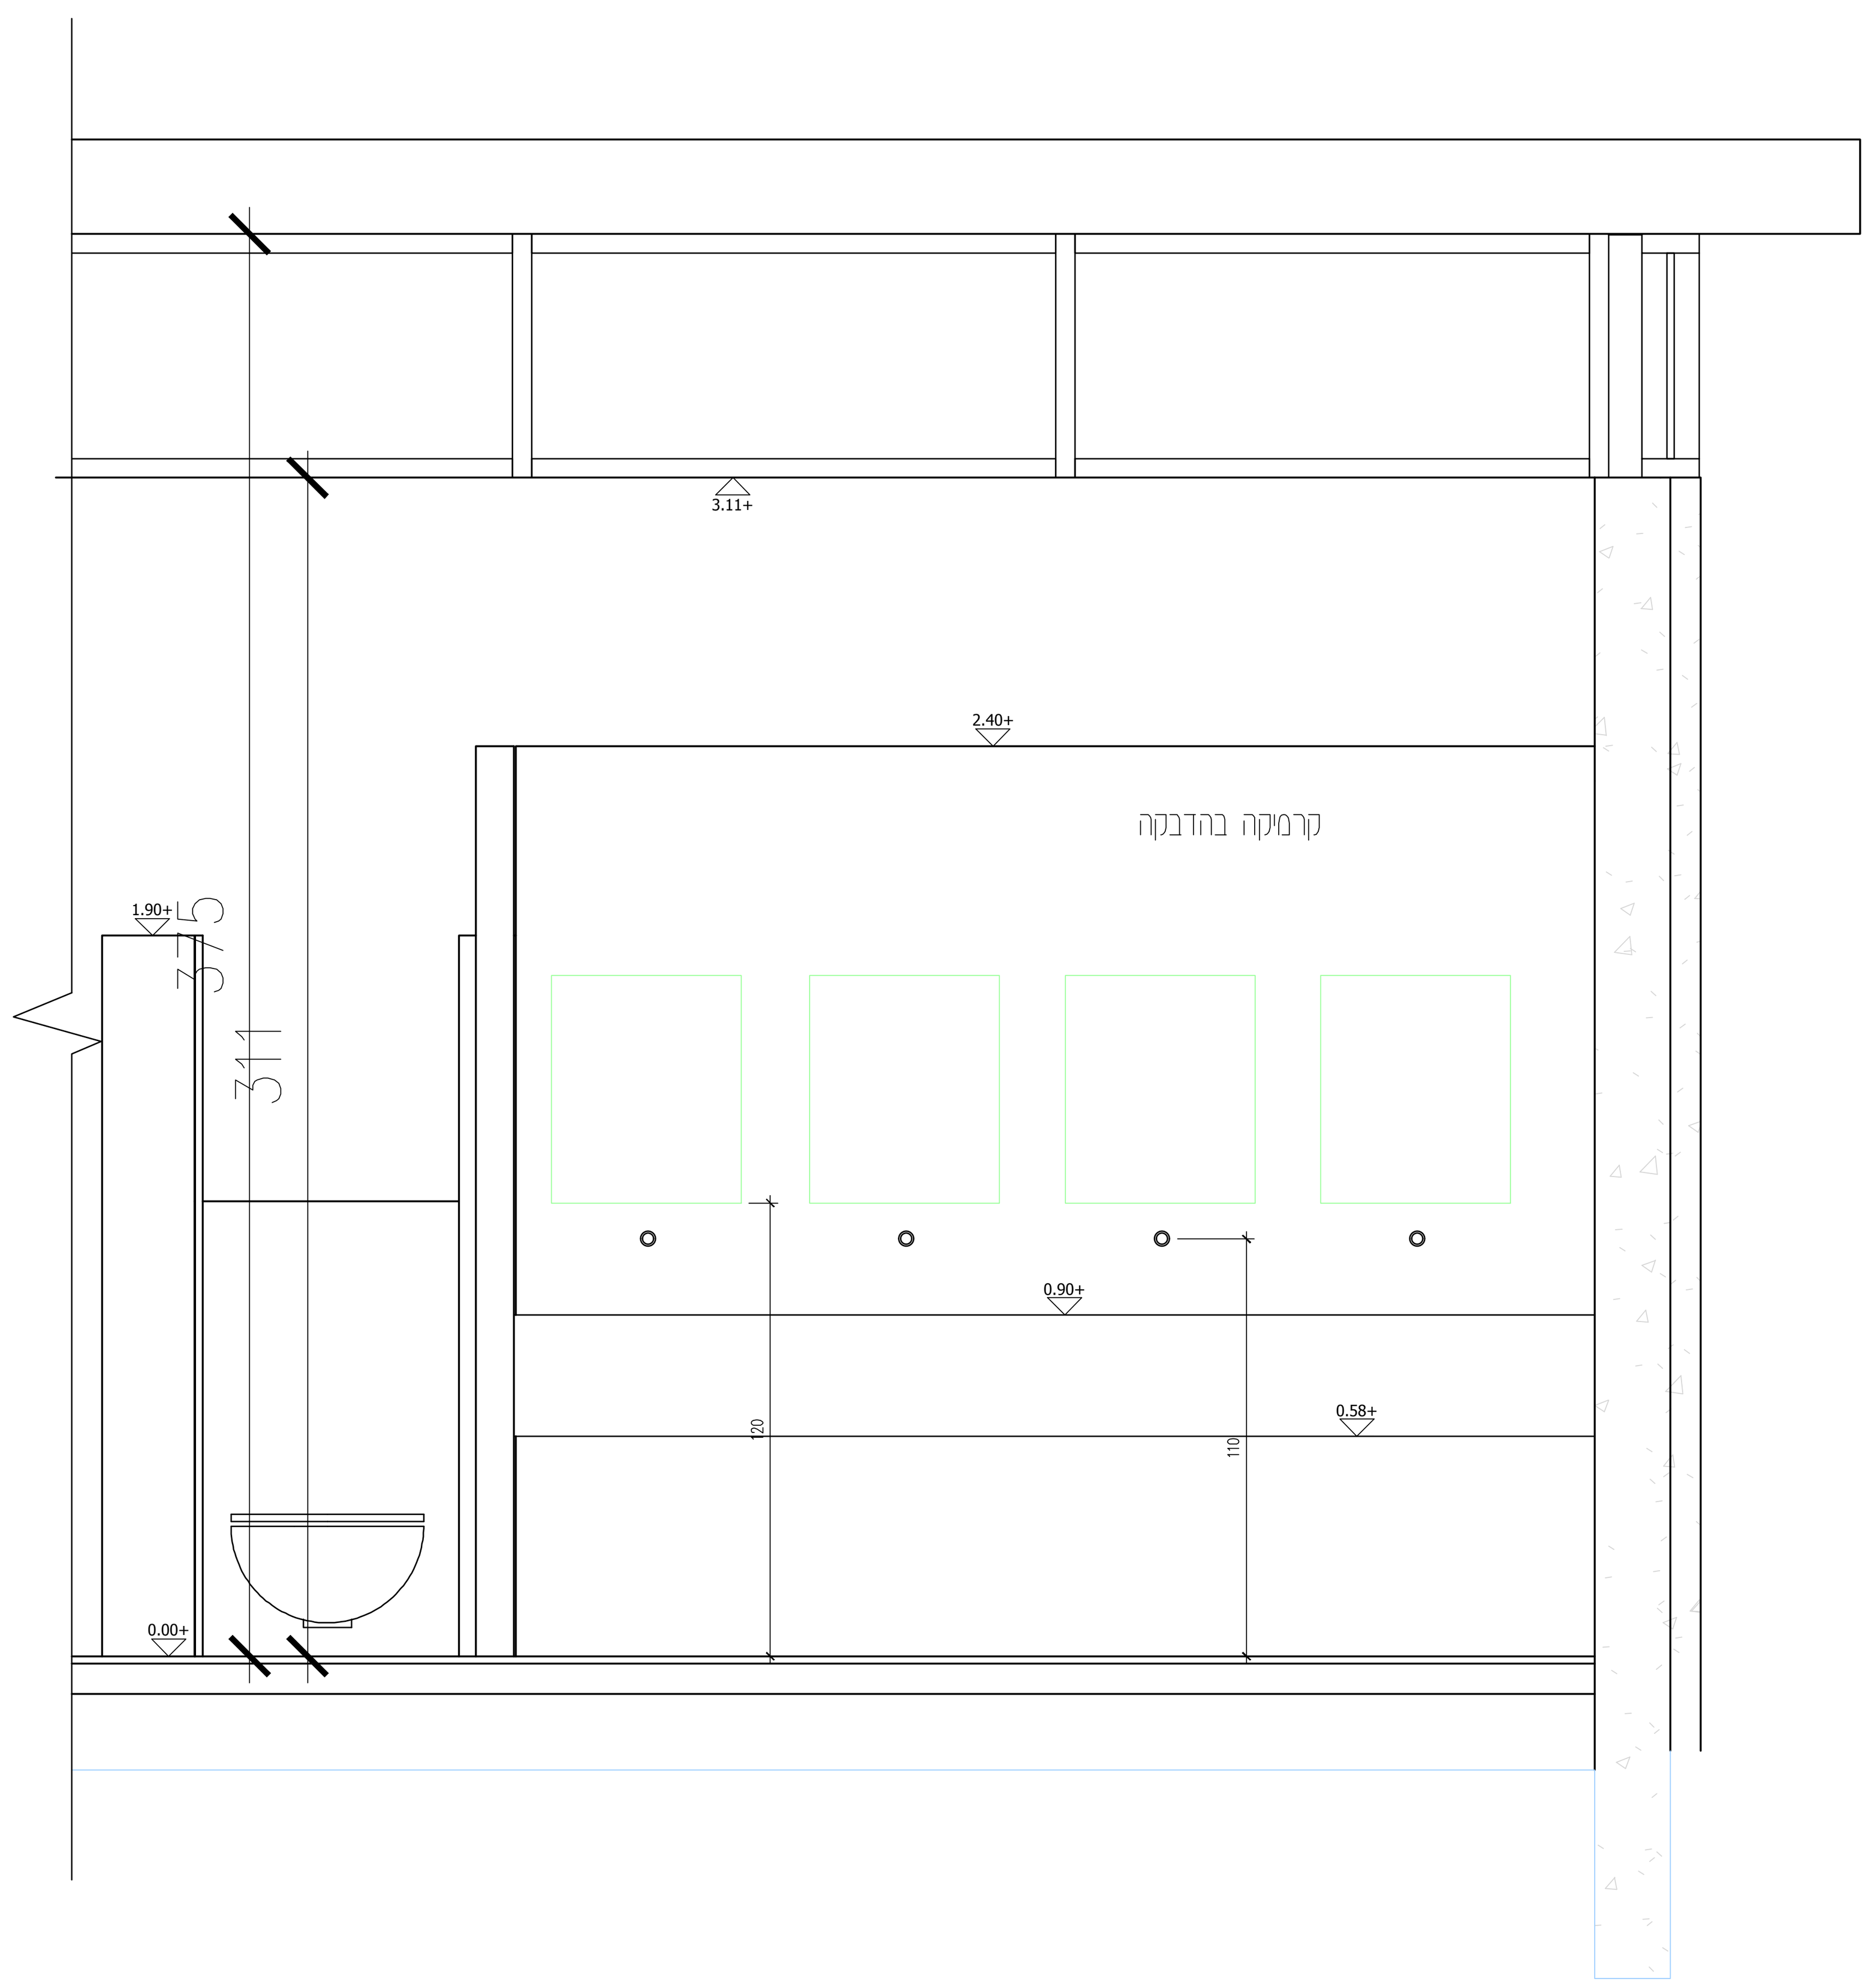


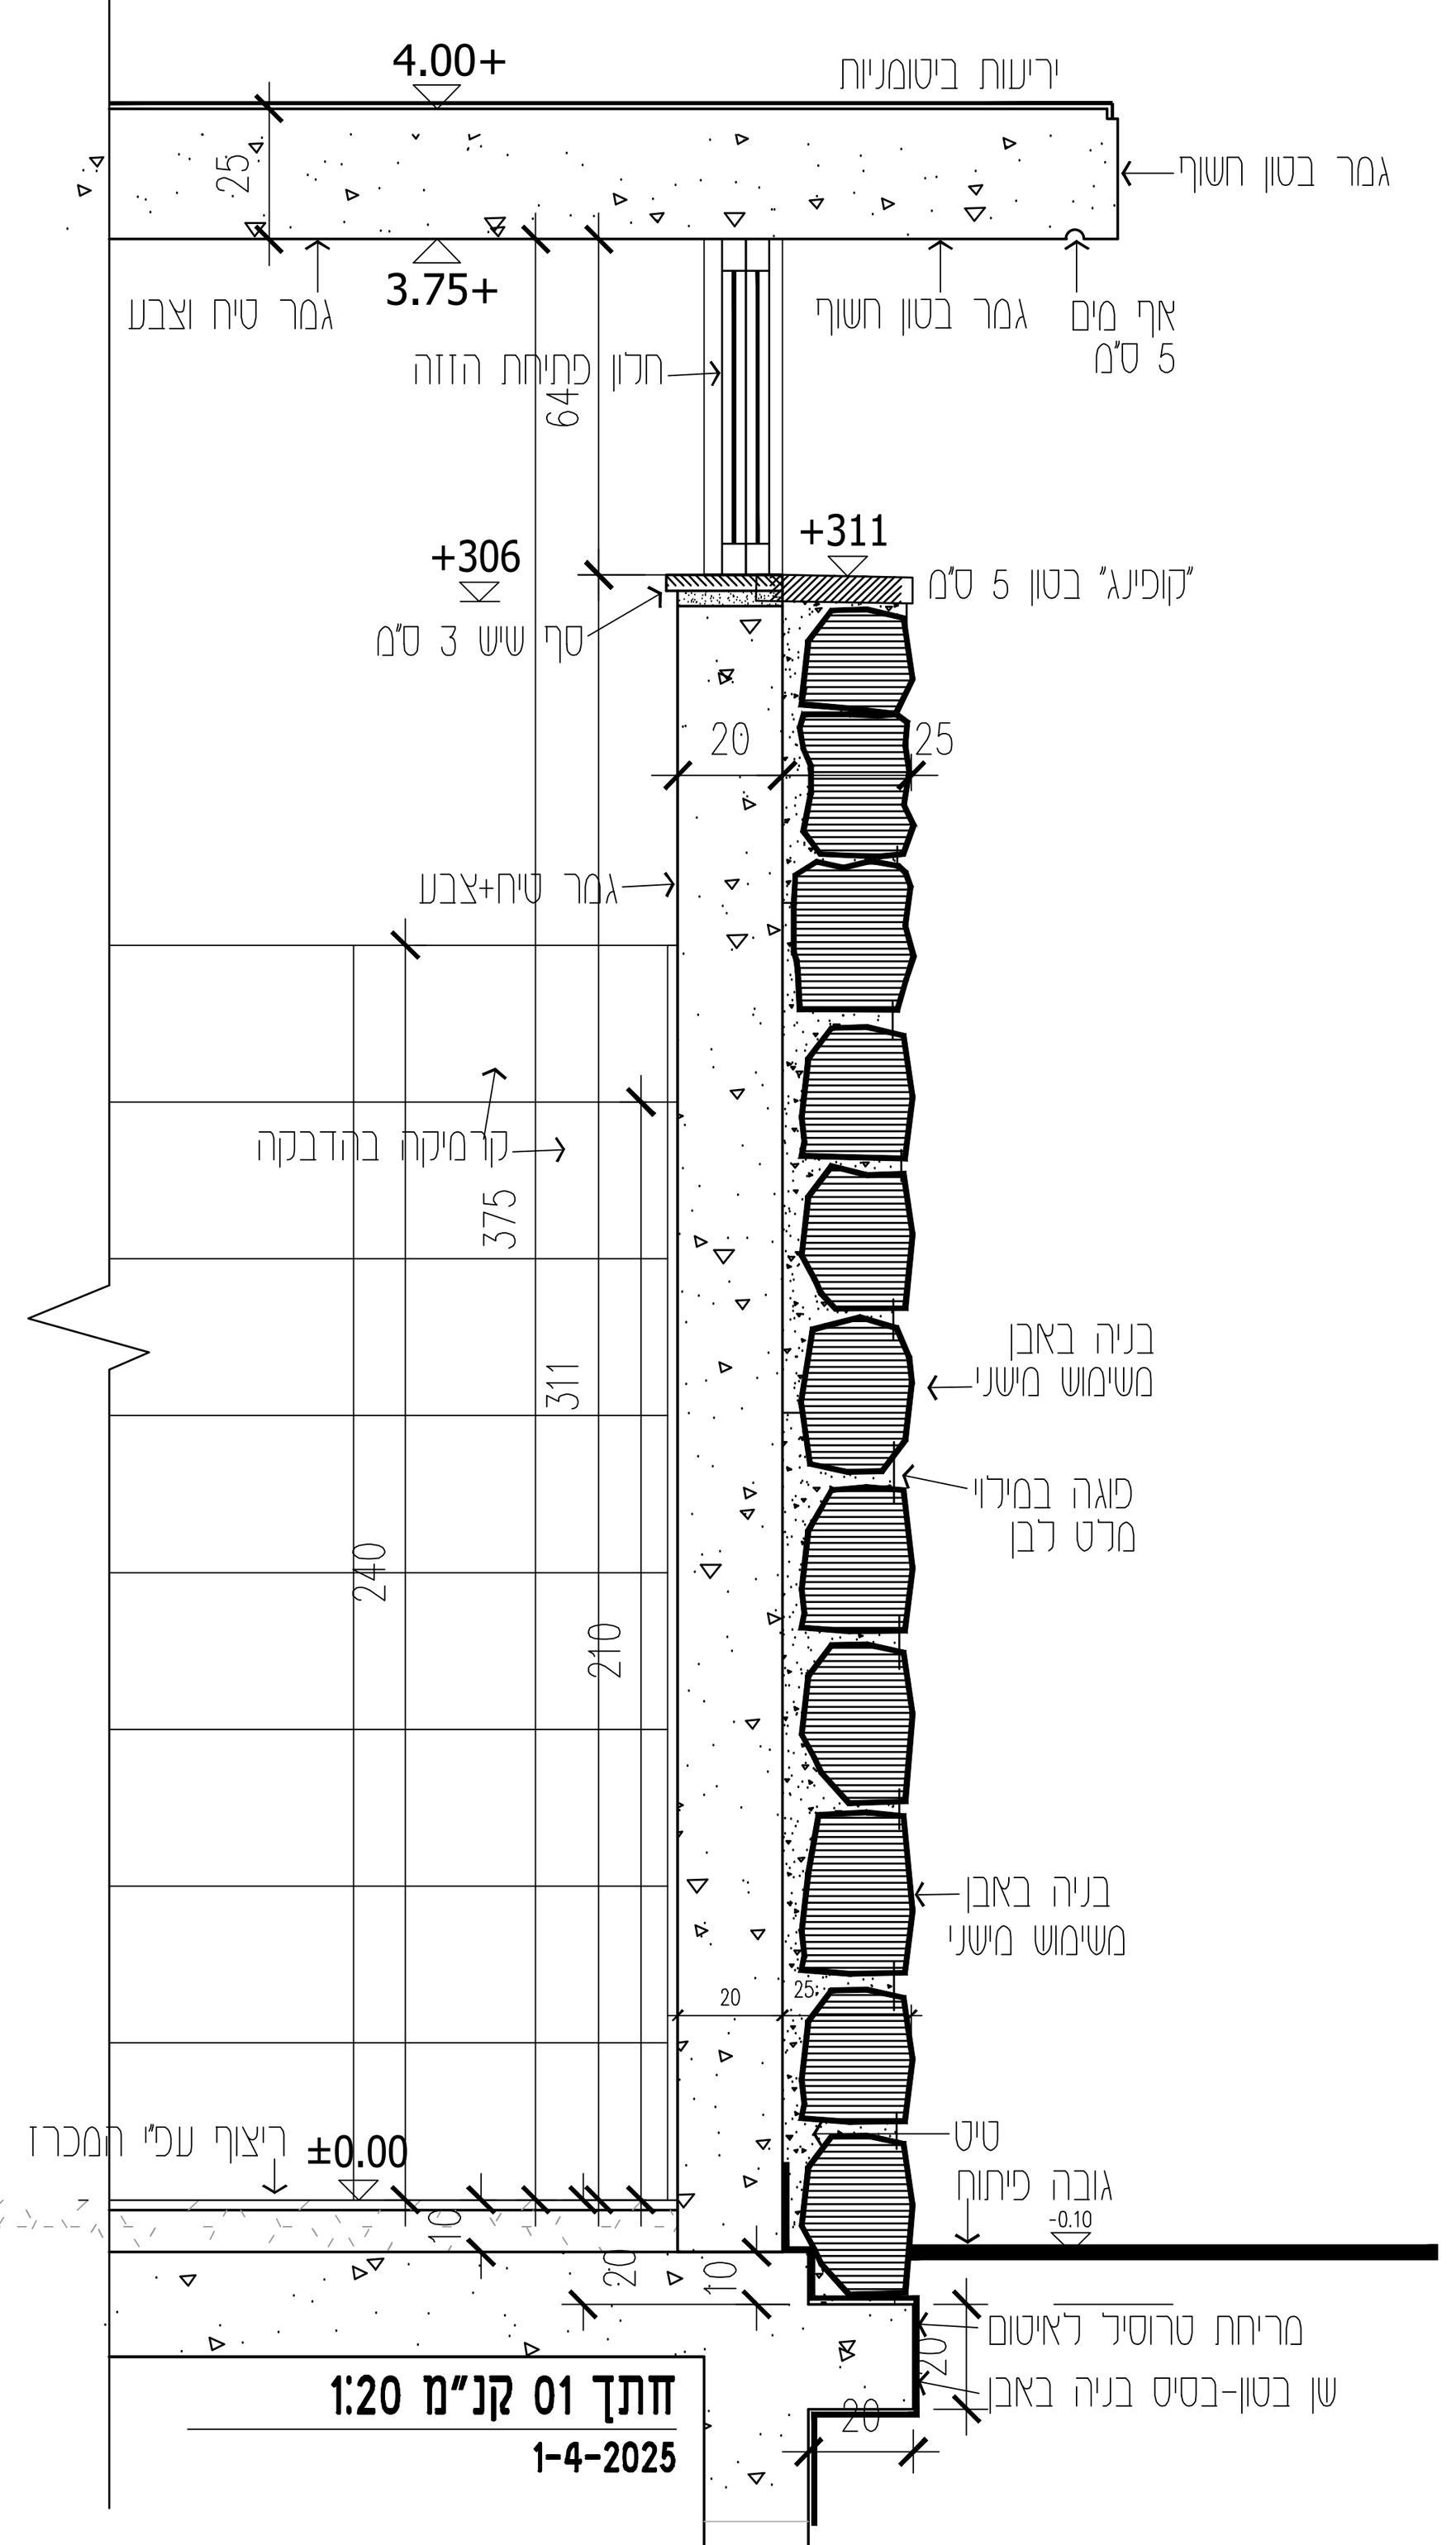


חתך מבנה שירותים

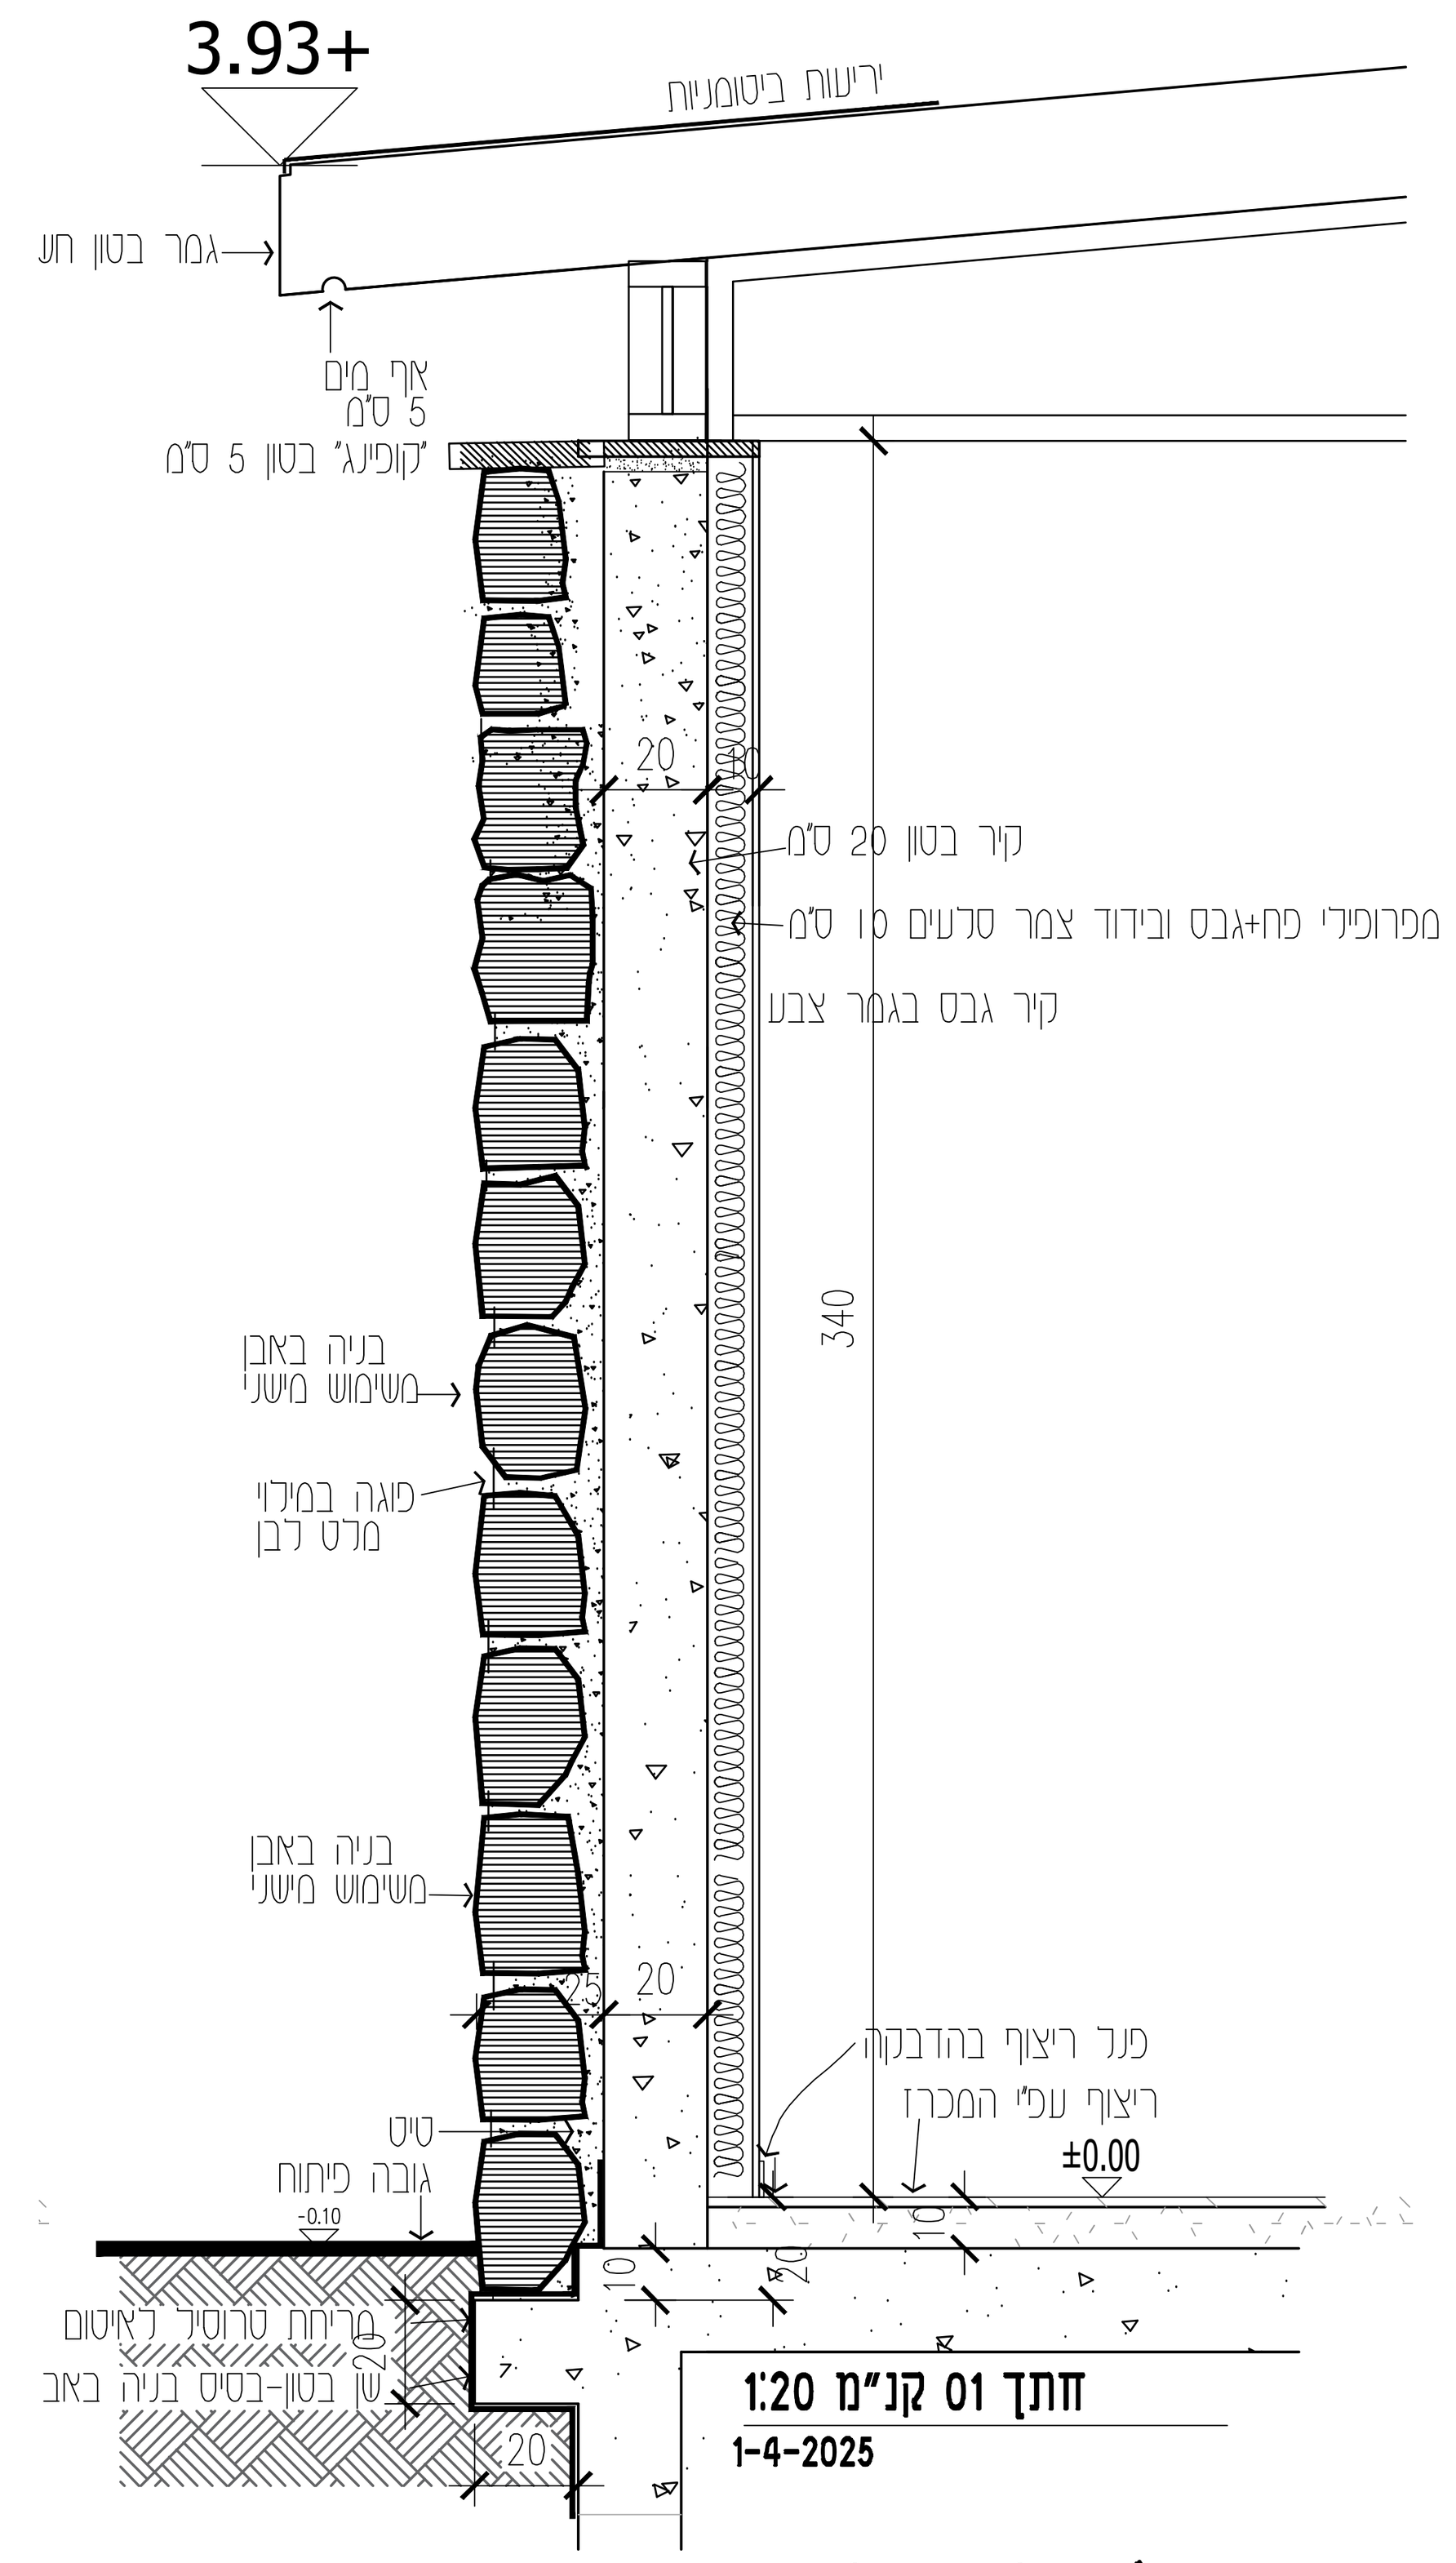


חתך קיר\ חלון עליון מבנה מרכזי

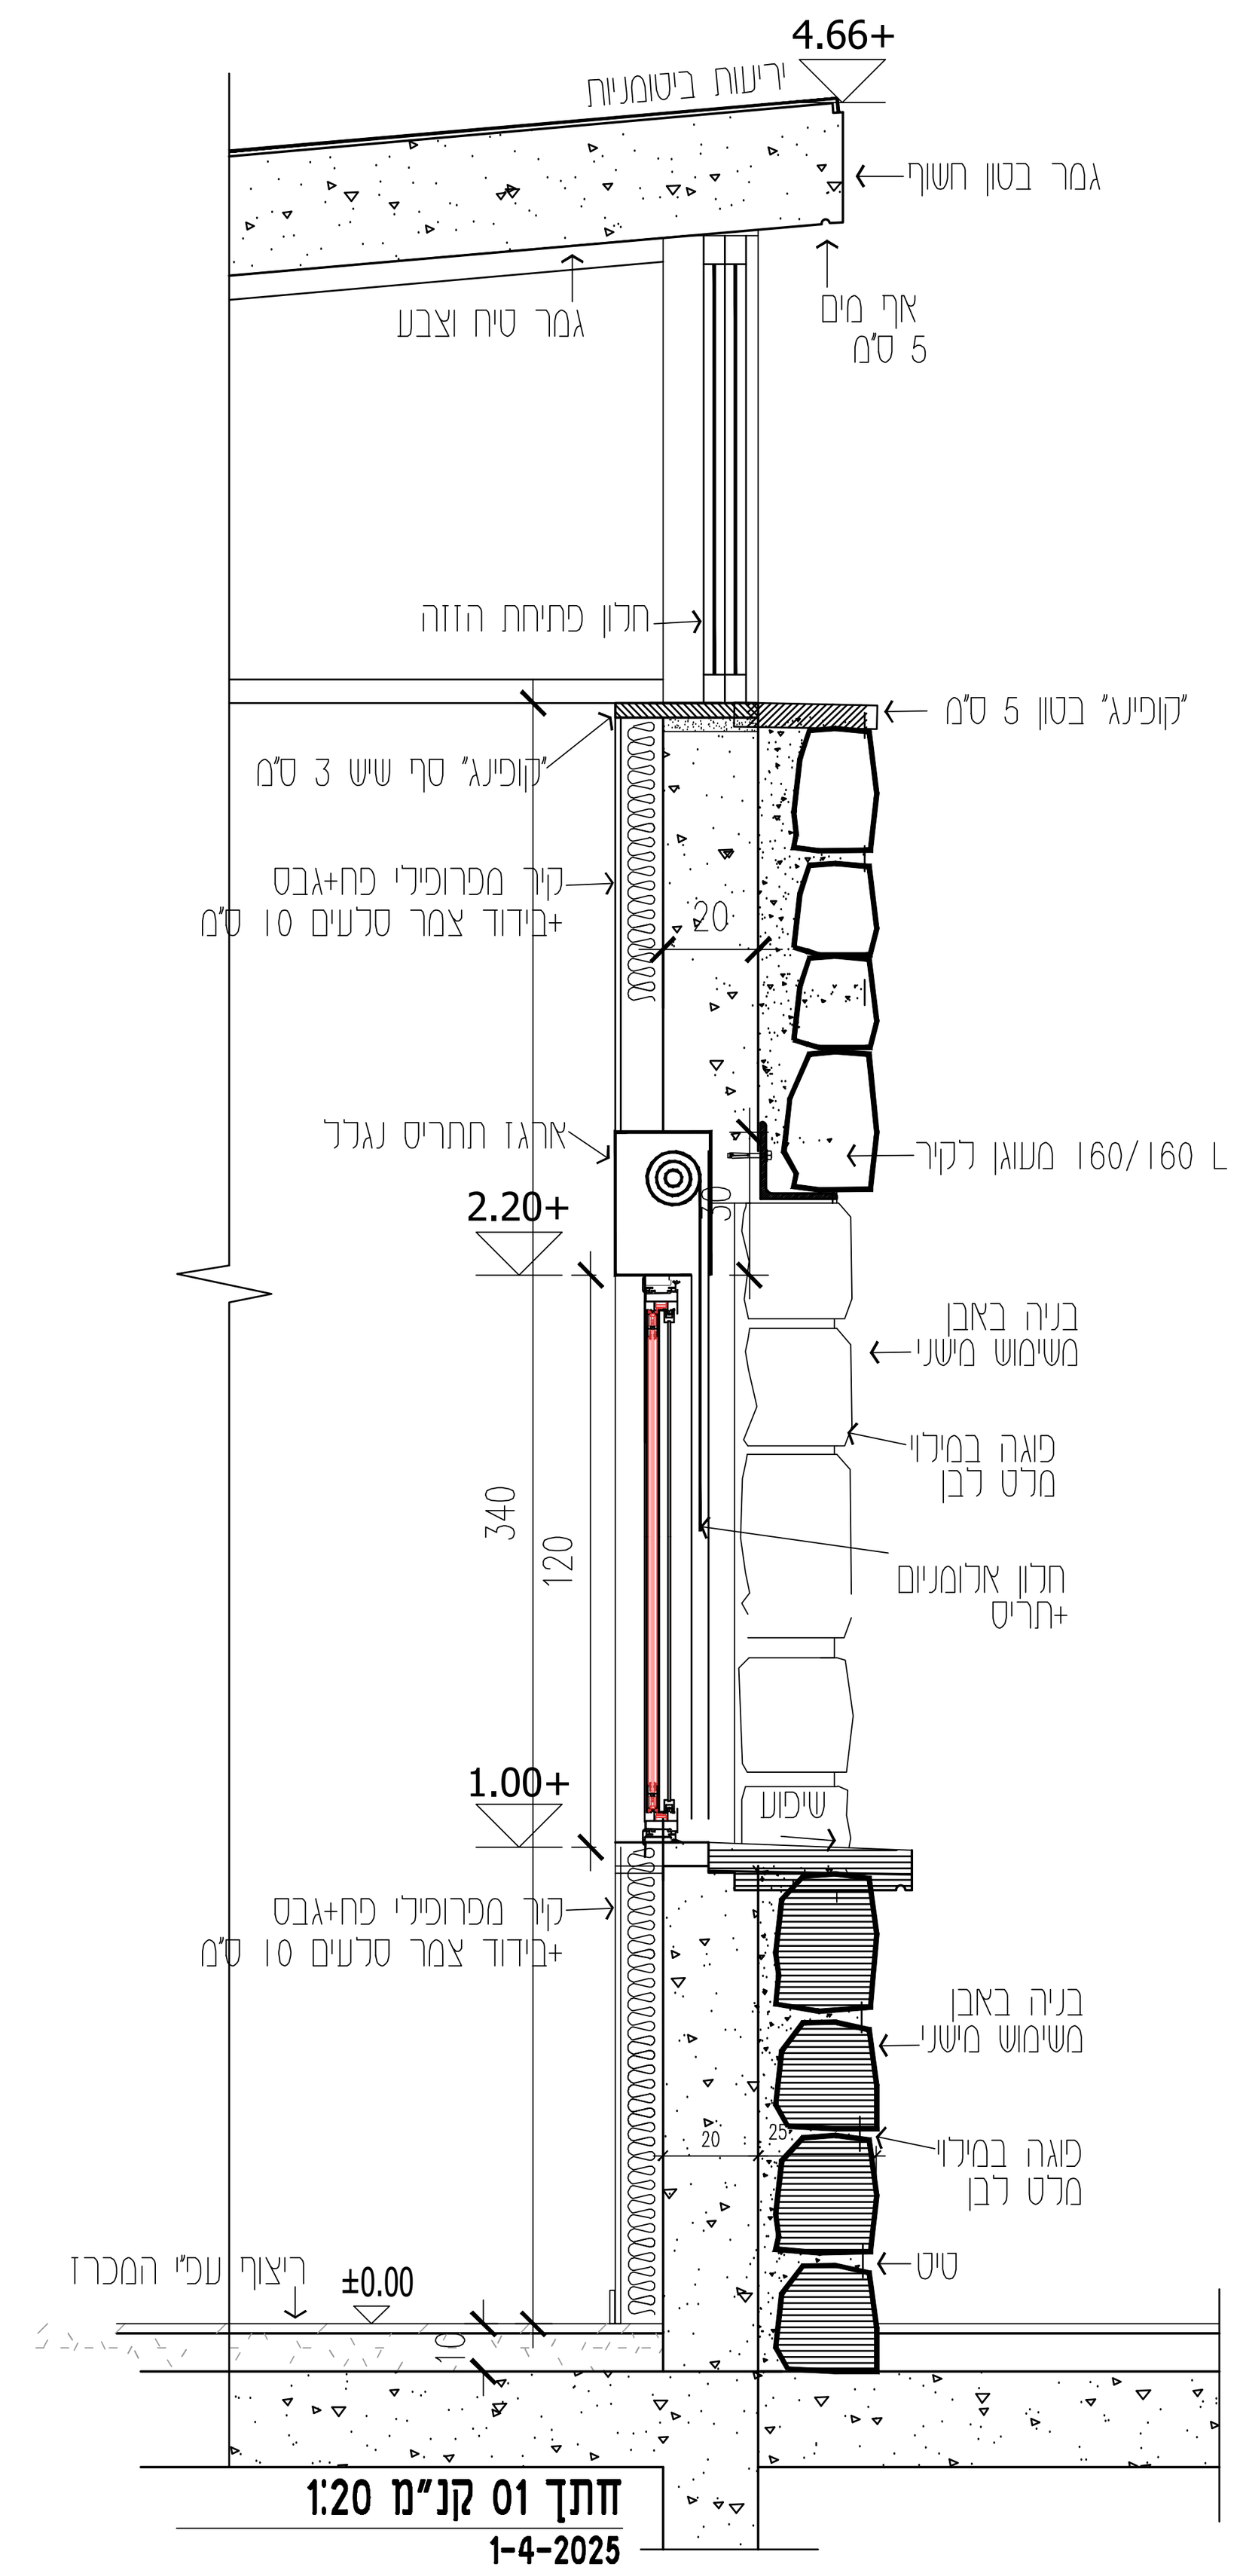


חתך קיר\ חלון מכירה מבנה מרכזי

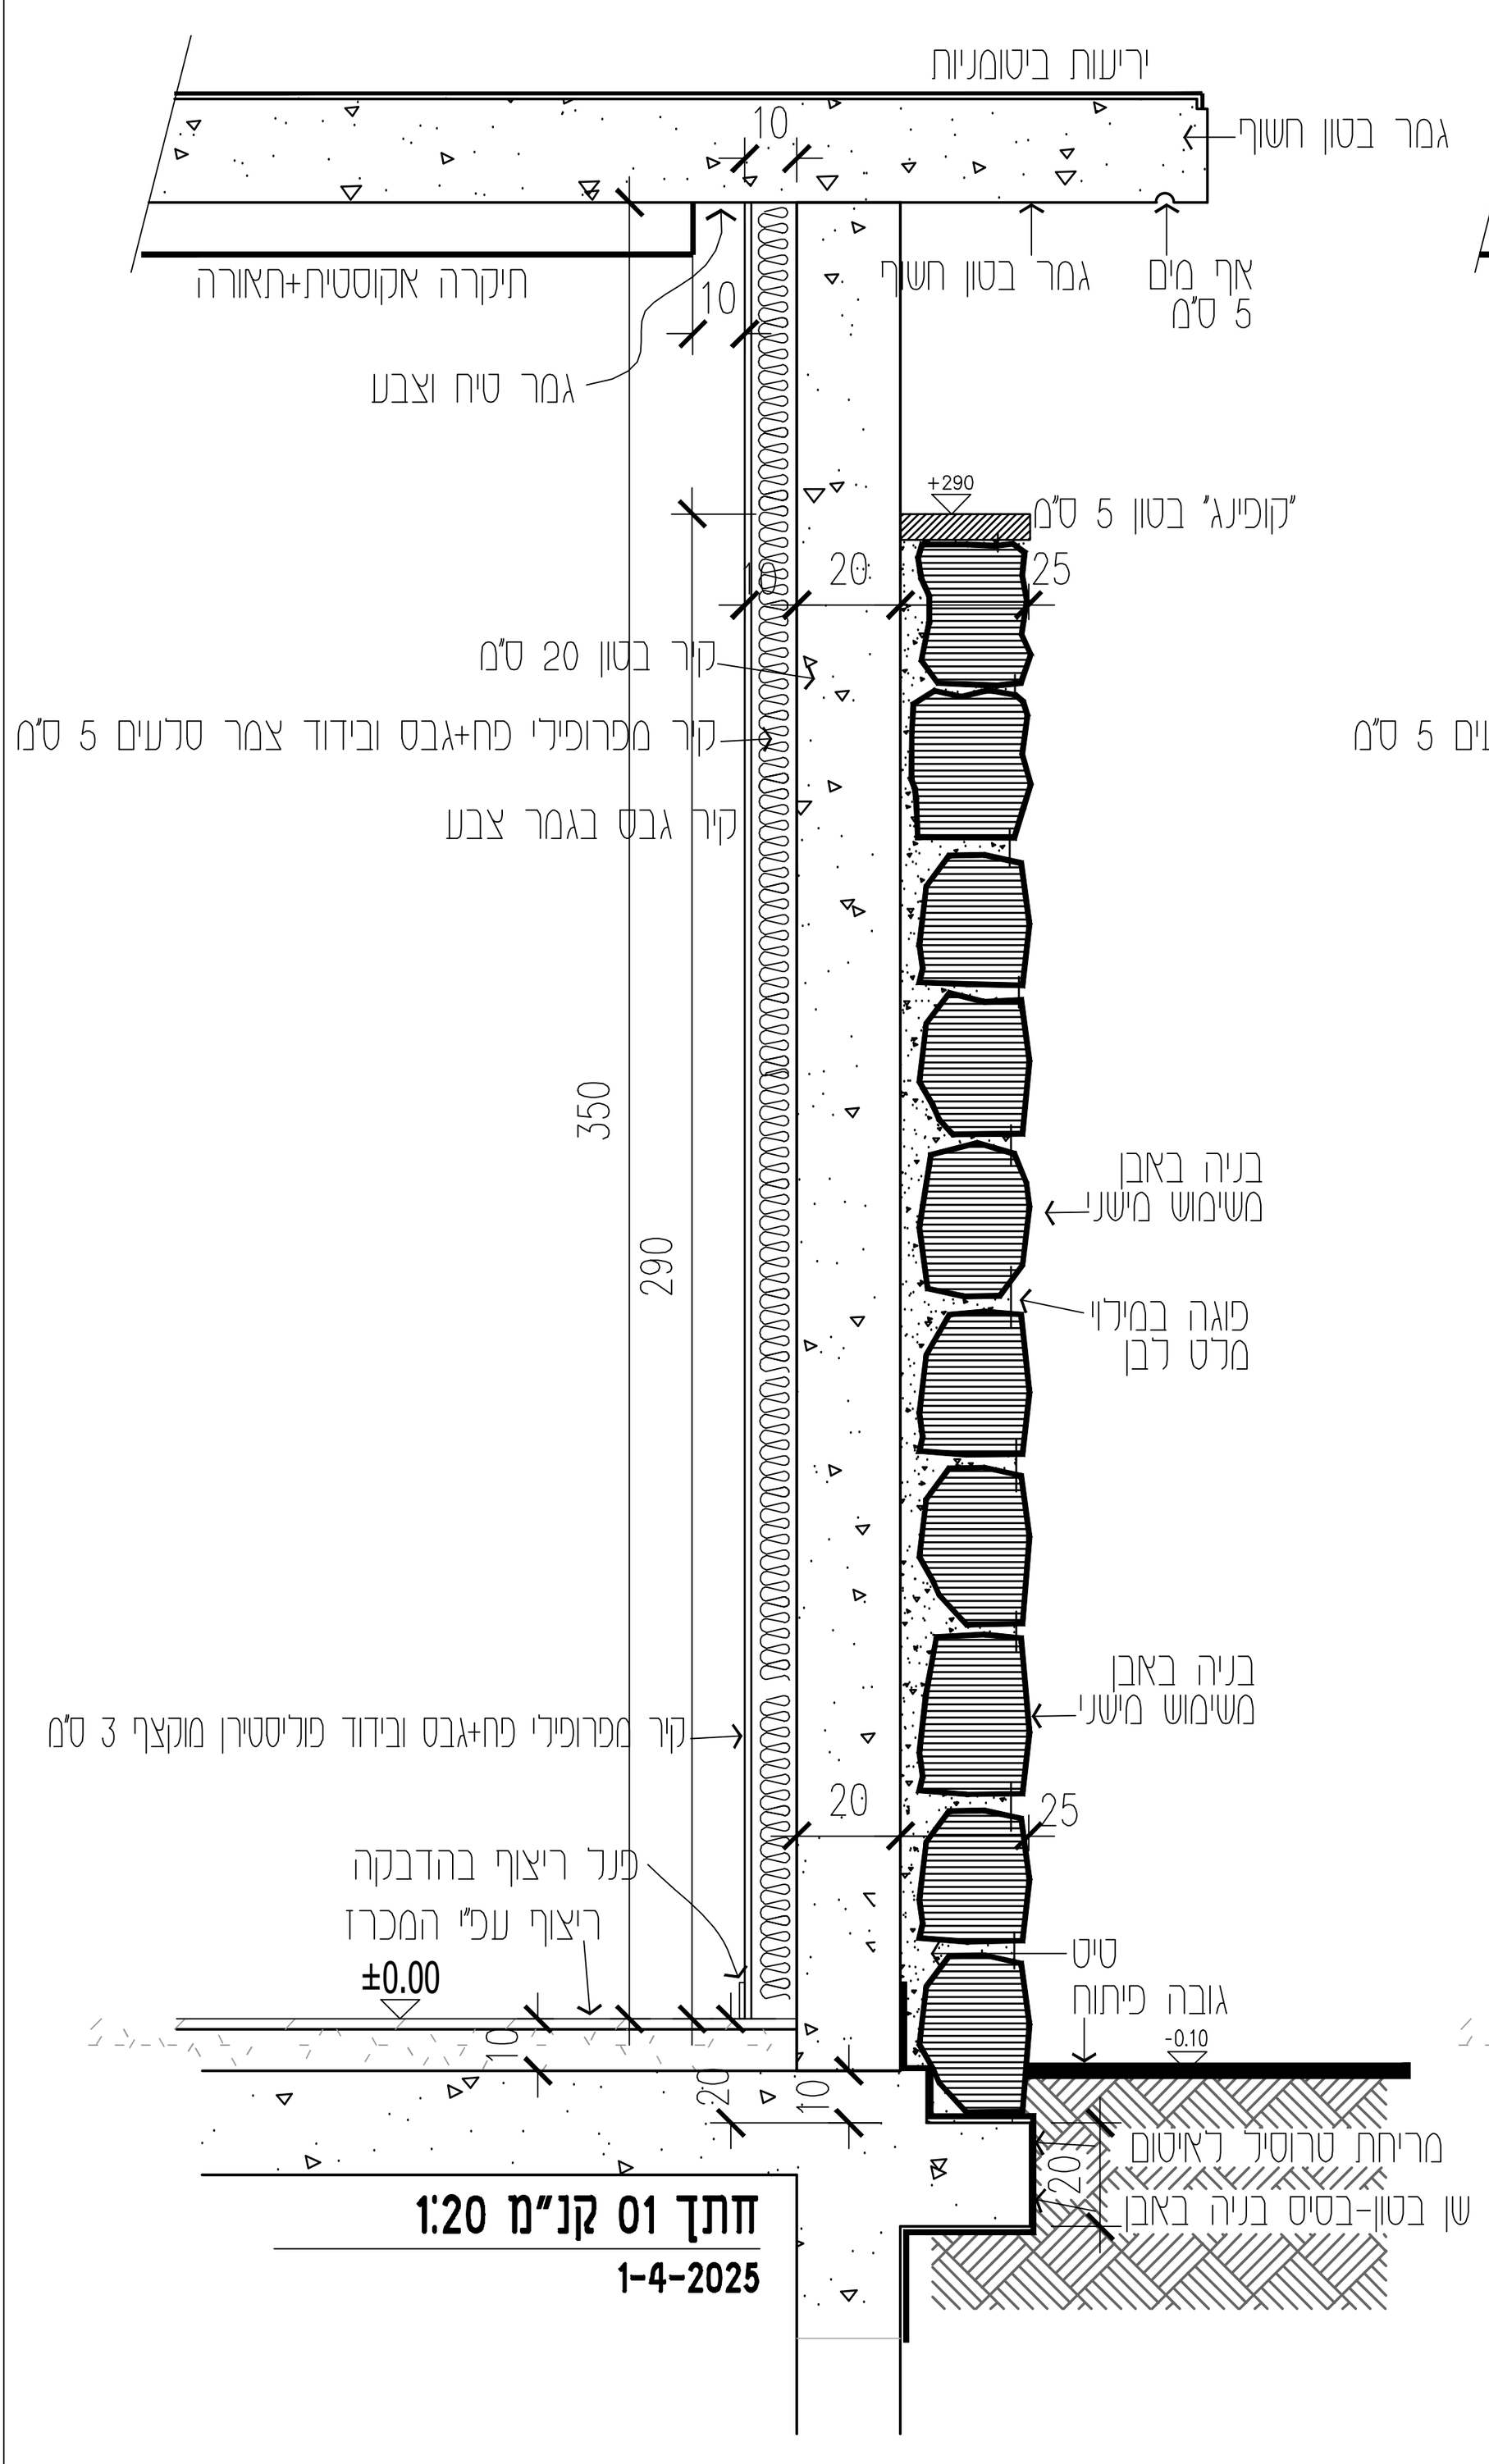


חתך מבנה הקרנת סרטים

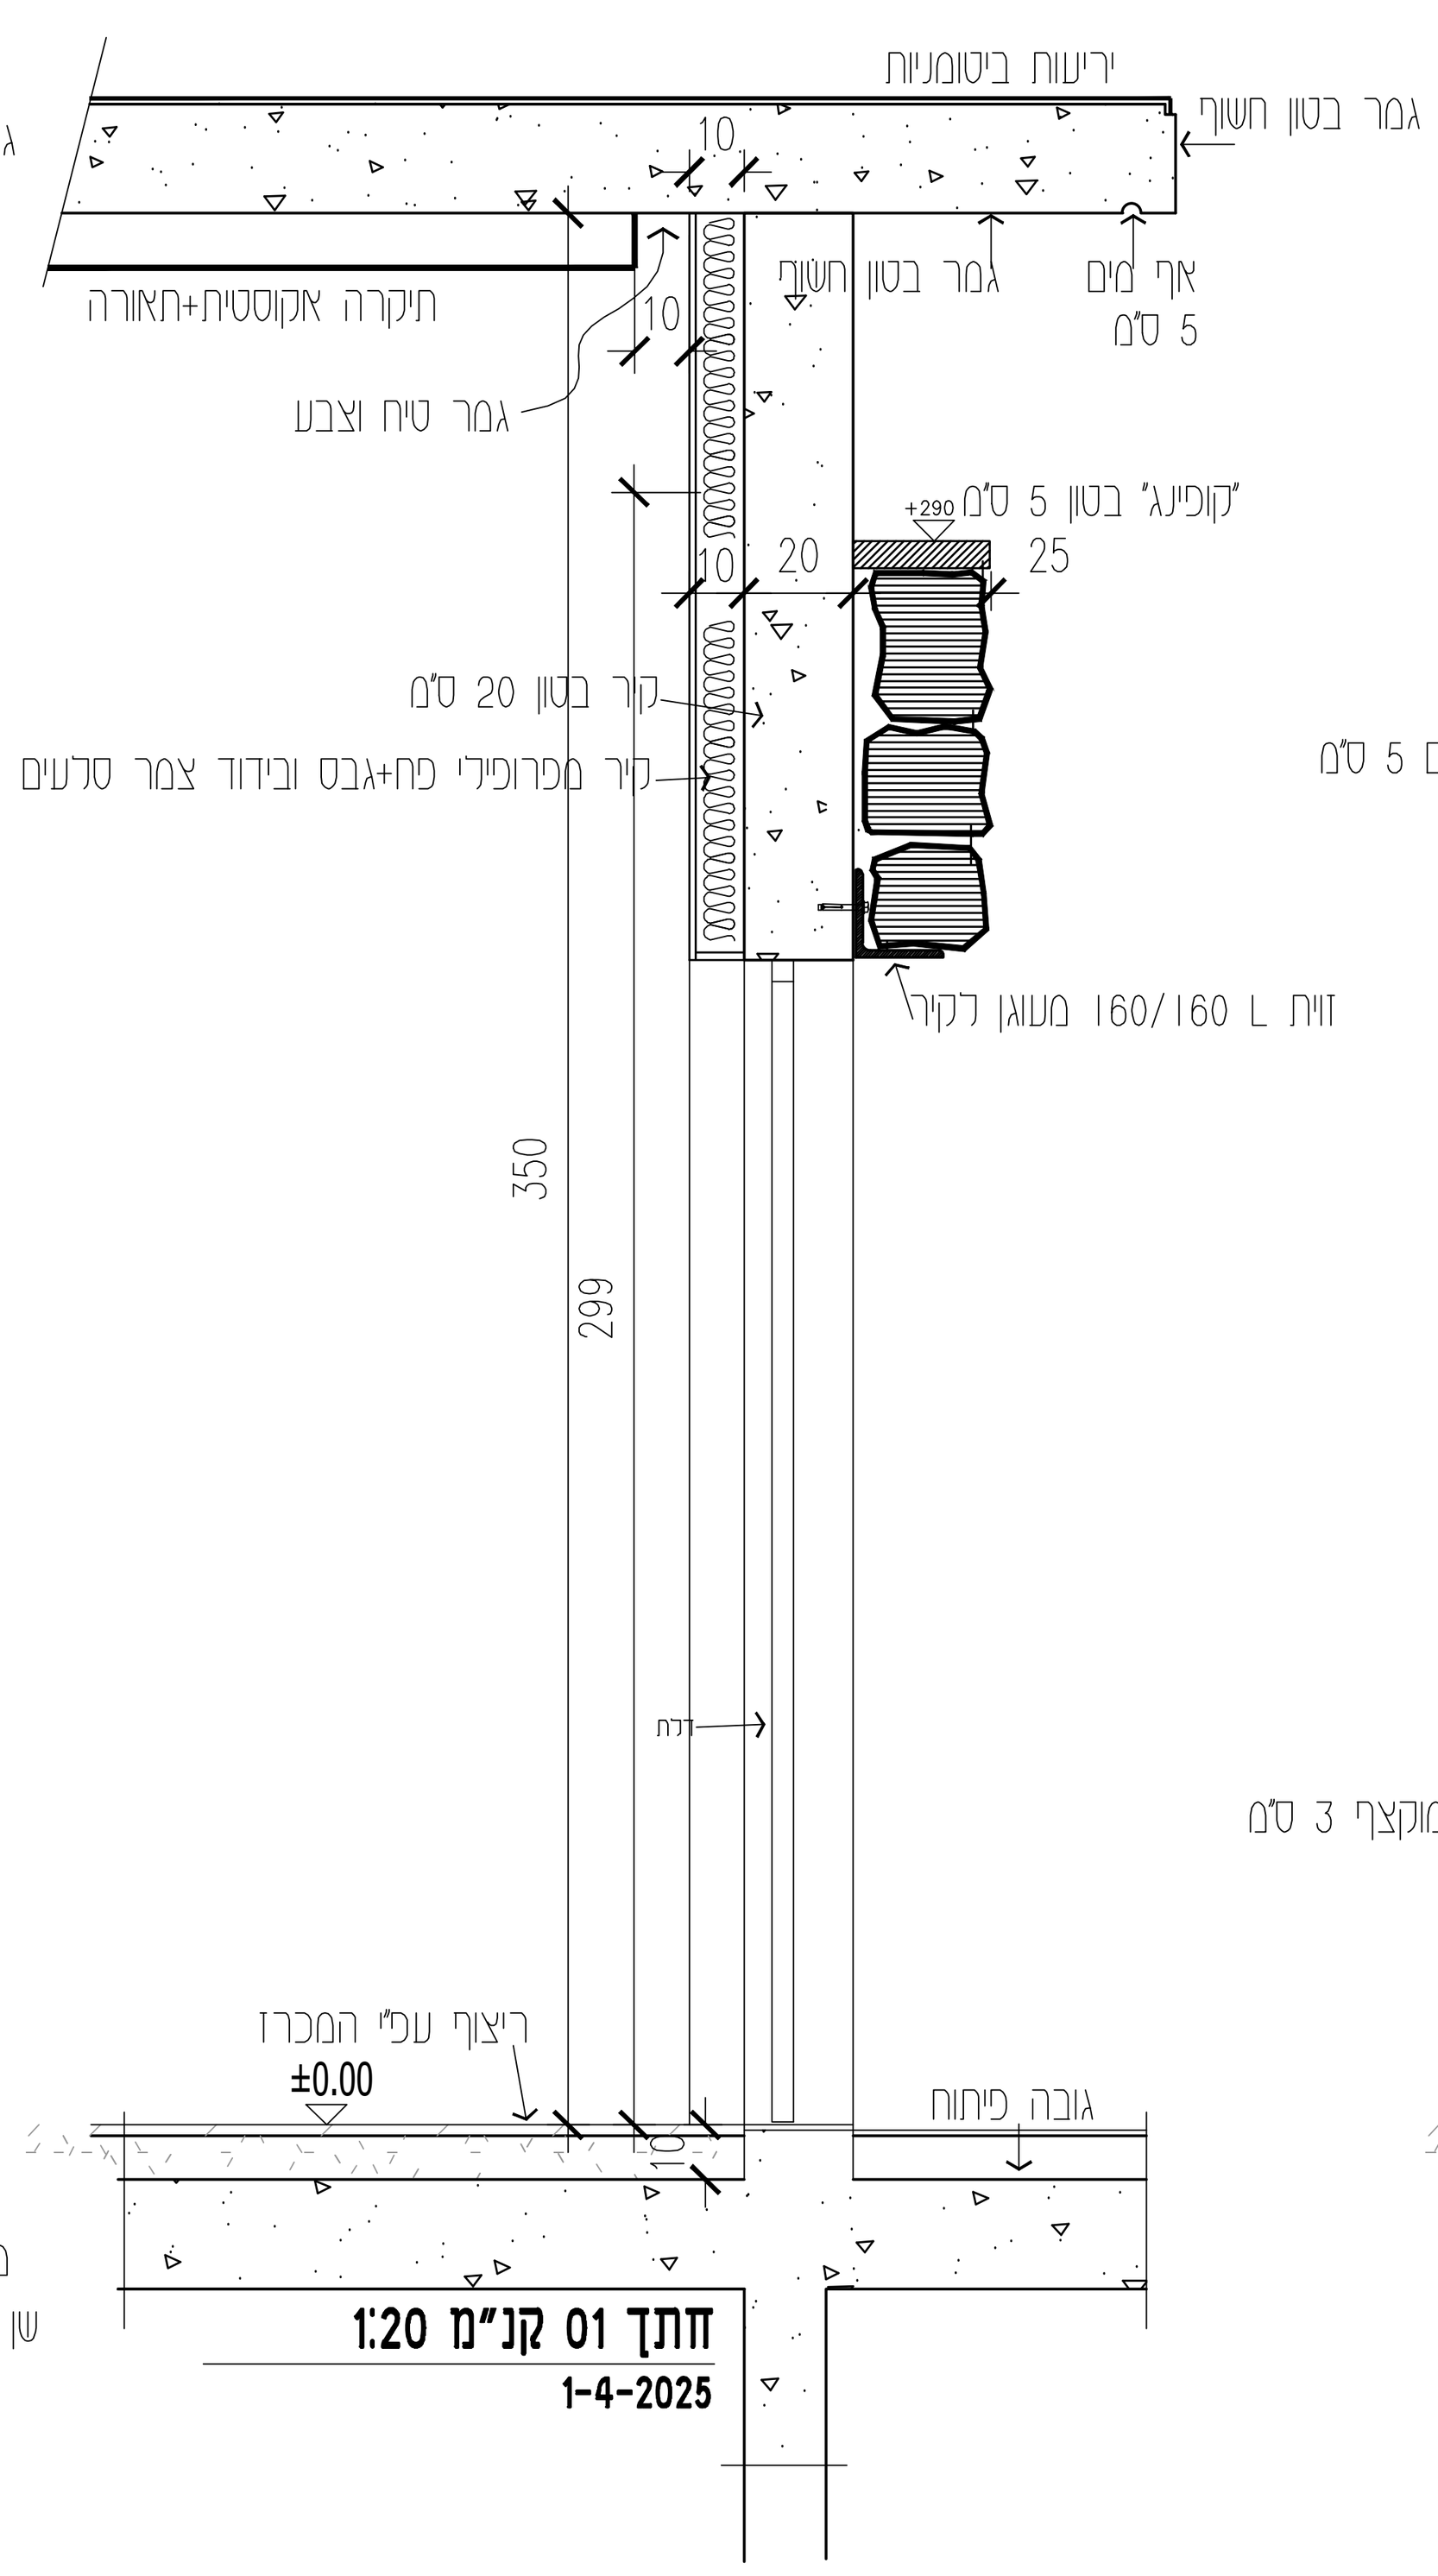

חתך מבנה הקרנת סרטים+דלת כניסה

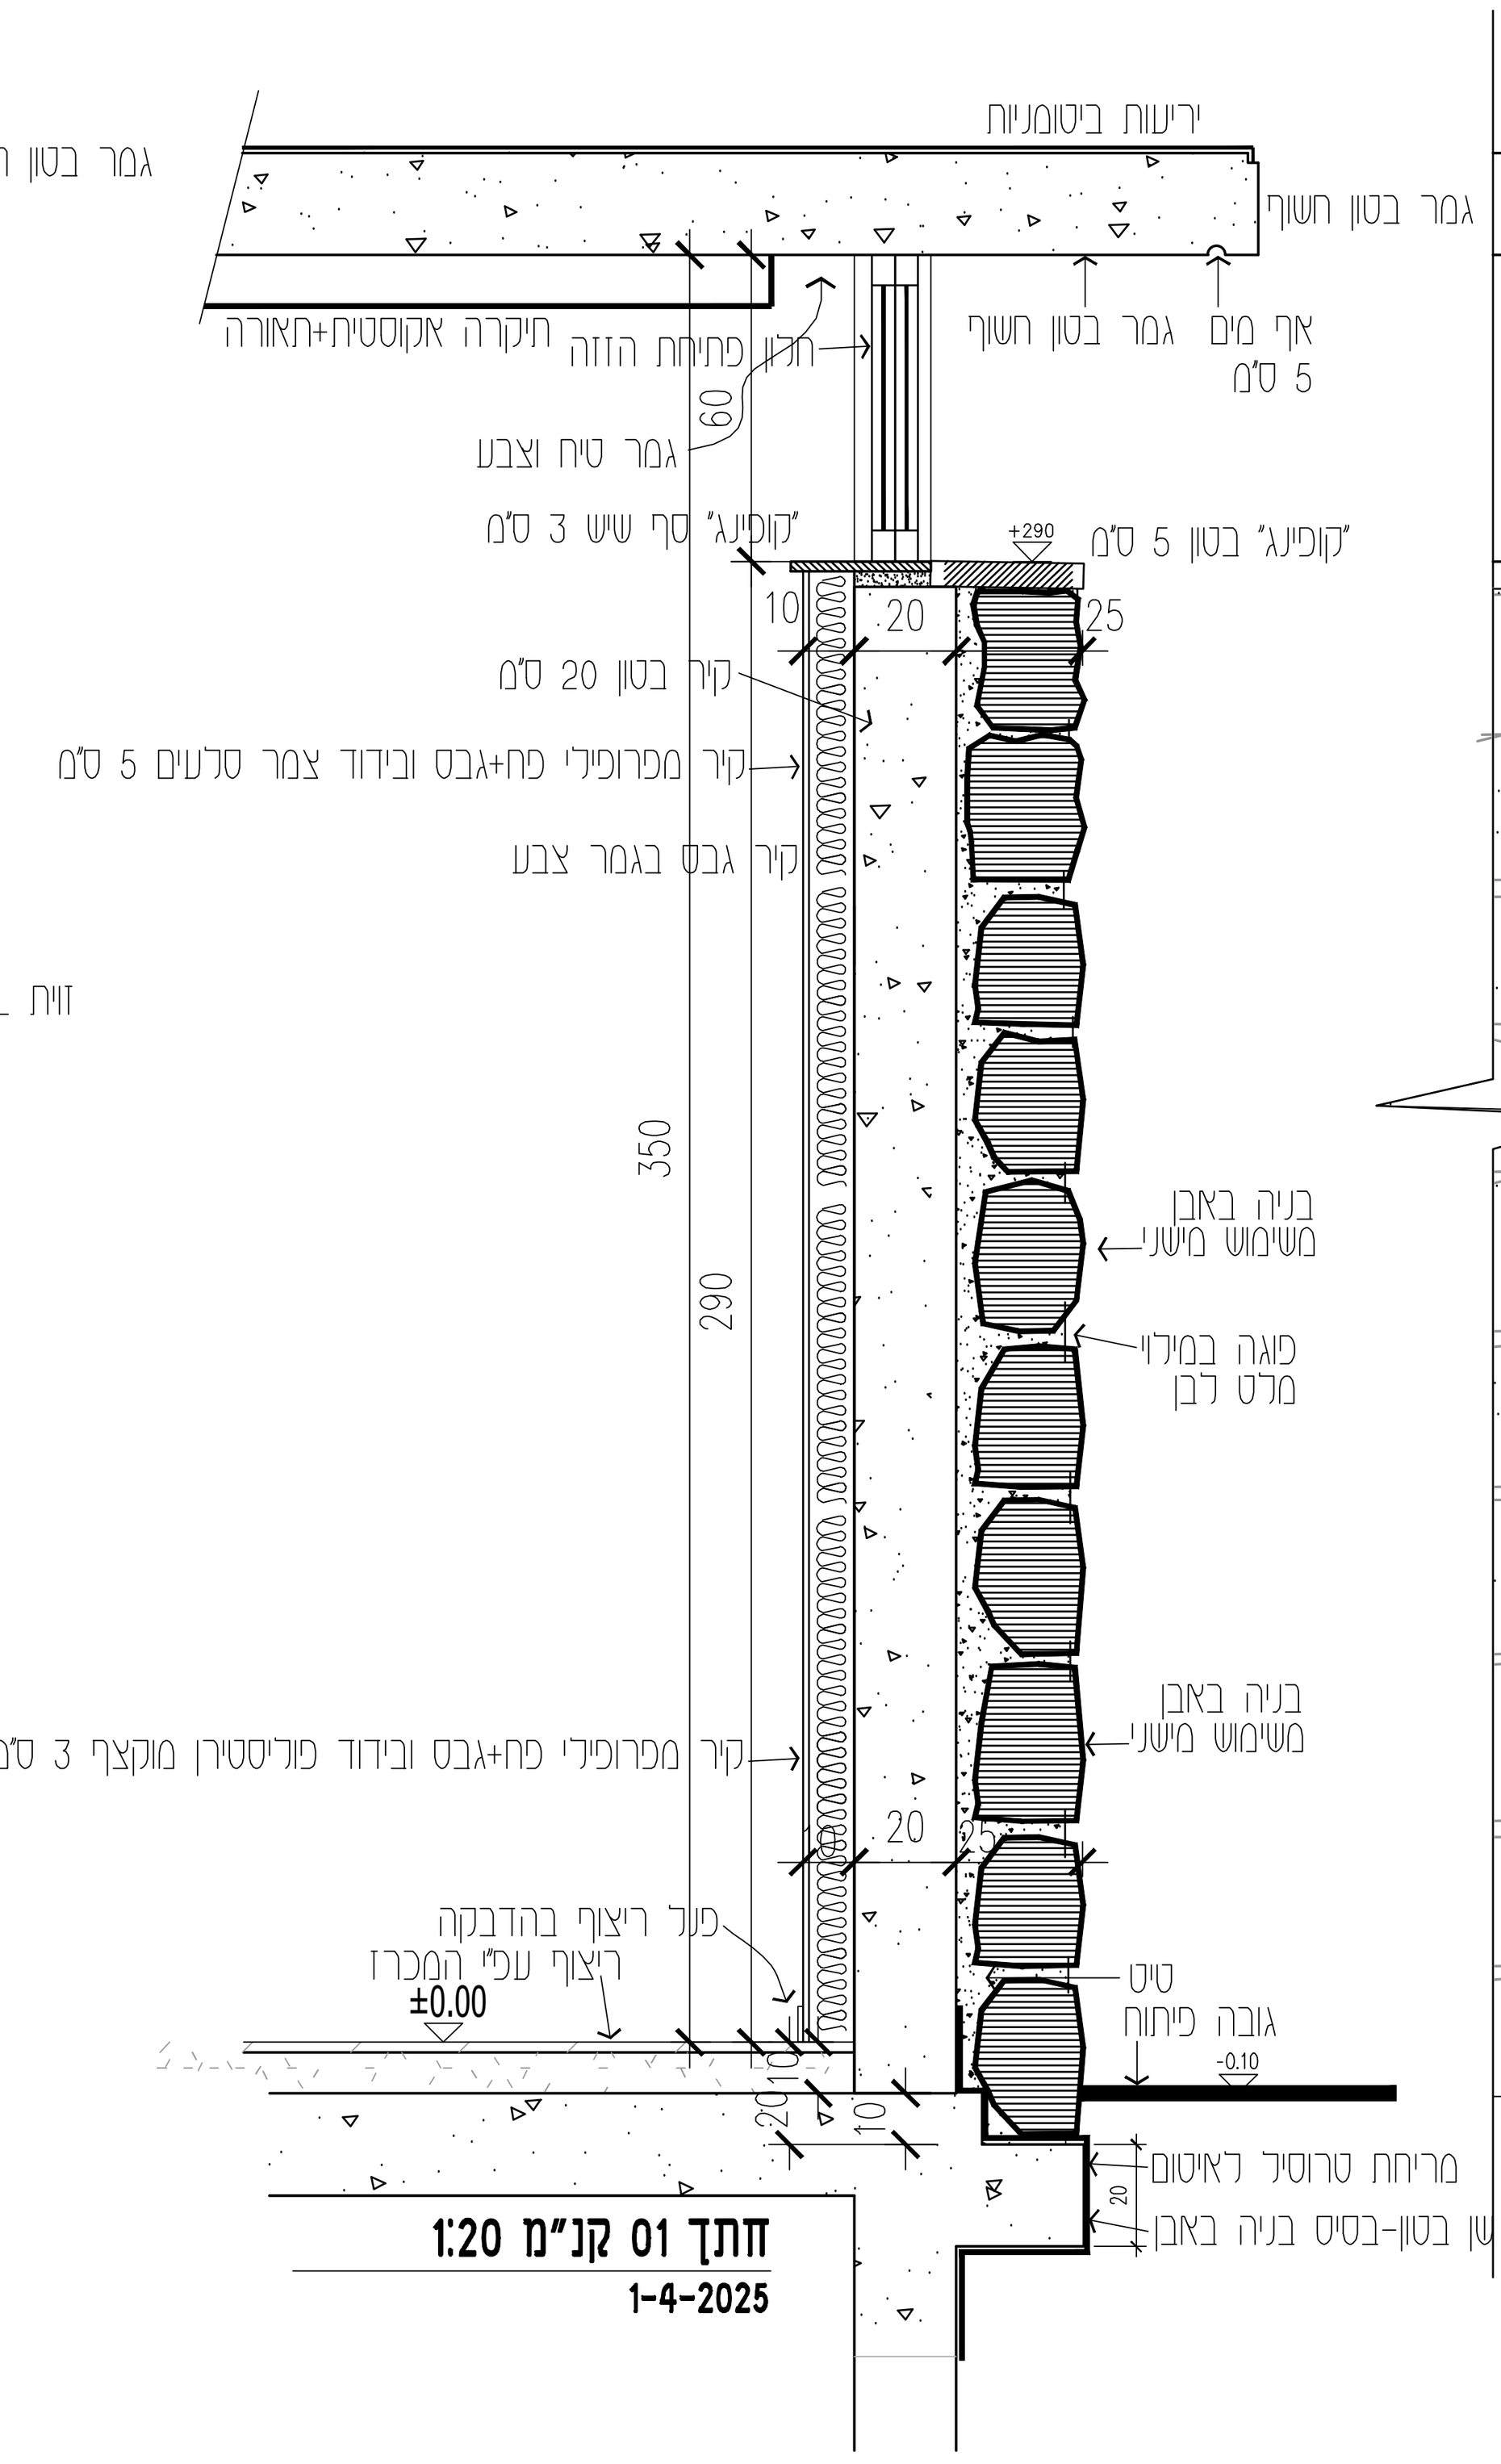

חתך מבנה הקרנת סרטים +חלון

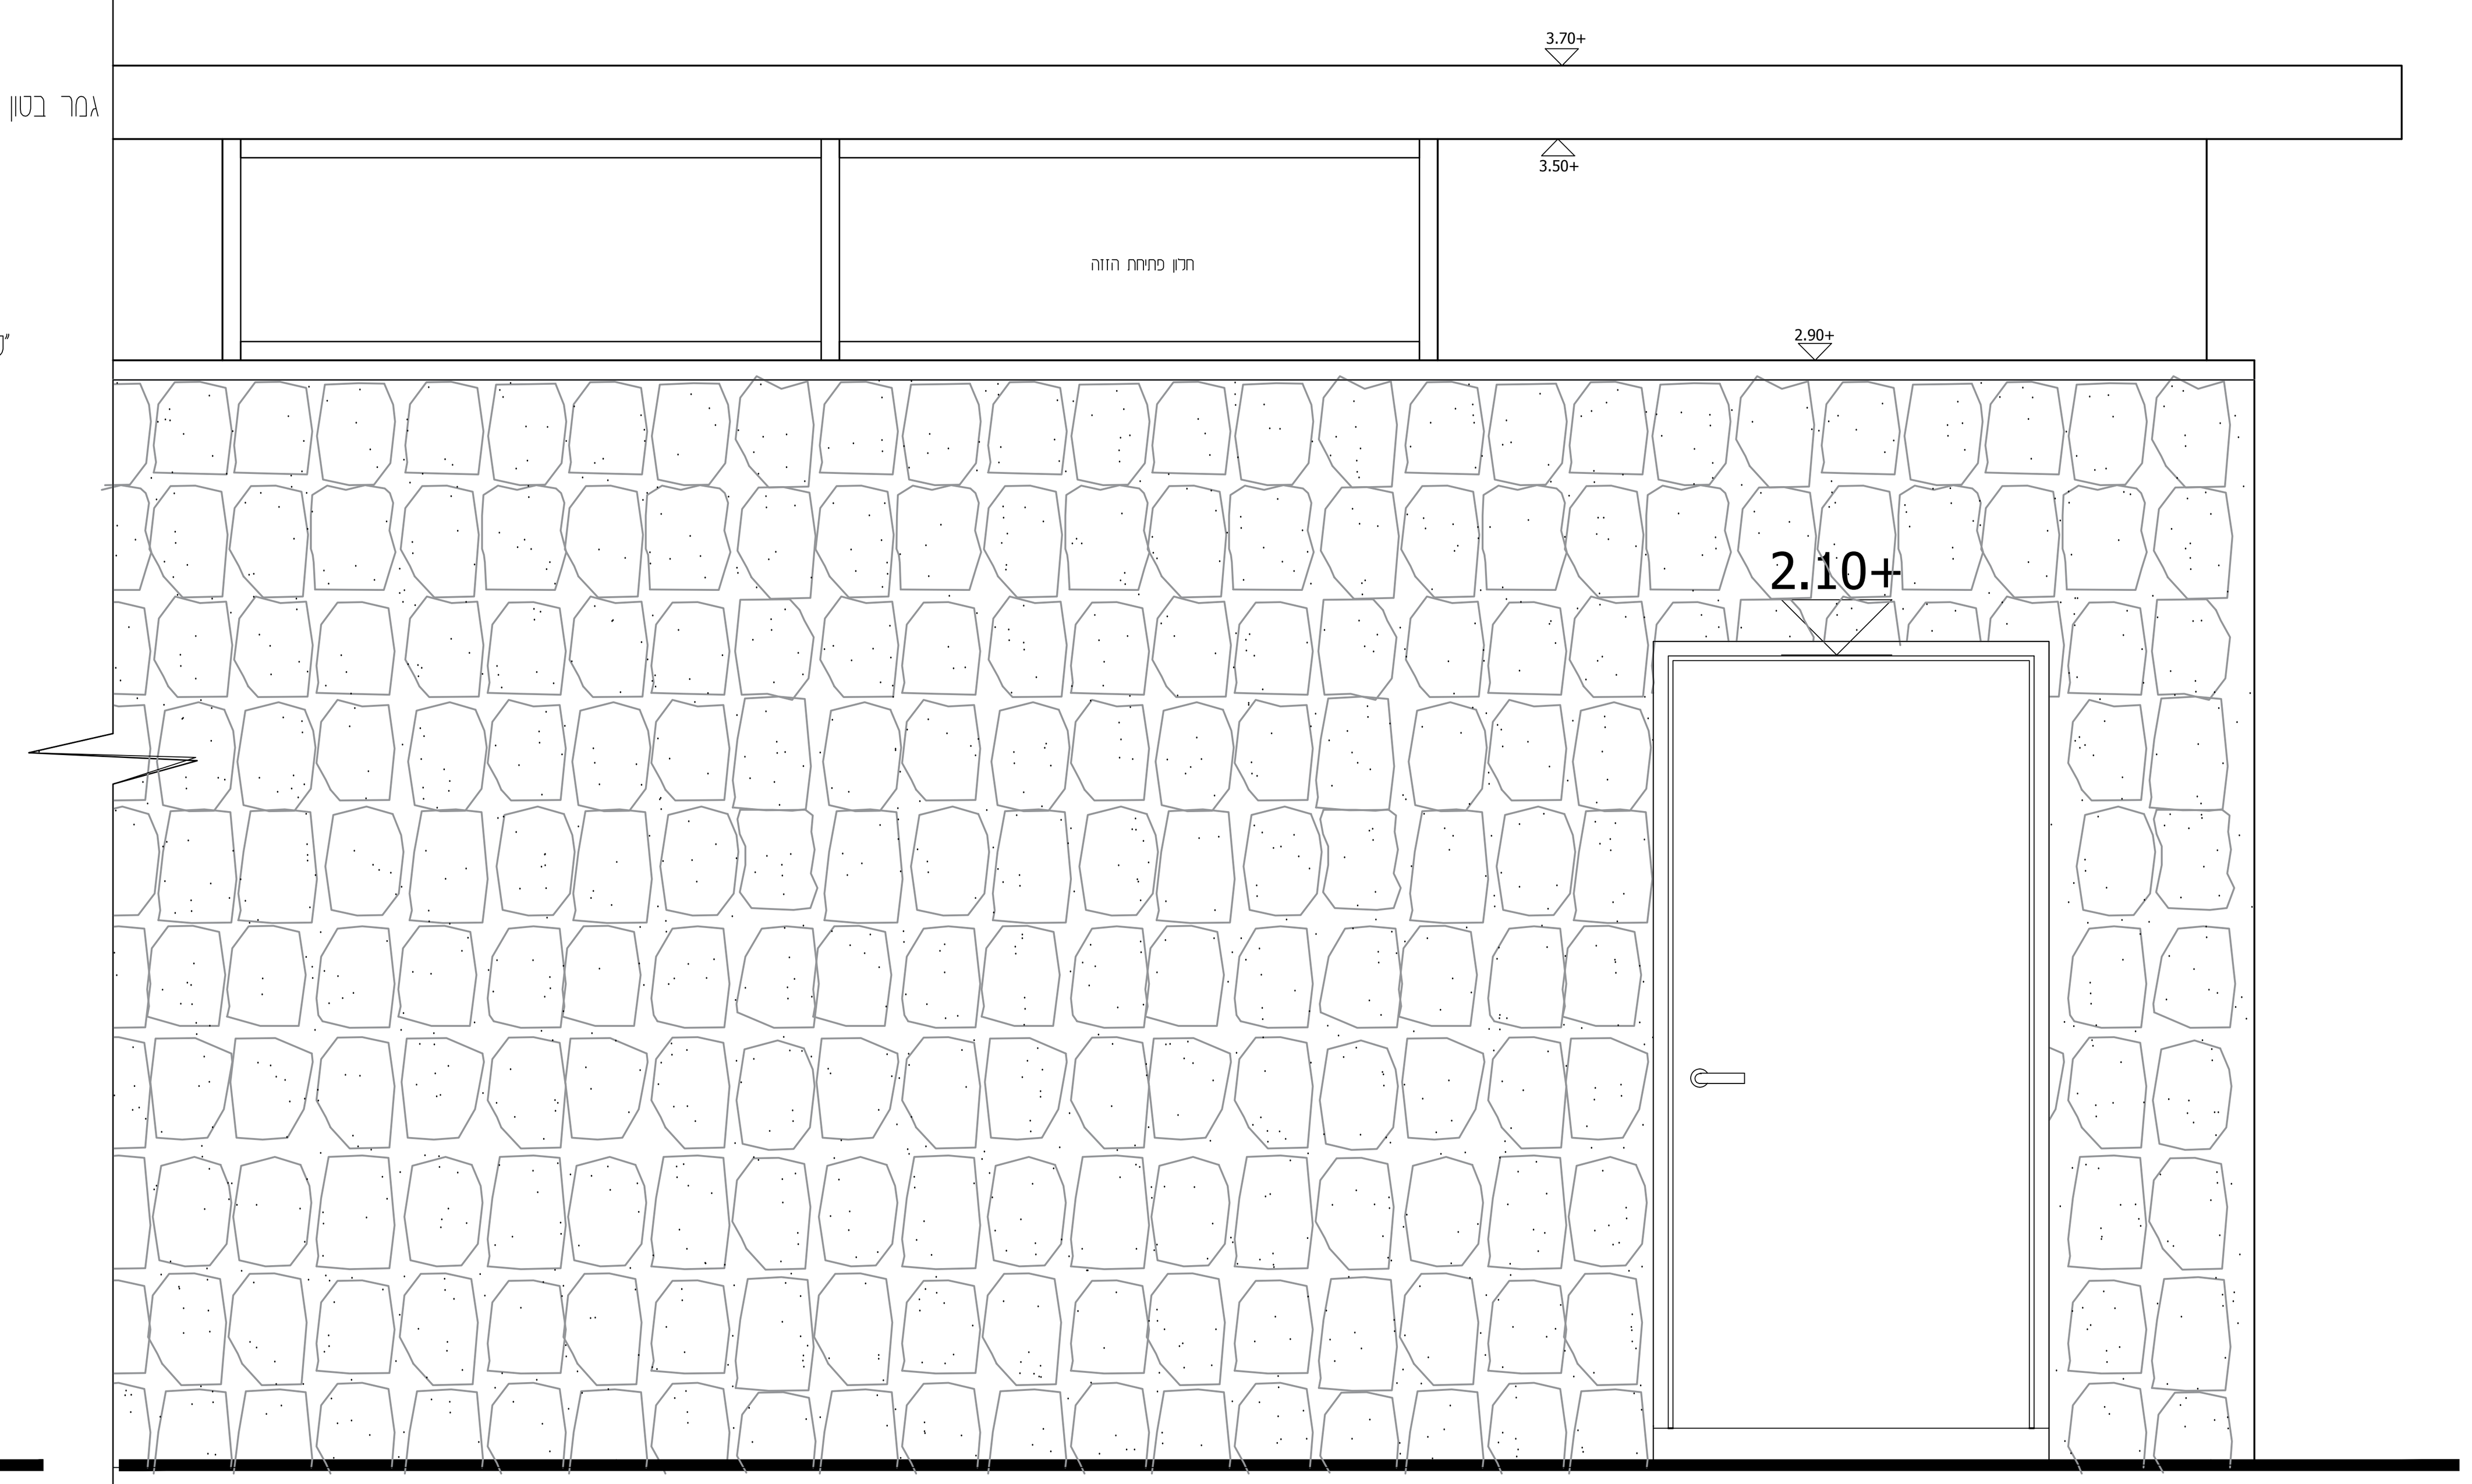

מרכז מבקרים גמלא

0	3	2	6	9	מהדורה 1
			0	8	

שם התכנית:

פרטי חיפוי אבן

קנ"מ: 1:50

○ לביצוע ● למכרז ○ לעיון

תוכנן ע"י: אדר' ערן מבל	בוקר ע"י: אדר' יחיעם קרוא
אדריכל אחראי במשרד: יחיעם קרוא	אושר ע"י: מבל ע.
תאריך:	תאריך עדכון:
שם הקובץ: Gamla All work plans 16.4.2025.dwg	מידות גליון:
קבצים יש לשלוח לכתובת:	karu@mebelarch.co.il

ערן מבל אדריכלים
ארכיטקטורה ובינוי ערים
קרן קיימת 4, קריית טבעון 36082, טל. 04-9835146, פקס. 04-9833704
MEBEL@MEBELARCH.CO.IL WWW.MEBELARCH.CO.IL