

מס'	מהות העדכון	תאריך
1	קובץ תיכנון ראשוני יועצים	24-1-2024
2	קבצי אוטוקאד לתיכנון יועצים	5-3-2024
3	תכנית חזיתות עליונים	8-5-2024
4	עדכון תכנית חדר מכירה	19-5-2024
5	עדכון תיקרות+ הוספת מדרגות כניסה דרומית	30-5-2024
6	שינויים בשרותים הגדרת תחום רחבת כניסה מקורה	9-6-2024
7	עדכון דלפק מכירה	1-7-2024
8	עדכון תיקרות	10-7-2024
9	עדכון תכניות ריהוט פנים מבנה מכירה/מידע	15-7-2024
10	שינוי סדר שיבה חדר הקרנת סרטים	28-7-2024
11	שינויים פנימים בחנות	30-7-2024
12	שינויים פנימים בחנות	5-8-2024
13	תכניות לעבודת כמאי	30-9-2024
14	תכניות למכרז	20-10-2024
15	עדכונים שונים למכרז	10-2-2025
16	פרטי פרגולה	23-3-2025

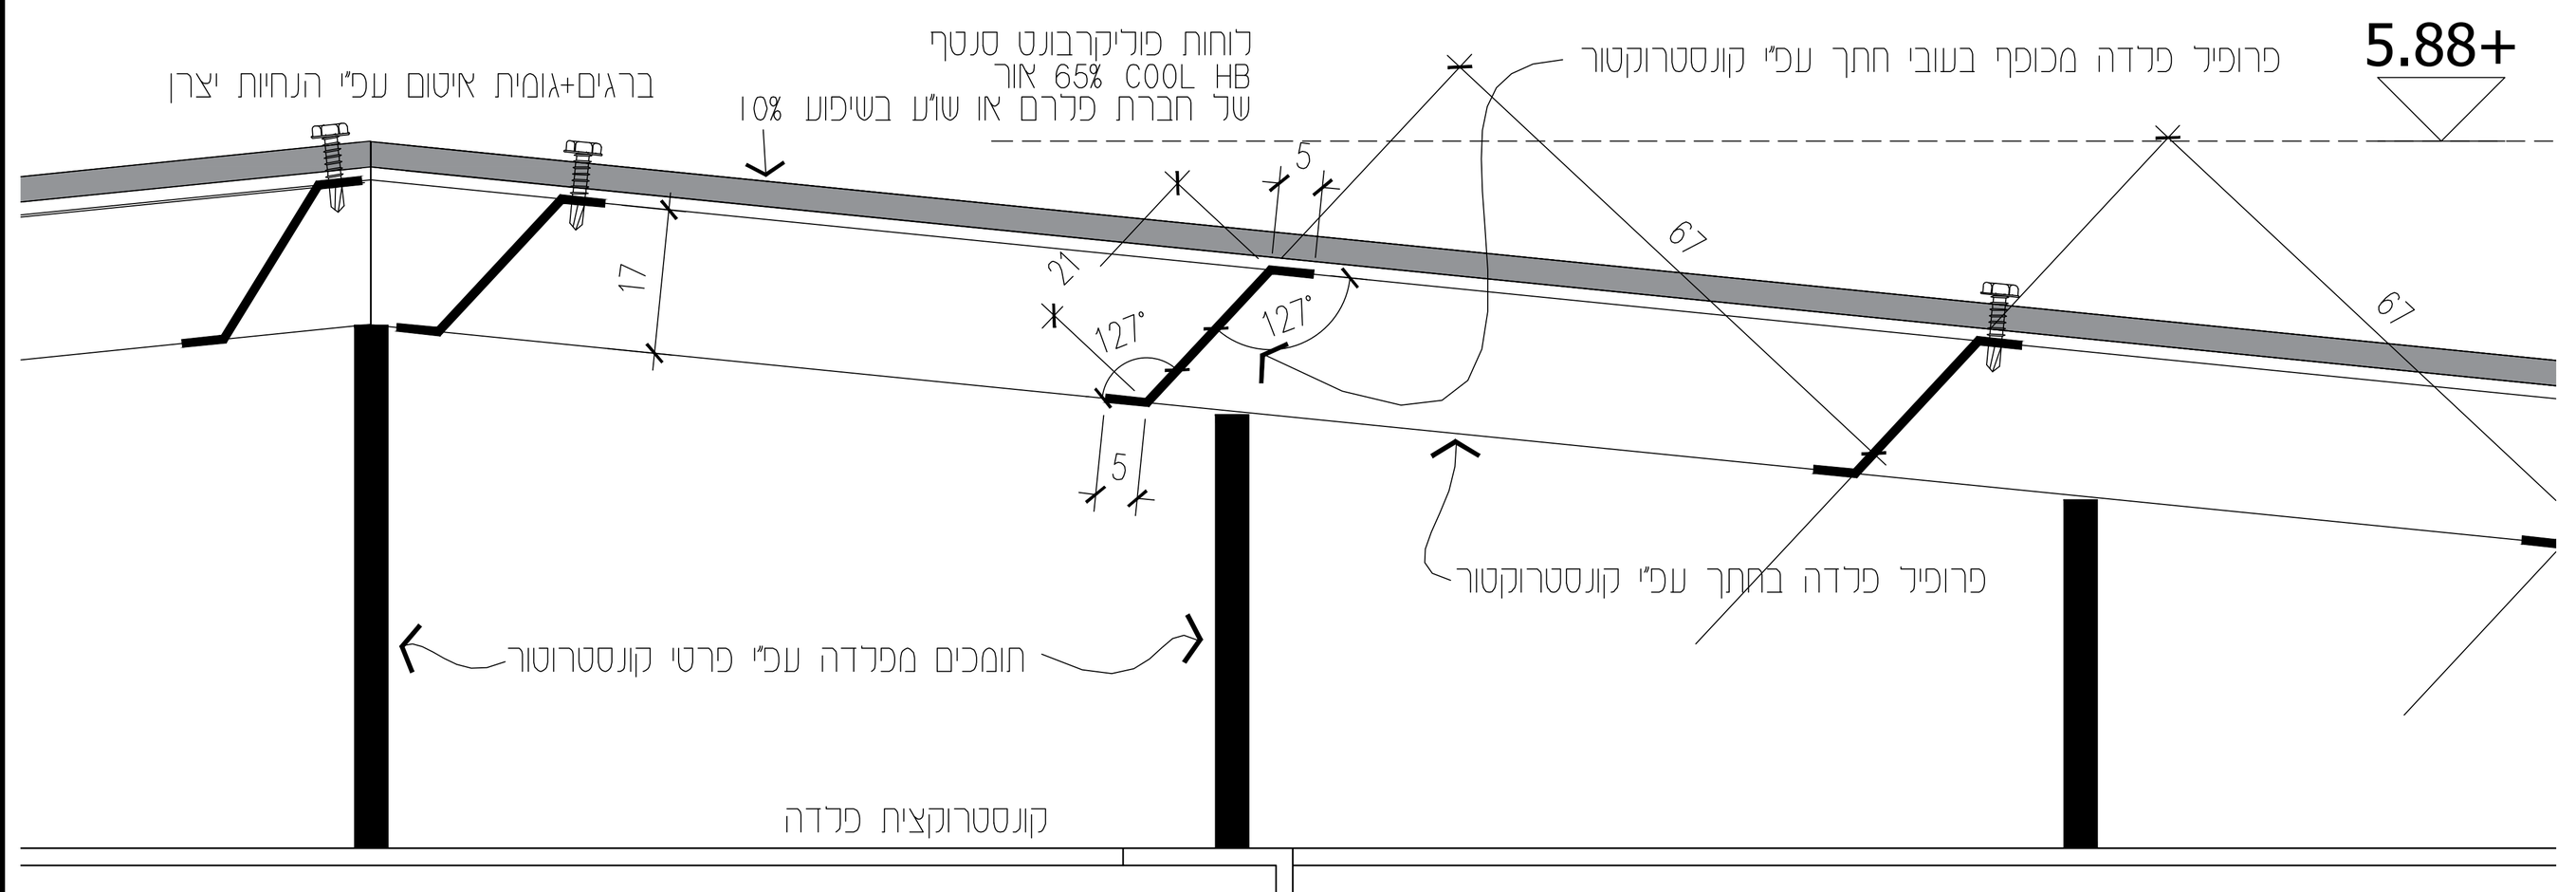


פרטים קנ"מ 1:10

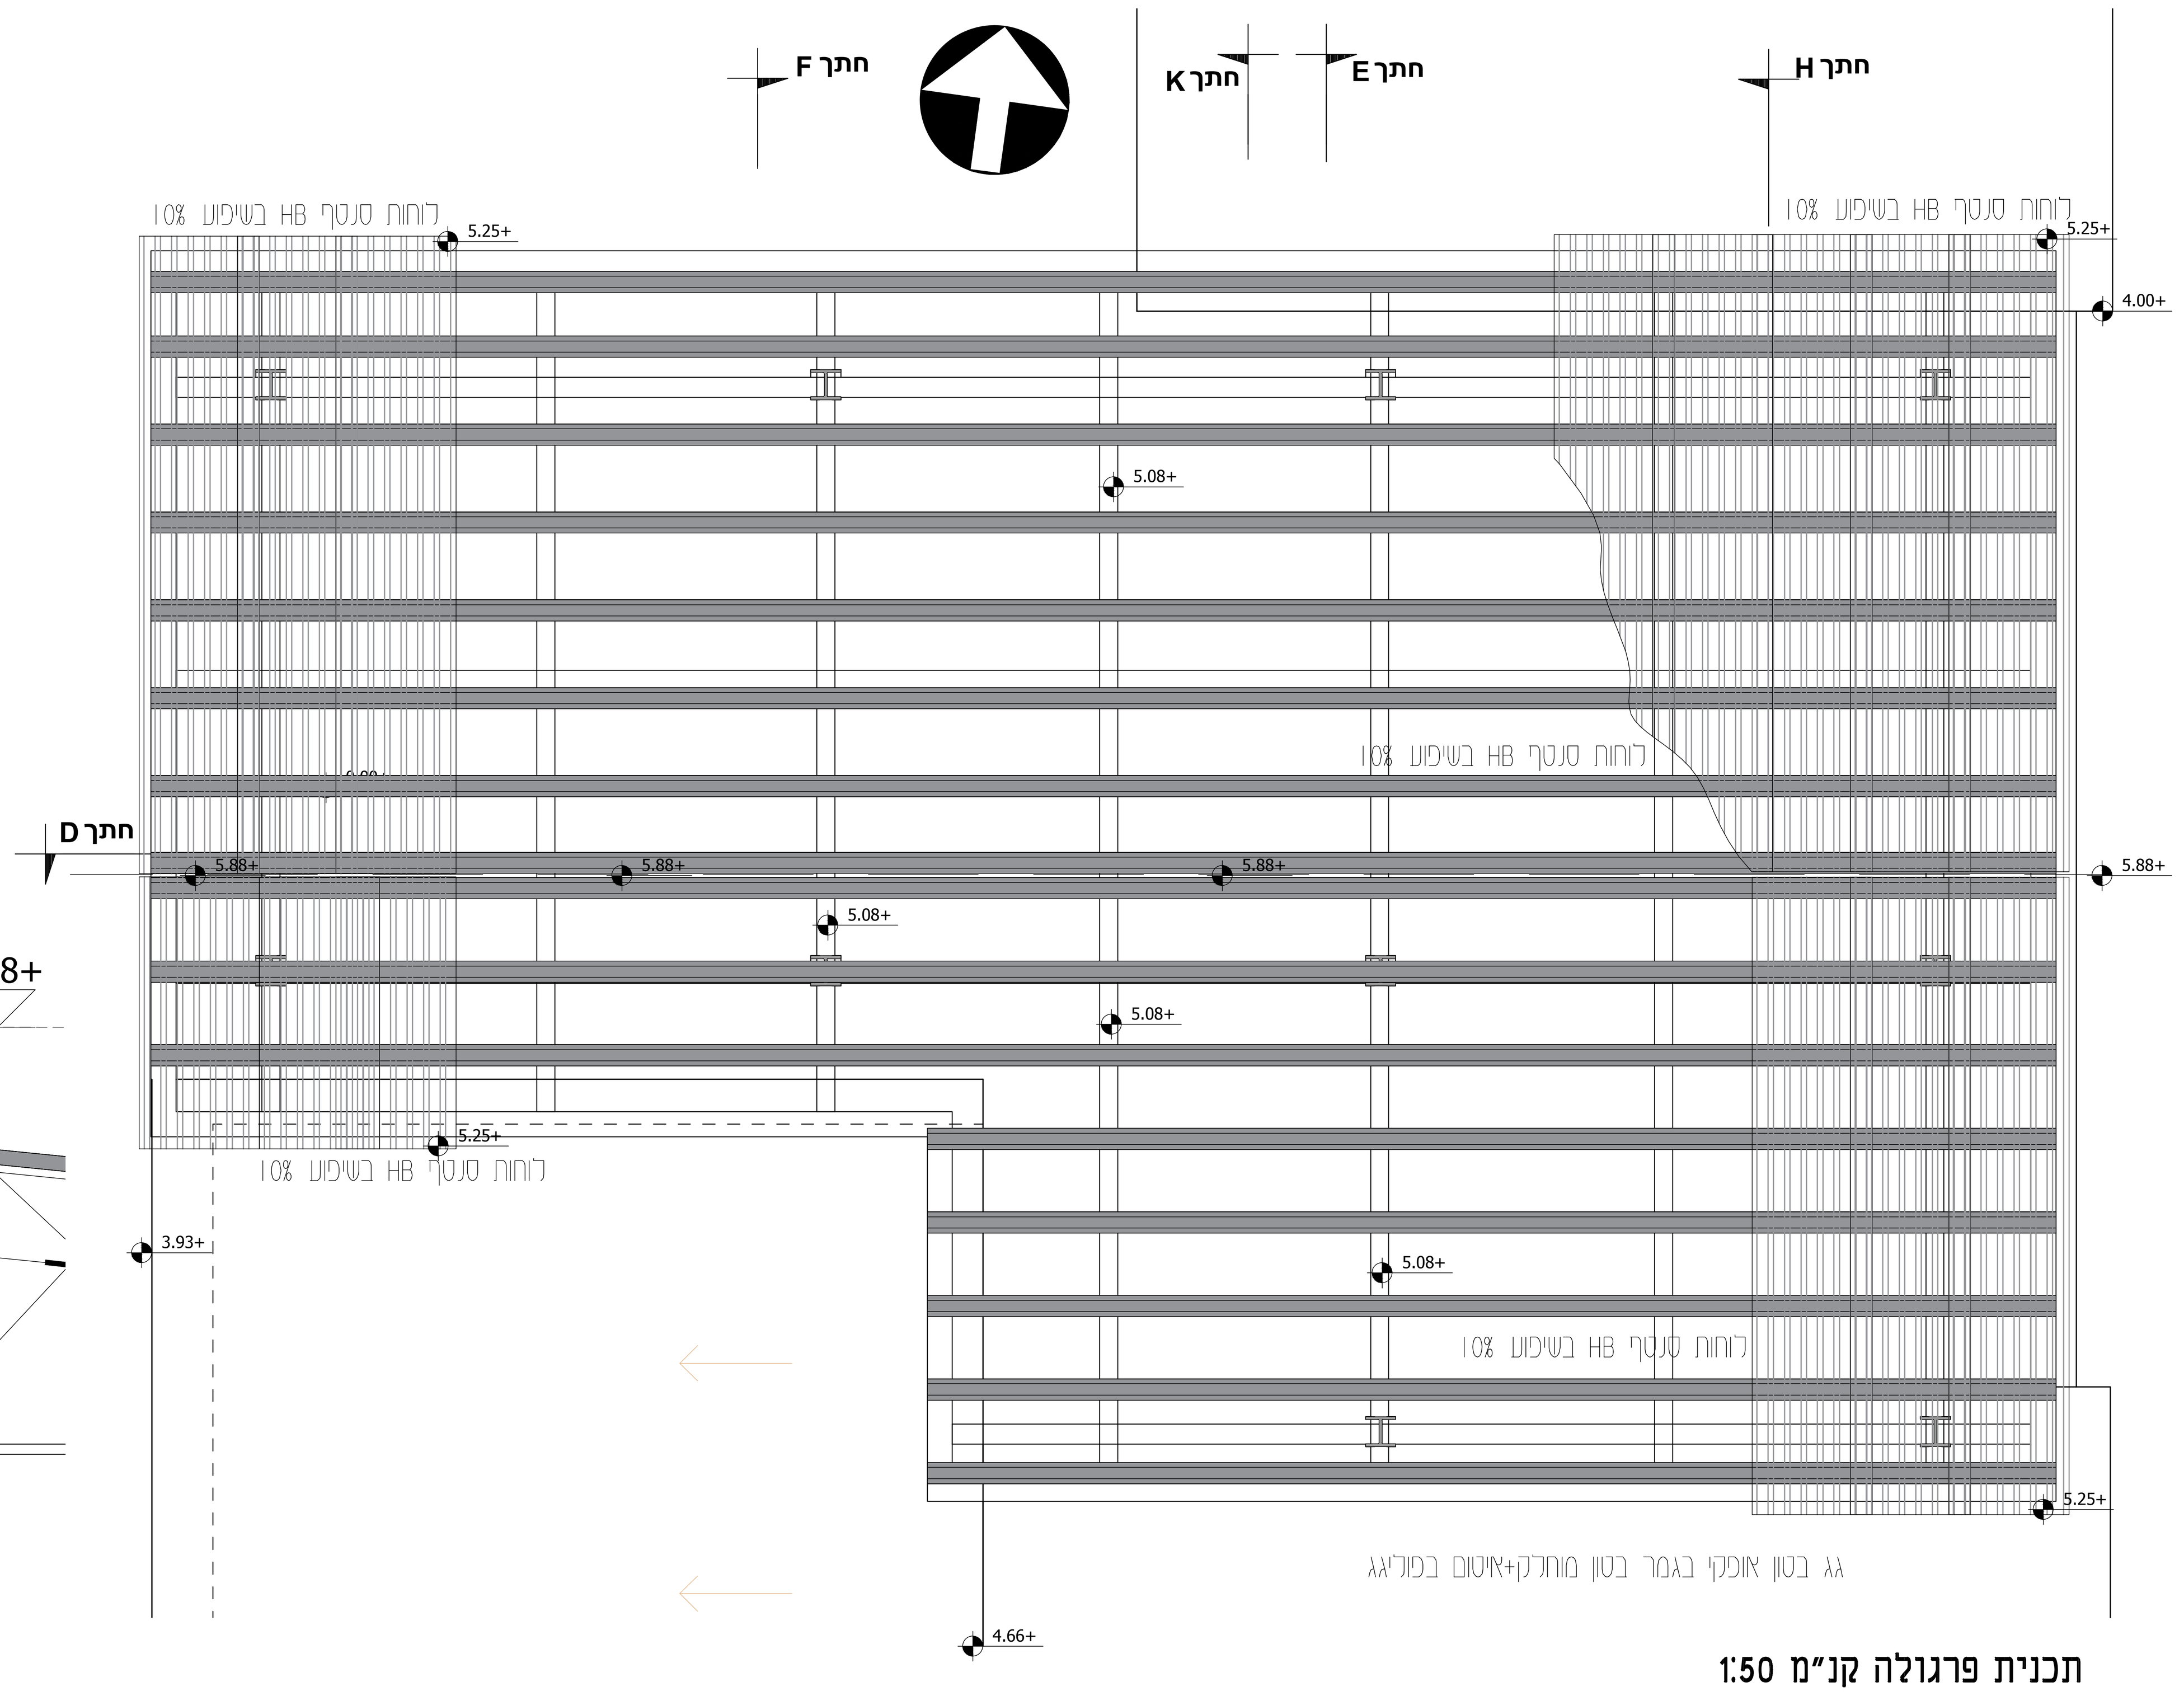

תכנית פרגולה קנ"מ 1:50

פרגולה מפלדה-קבלן יעביר תיכנון ביצוע

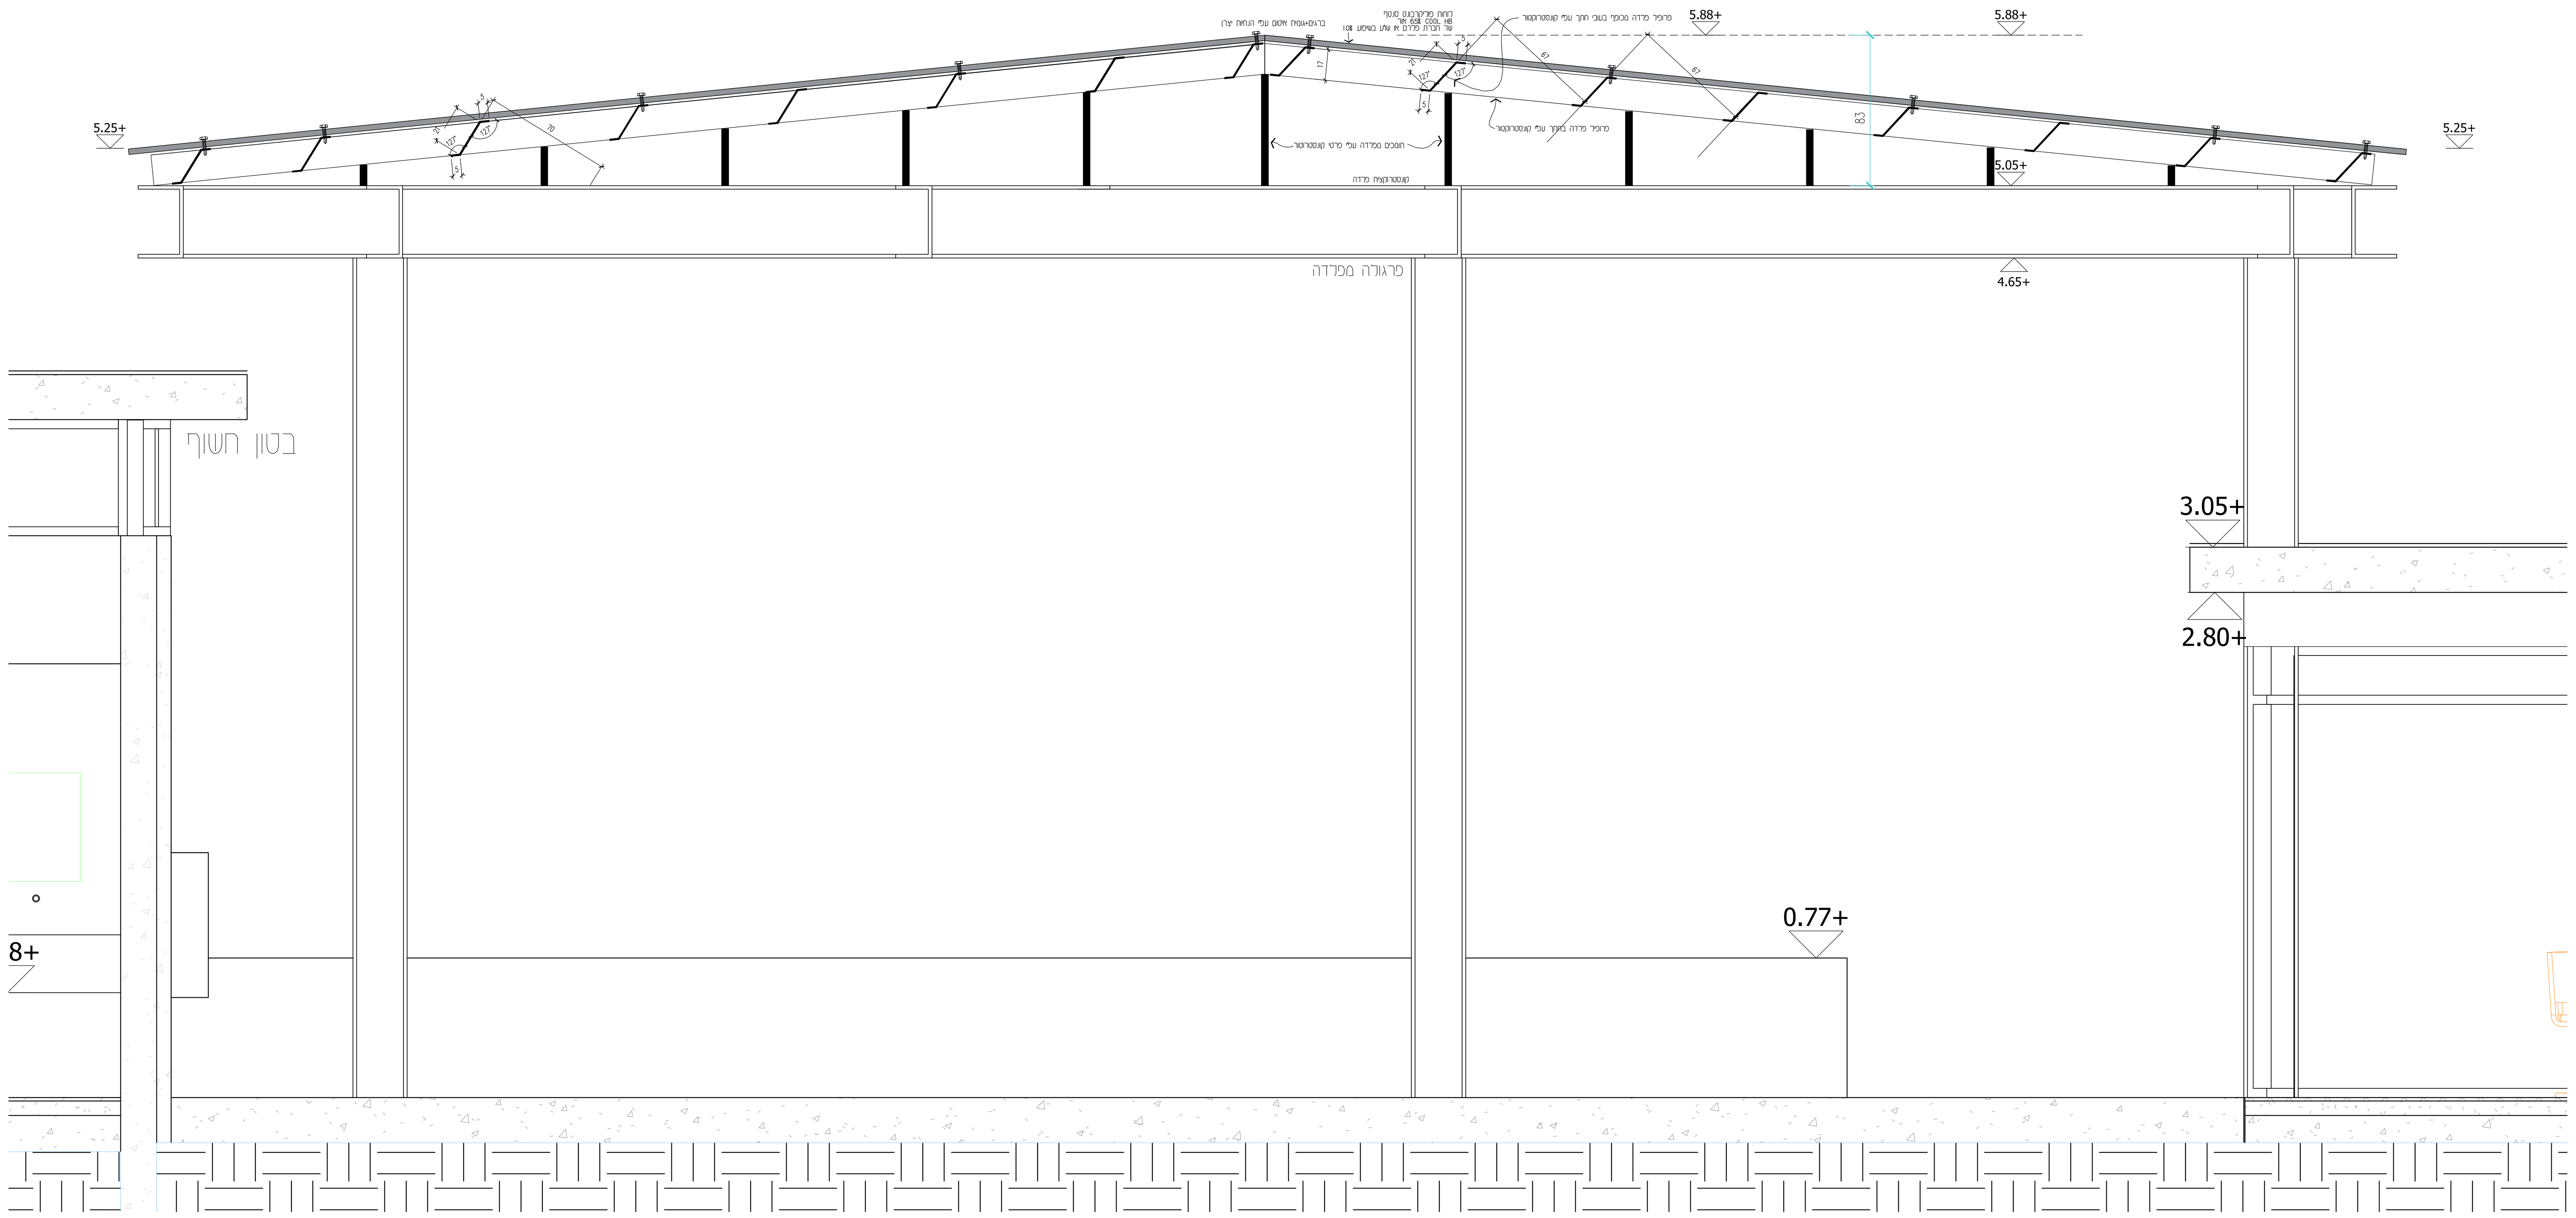

חתך פרגולה קנ"מ 1:20

מרכז מבקרים גמלא

03269 / 10	מהדורה 1
שם התכנית:	תכנית ופרטי פרגולה
קנ"מ:	1:50

רעיון ○ למכרז ● לביצוע ○

תוכנן ע"י: אדר' ערן מבל	בוקר ע"י: אדר' יחיעם קרוא
אדריכל אחראי במשרד: יחיעם קרוא	אושר ע"י: מבל ע.
תאריך:	תאריך עדכון:
שם הקובץ: Gamla All work plans 23.3.2025.dwg	מידות גליון:
קבצים יש לשלוח לכתובת:	karu@mebelarch.co.il

ערן מבל אדריכלים
ארכיטקטורה ובינוי ערים
קרן קיימת 4, קריית טבעון 36082, טל. 04-9835146, פקס. 04-9833704
MEBEL@MEBELARCH.CO.IL WWW.MEBELARCH.CO.IL