מעצב ומייצר מוצרים
רח' רמת - 4 מבנה 36082 ת.ד. 04-9835148 פקס 04-9833704
MEBEL@MEBELARCH.CO.IL | WWW.MEBELARCH.CO.IL




שלב	1
גיליון	8

אתר כניסה שמורת גמלא

10-4-2025

שם הפרויקט:	
קנ"מ	1:25
תאריך	15-8-2024
תאריך שינוי	10-4-2025

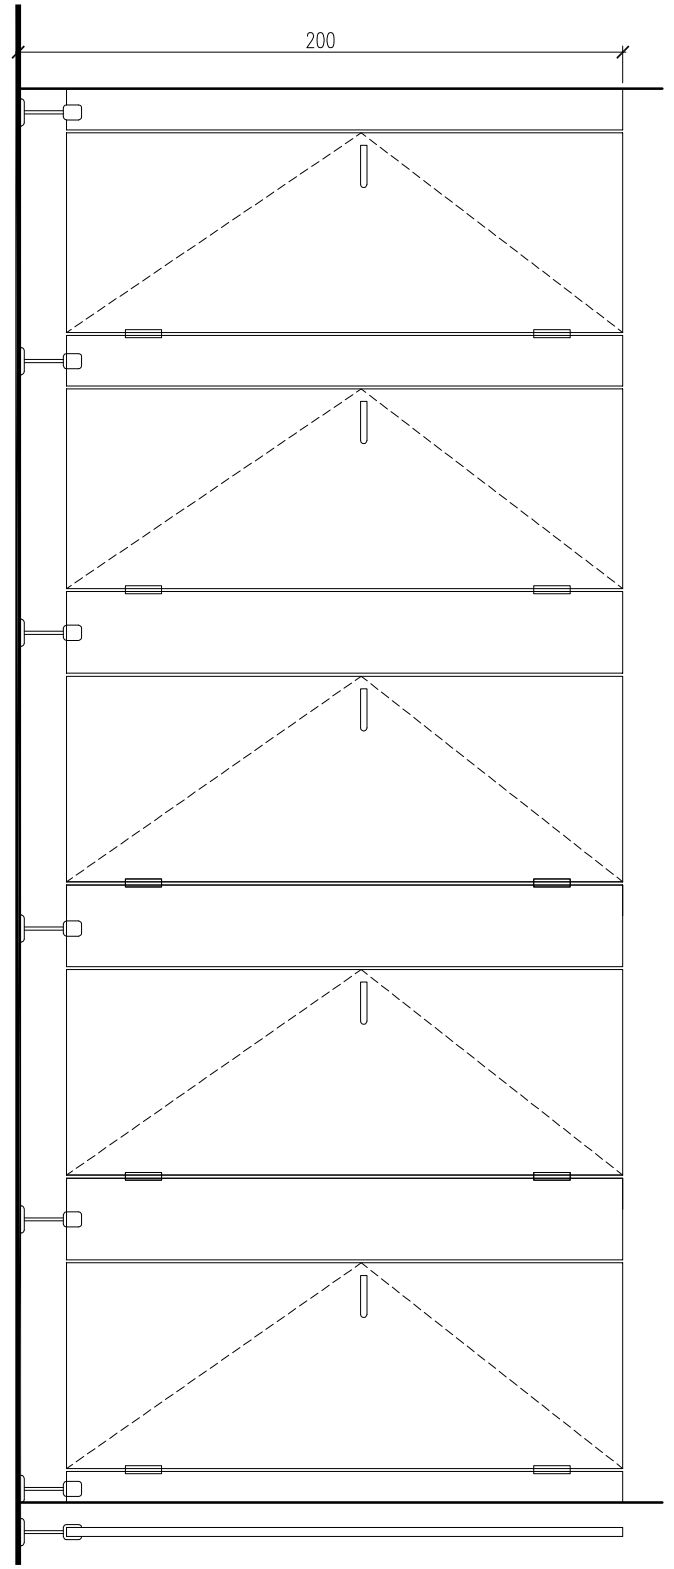

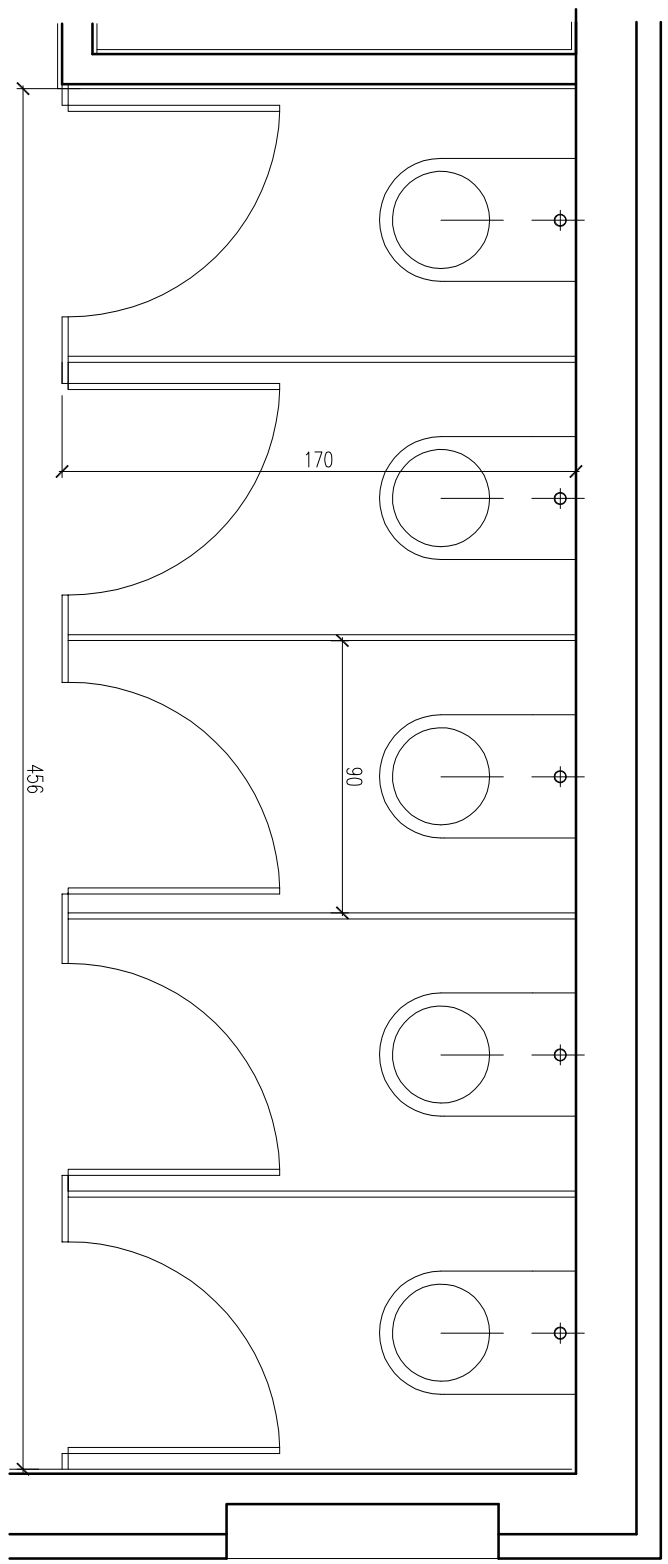

