מקרא


- מערכת הביוב
- נקז ביוב
- מערכת מים לשתיה
- מערכת מים חמים
- שוחת ביקורת
- מ.ת. 4"/2" — מחסום תופי 4"/2" כולל מכסה מפליז
- ק.ב. 4"/2" — קופסת ביקורת 4"/2" כולל מכסה מפליז
- ק.ב.נ 4"/4" — קופסת ביקורת נופלת 4"/4" כולל מכסה מפליז
- מ.ר. 4"/2" — מחסום ריצפה 4"/2" כולל מכסה רשת מפליז
- נקז לשפכים 4"
- סוללה למים קרים וחמים להתקנה מהקיר
- סוללה למים קרים וחמים להתקנה מהשיש עם שני ברזי ניל 1\2"

הערות:


1. צנרת לניקוז 11/4"-2" בקירות ובמילוי מתחת לריצפה
2. צנרת לביוב 4" מתחת לריצפה עם עטיפת בטון בשיפוע 2%
3. שרוולים למעבר צנרת דרך תקרות, גגות ורצפות יהיו מצינור פלדה מגולוון. קוטרם הפנימי של השרוולים יהיה גדול ב-20 מ"מ לפחות מקוטרם החיצוני של הצנרות העוברים דרכם. הקצה של שרוול יבלוט לפחות 50 ס"מ.
4. מיקום מדוייק של קבועות התברואה לפי תכניות אדריכלות

1. כל הצנרת מים חמים וחמים חוזרים בתוך המבנה – עם בידוד משרוולי "וידופלקס" בעובי 3\4" כולל סרטי הדבקה בפי.וי.סי. בידוד צנרת בהתקנה גלויה או חשיפה יוגן באמצעות עטיפה בפח אבץ או צינור פלסטיק.
2. צנורות מים חמים מונחים בקרקע עם בידוד פוליאוריטן מוקצף בעובי 1" ושרוולי פי.וי.סי.

פרט חיבור אסלה תלויה

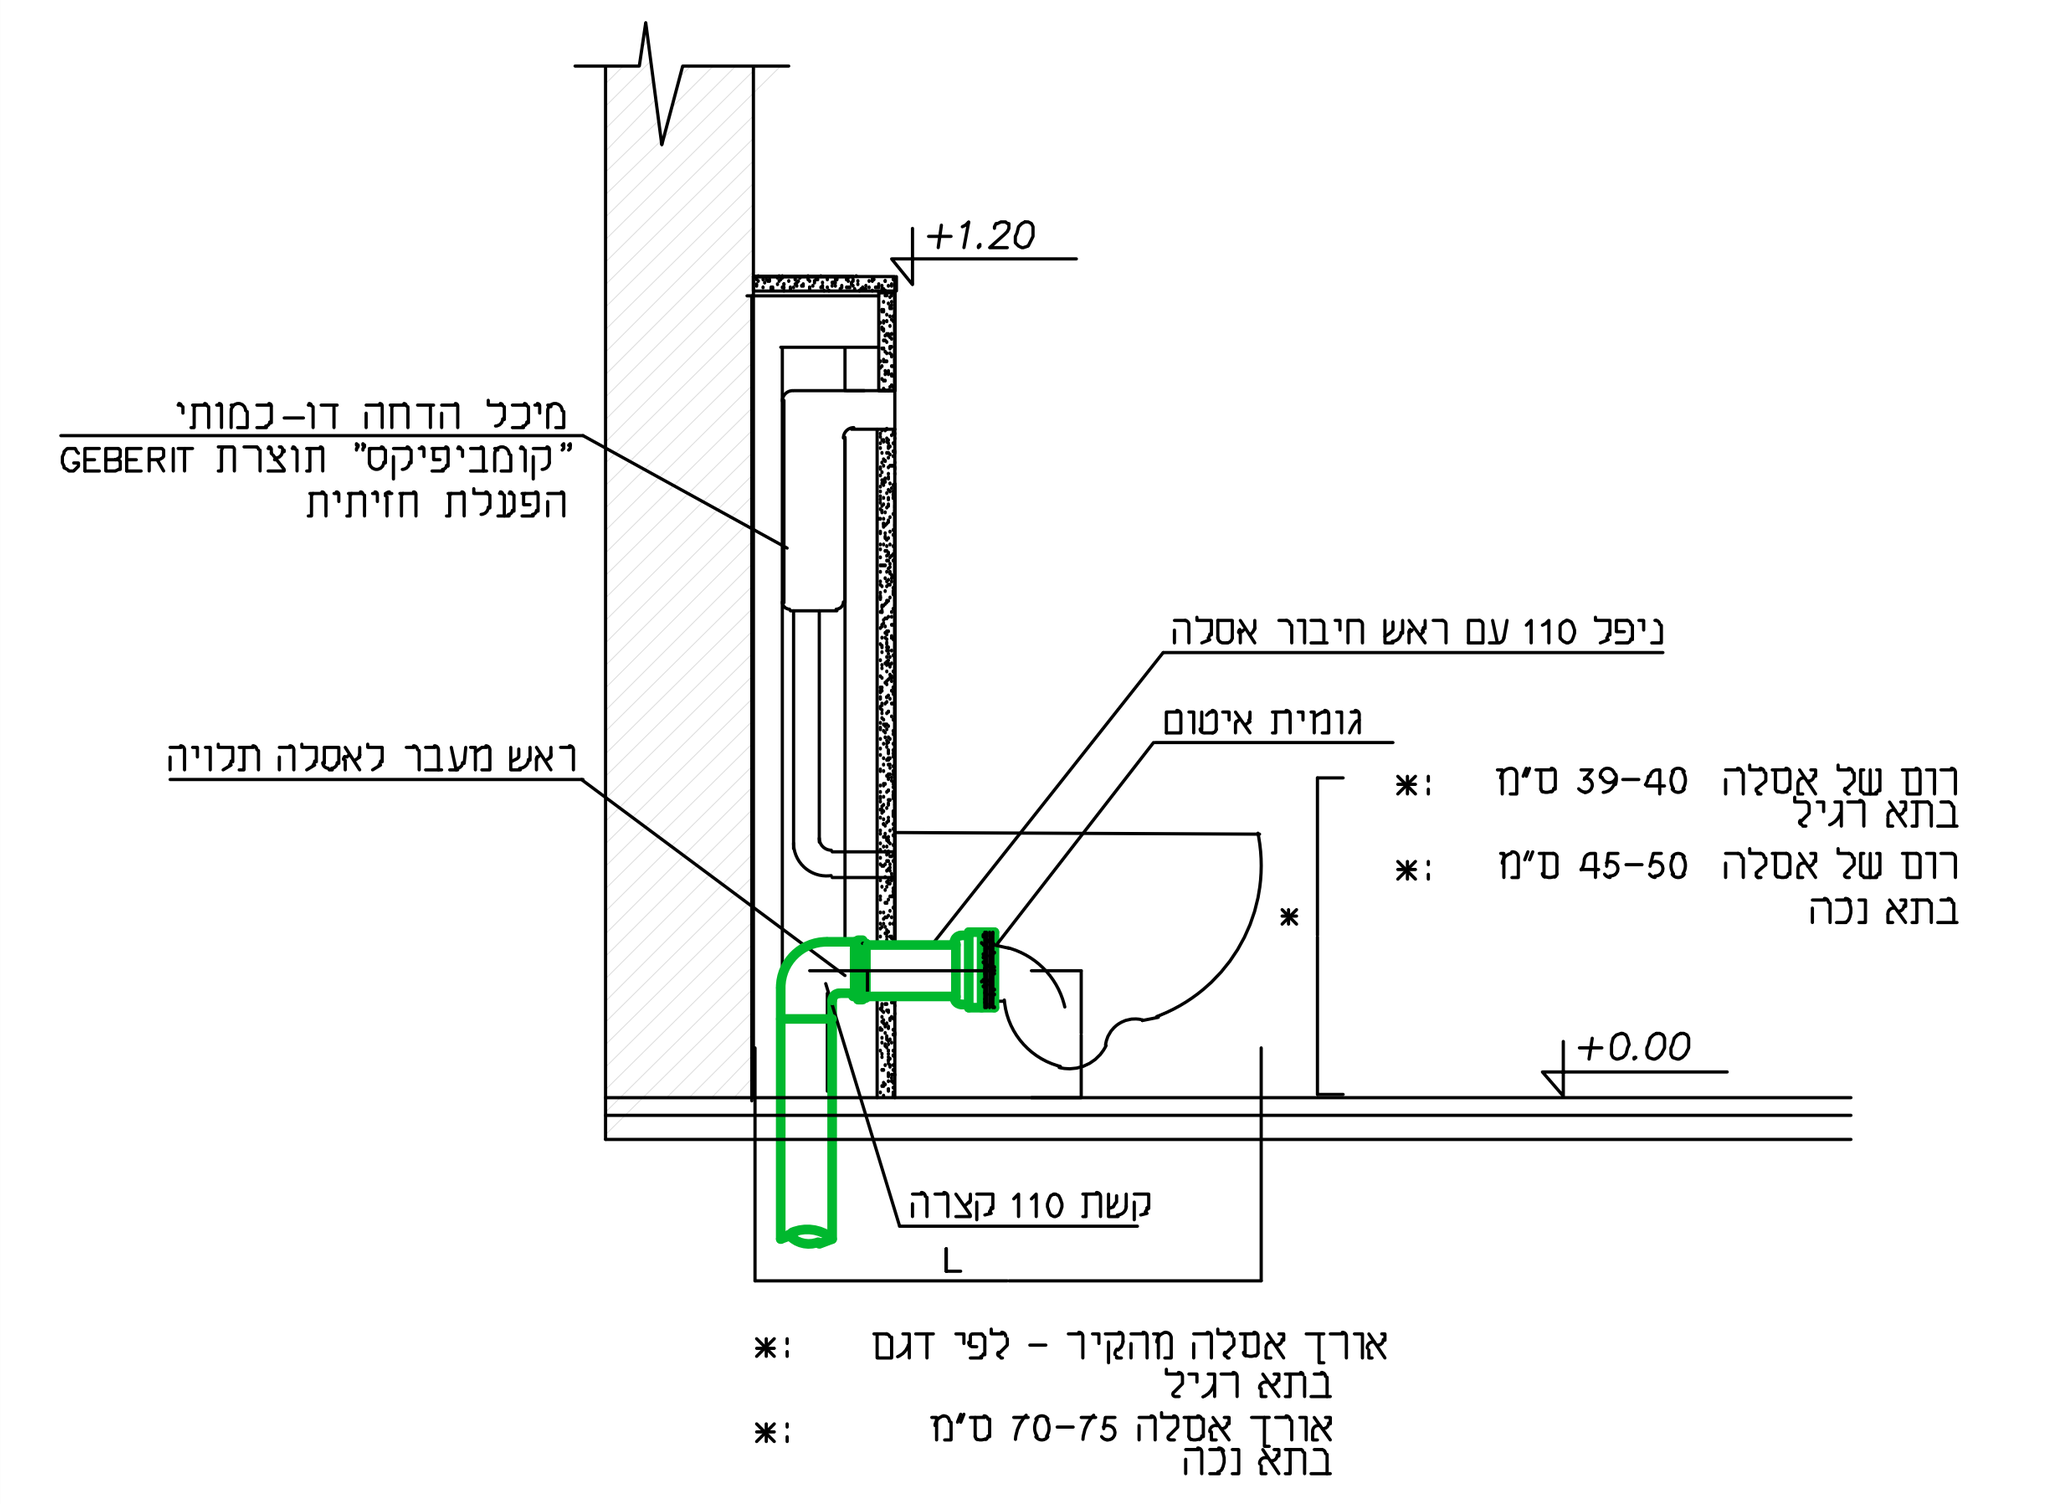



פרט מעבר צינור מתחת לריצפת בטון

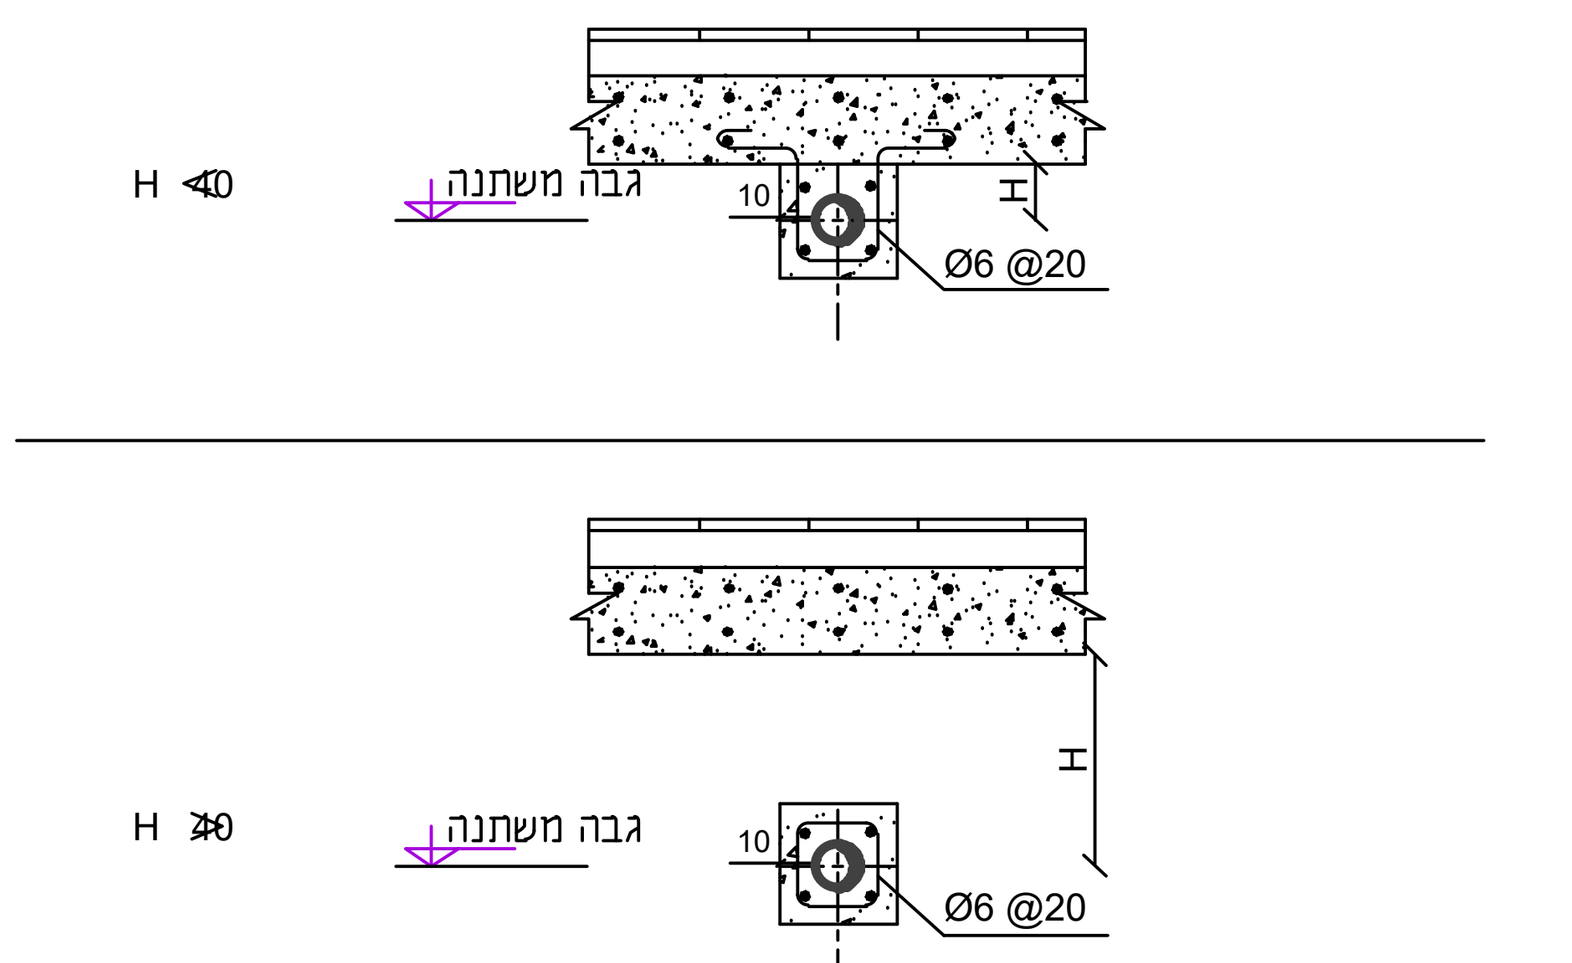

הערות :

1. כל חלקי הצנרת העוברים מתחת לריצפה יבוטנו בעטיפת בטון מזוין מסוג ב-200 בעובי שלא יפחת מ-10 ס"מ מכל צידי הצינור. זיון הבטון יכלול ארבעה מוטות פלדה בקוטר 10 מ"מ וחישוקים בקוטר 6 מ"מ שהמרחק בין אחד למשנהו 20 ס"מ.

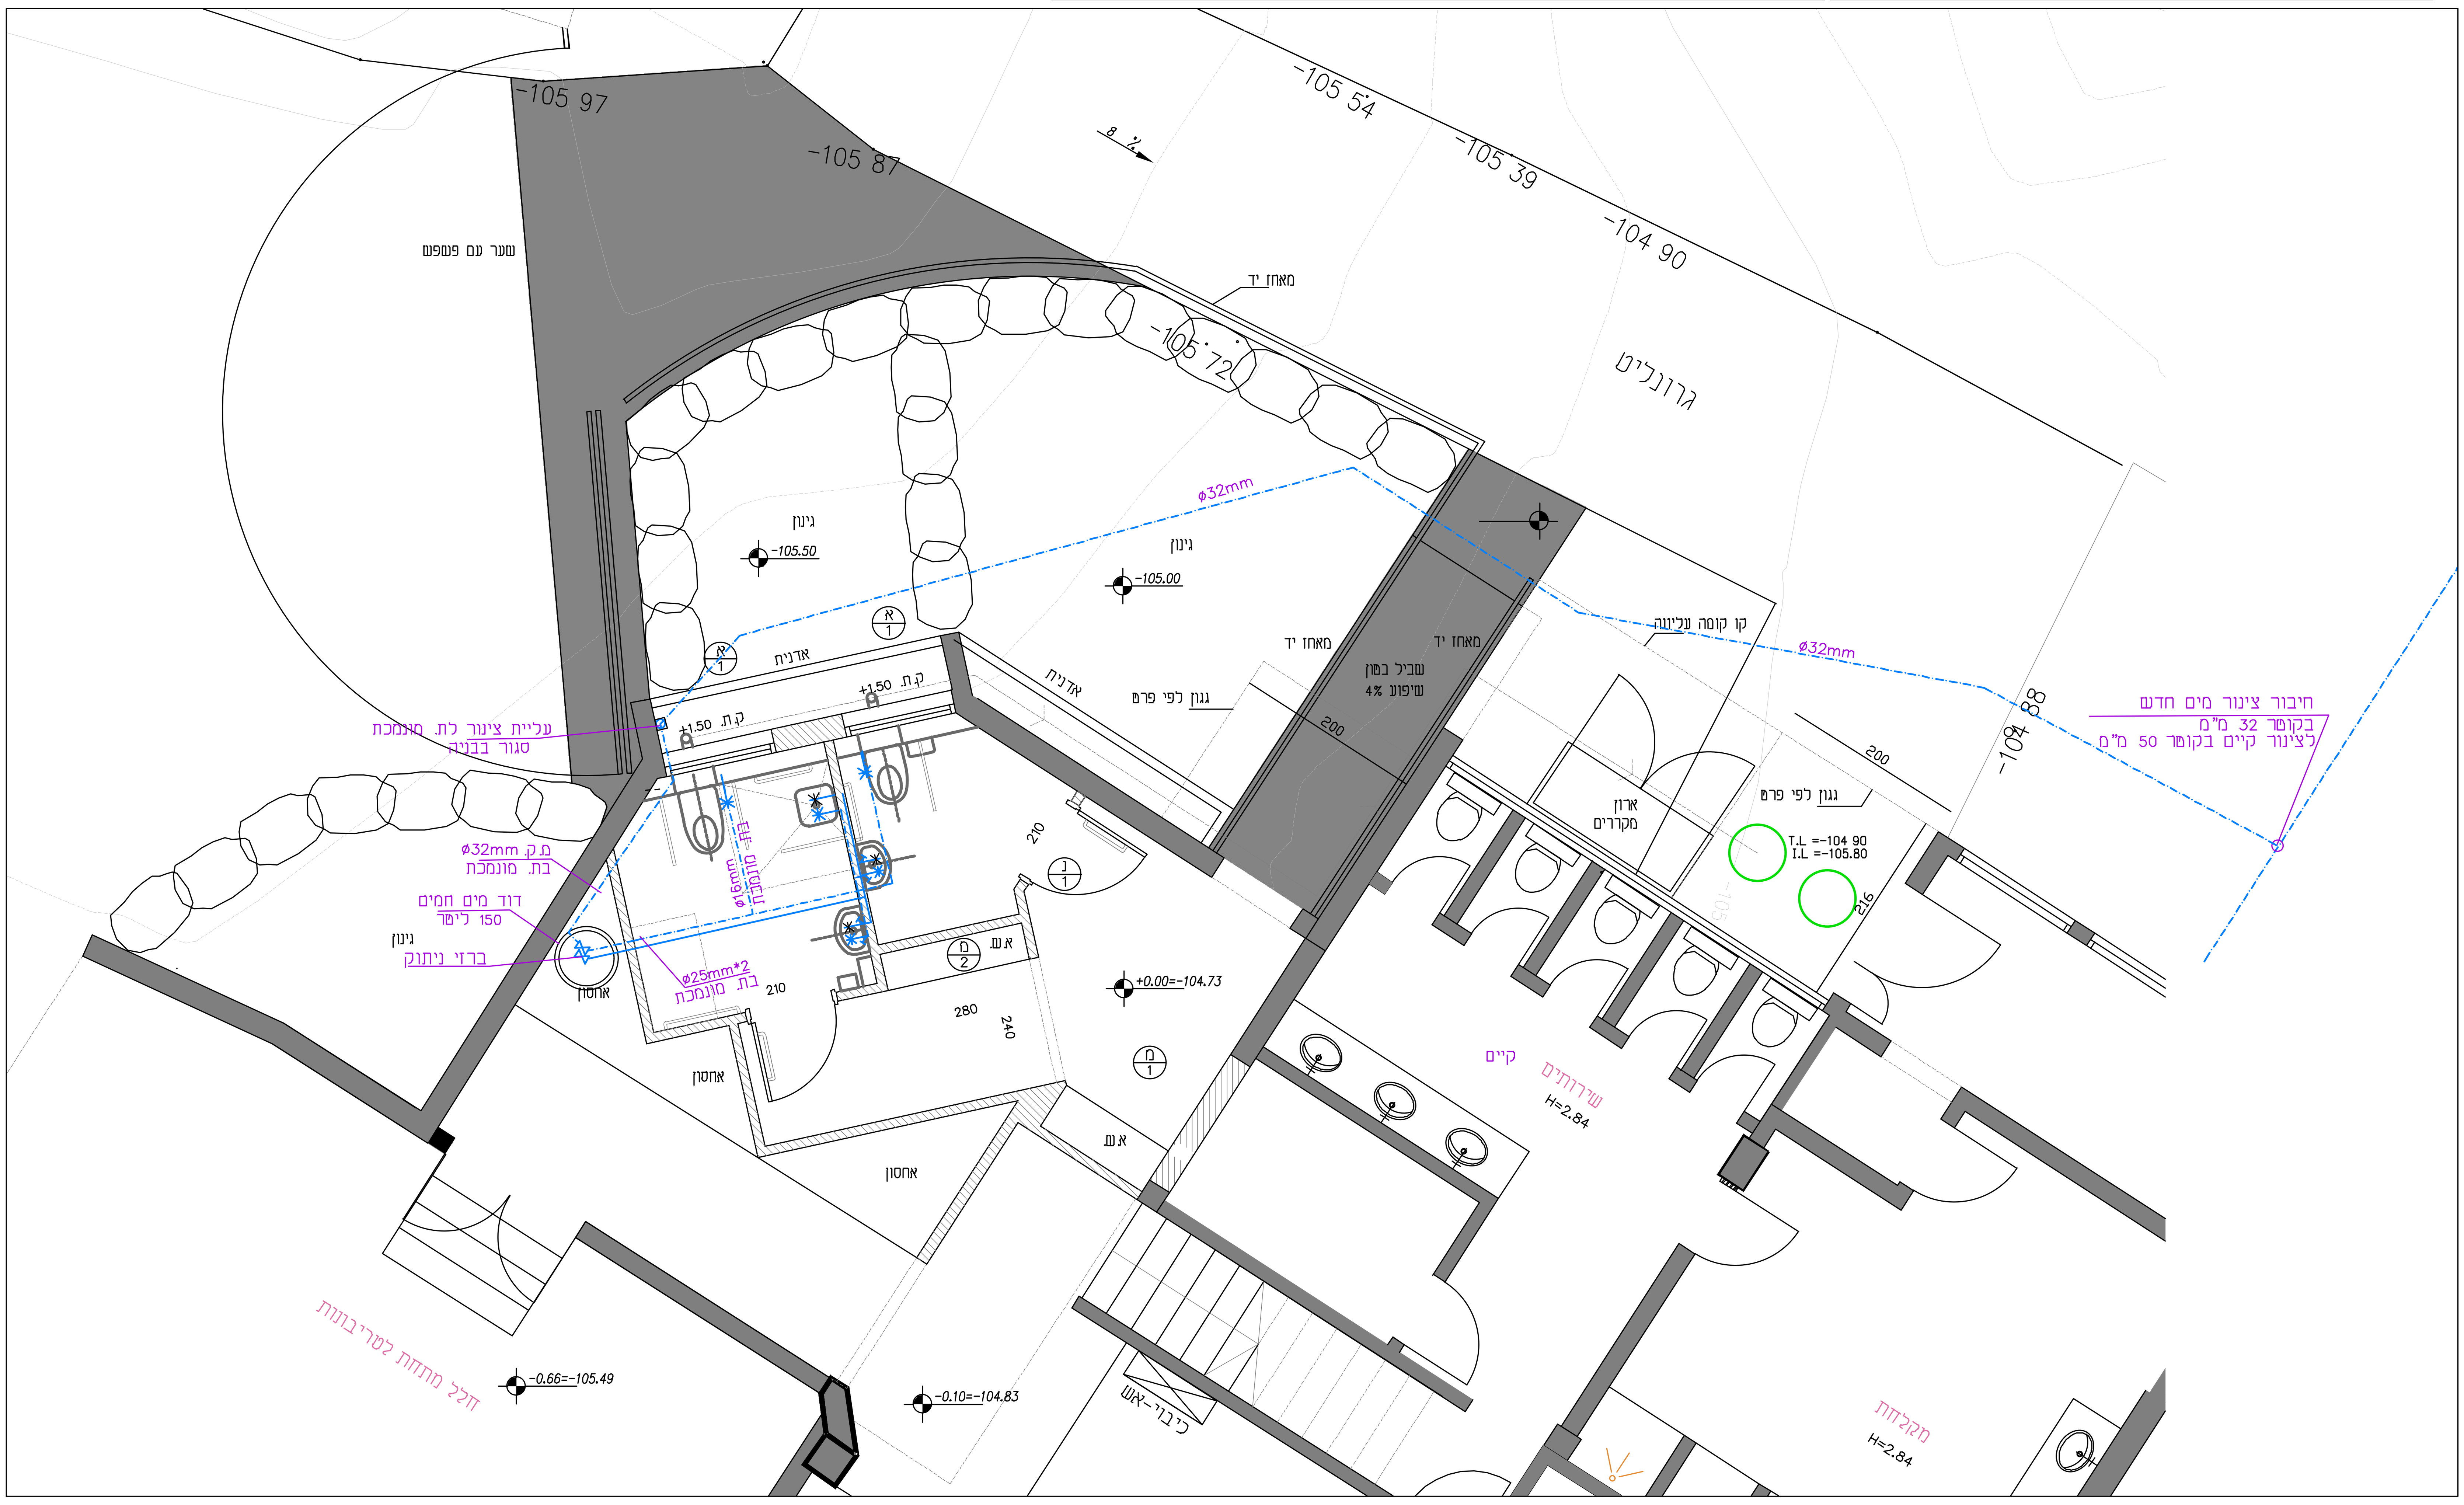

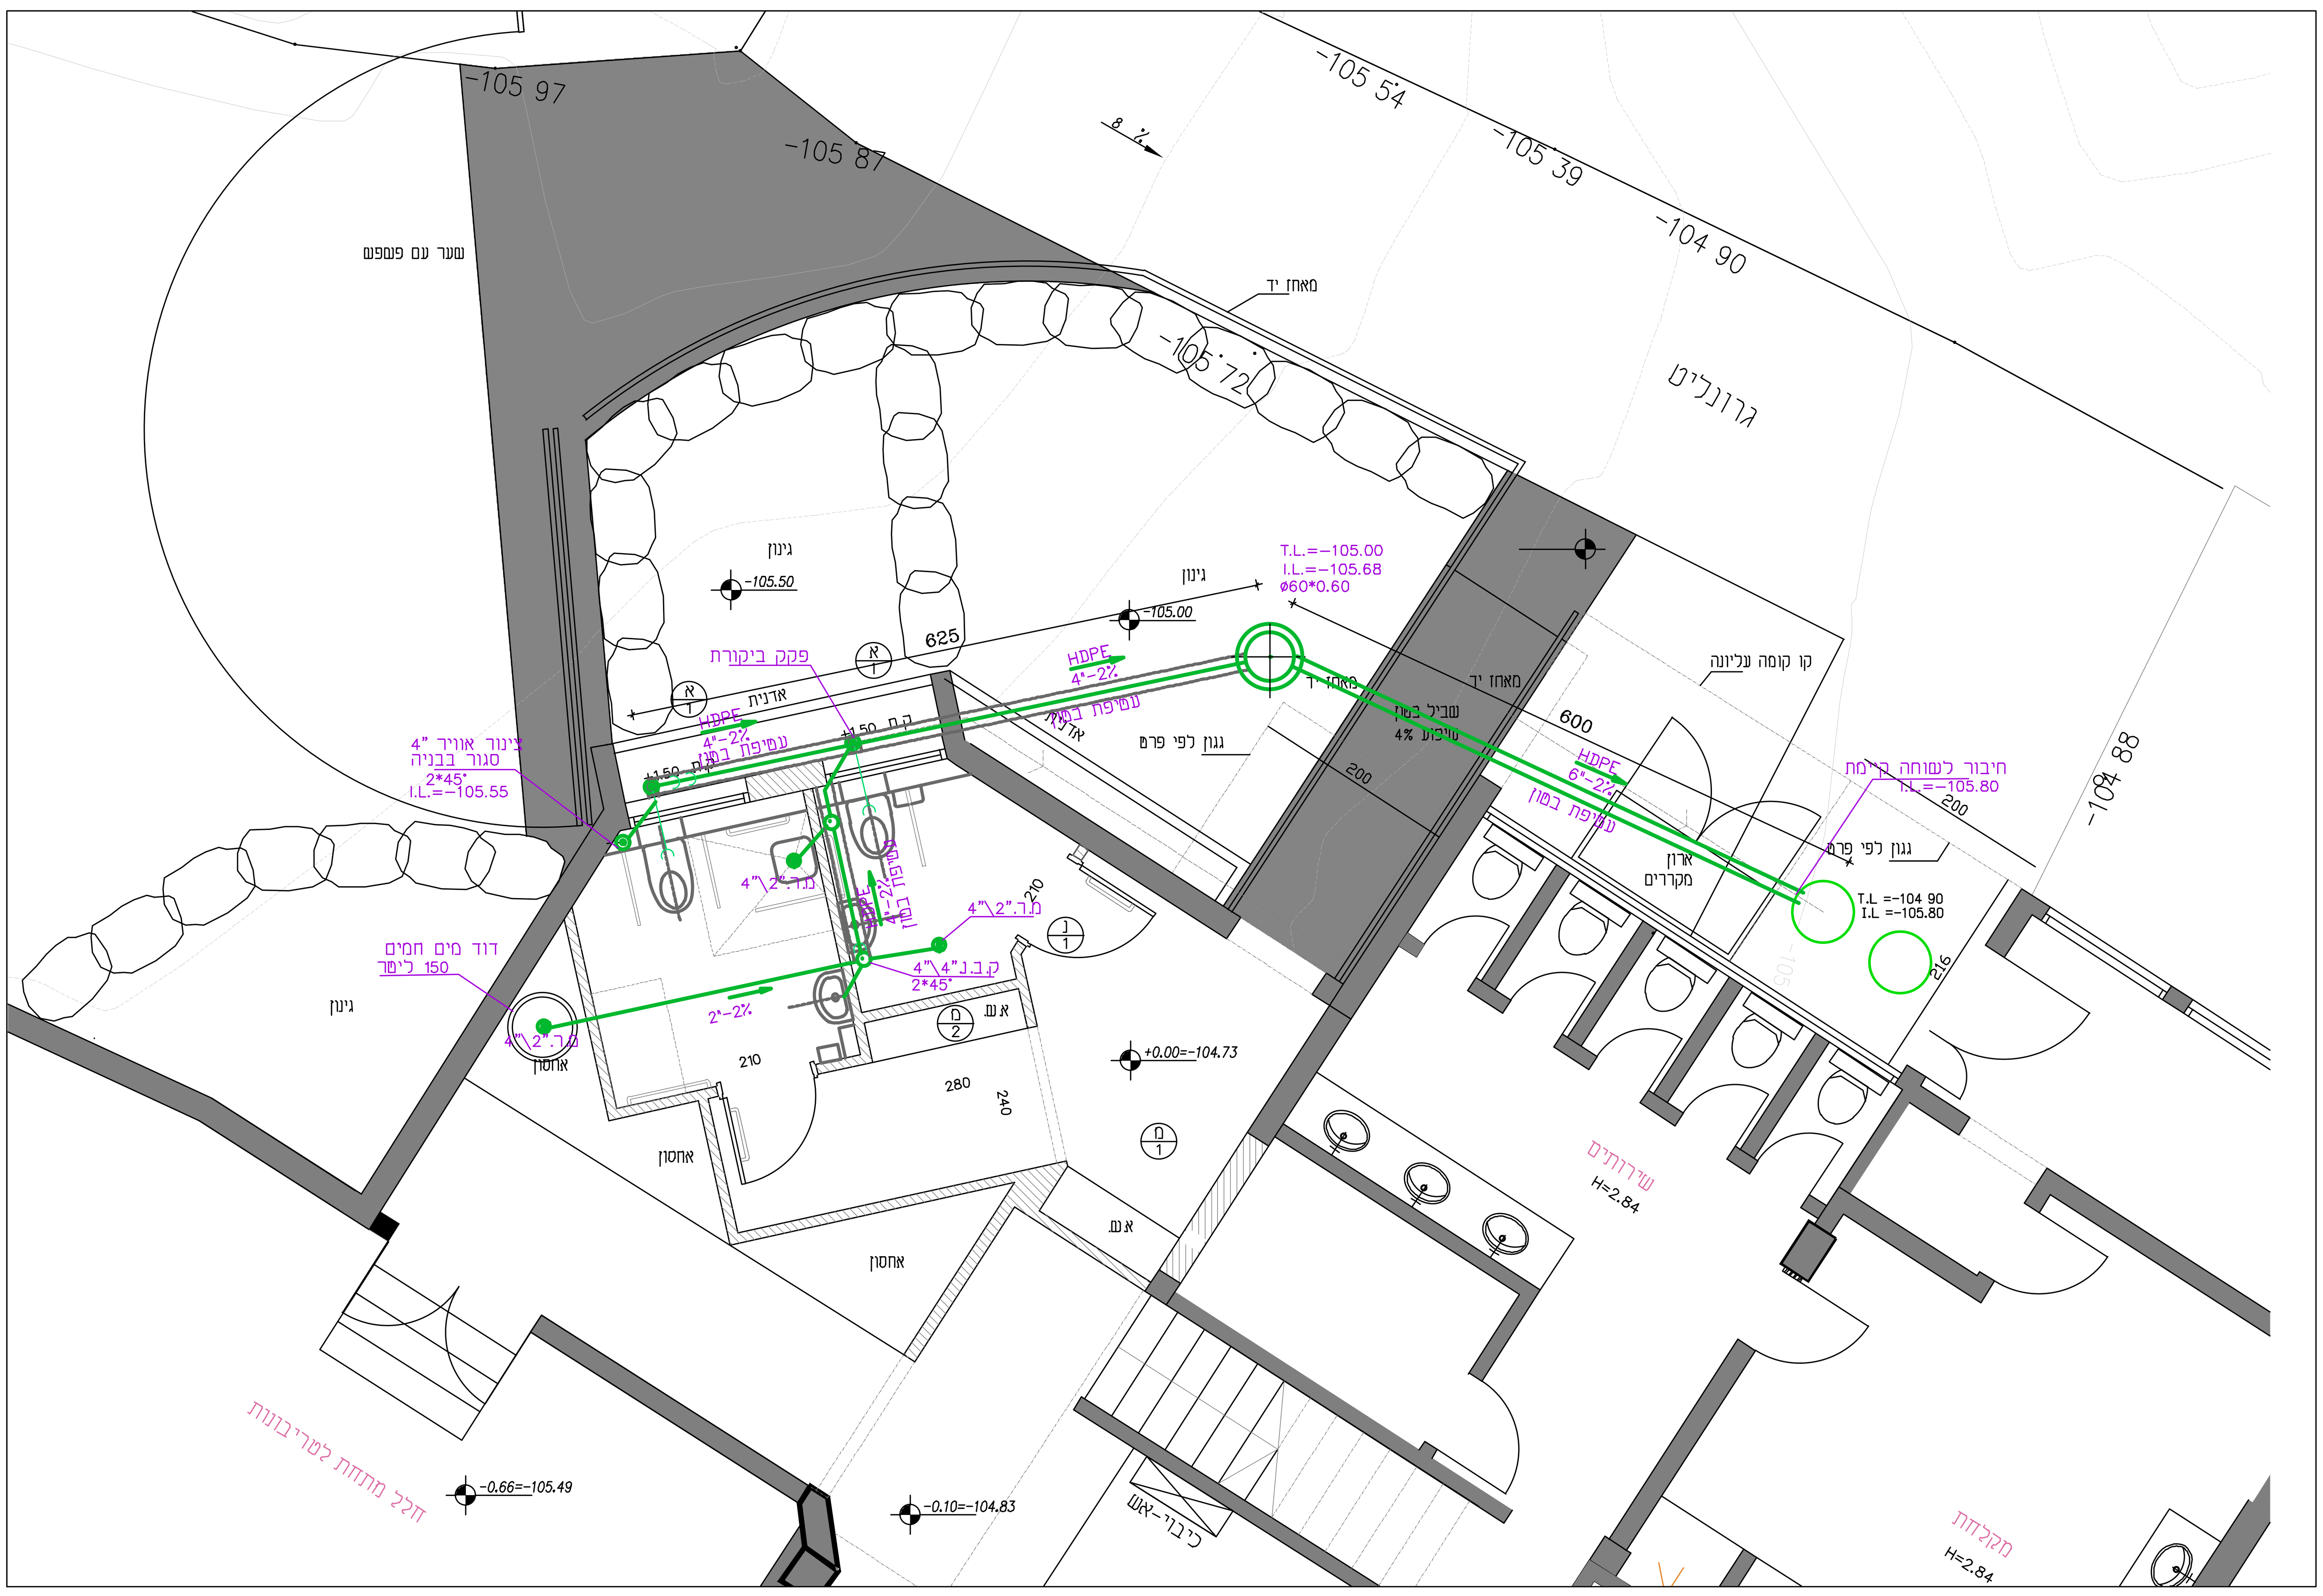

מס'	תאריך	שינויים	חתימה
1			

הערות:

1. צנרות מים המונחים בתוך המגרש ומונחים בקרקע יהיו מפוליאתילן מצולב דוגמת צינור "פקסגול" או ש"ע
2. צנרות ביוב המונחים בתוך המגרש ומונחים בקרקע יהיו צינורות PVC מסוג "SN-8" בקוטר 160 מ"מ

שלב	תאריך	חתימה
לעיון:	29.6.2025	
לאישור:		
למכרז:		
לביצוע:		

הצפון

מס' גליון: **סת-1** — מהדורה: 1 — תאריך עדכון: 29.6.2025 — קנ"מ: 1:50

שם הגליון: **תכנית מערכת מים וביוב פרטים**

המזמין: **רשות הטבע והגנים**

מקום:

פרויקט: **שיפוץ שרותים**

- המבצע אחראי לבדיקת התכניות והתאמתן במקום. על המבצע לבקר את כל המידות ולהודיע למתכנן לפני הביצוע על כל טעות או אי-התאמה.
- אין לקבוע מידות עפ"י מדידה בשרטוטים.
- אין לעשות כל שימוש בתכנית זו או ברעיונות הגלומים בה ללא אישור בכתב מהמתכנן.

תכנון: אירנה גרשביץ — תחום: מים

שרטוט: אילנה — תאריך מקור: 20.5.2025

ביקורת: — מס עבודה: 17846

קובץ:

צמח ד.ב. עמק הירדן 15132
בניין המועצה האיזורית
טל. 04-6237926
פקס. 04-6444039
מתכננים
www.abt.co.il ,e-mail: ilana@abt.co.il