
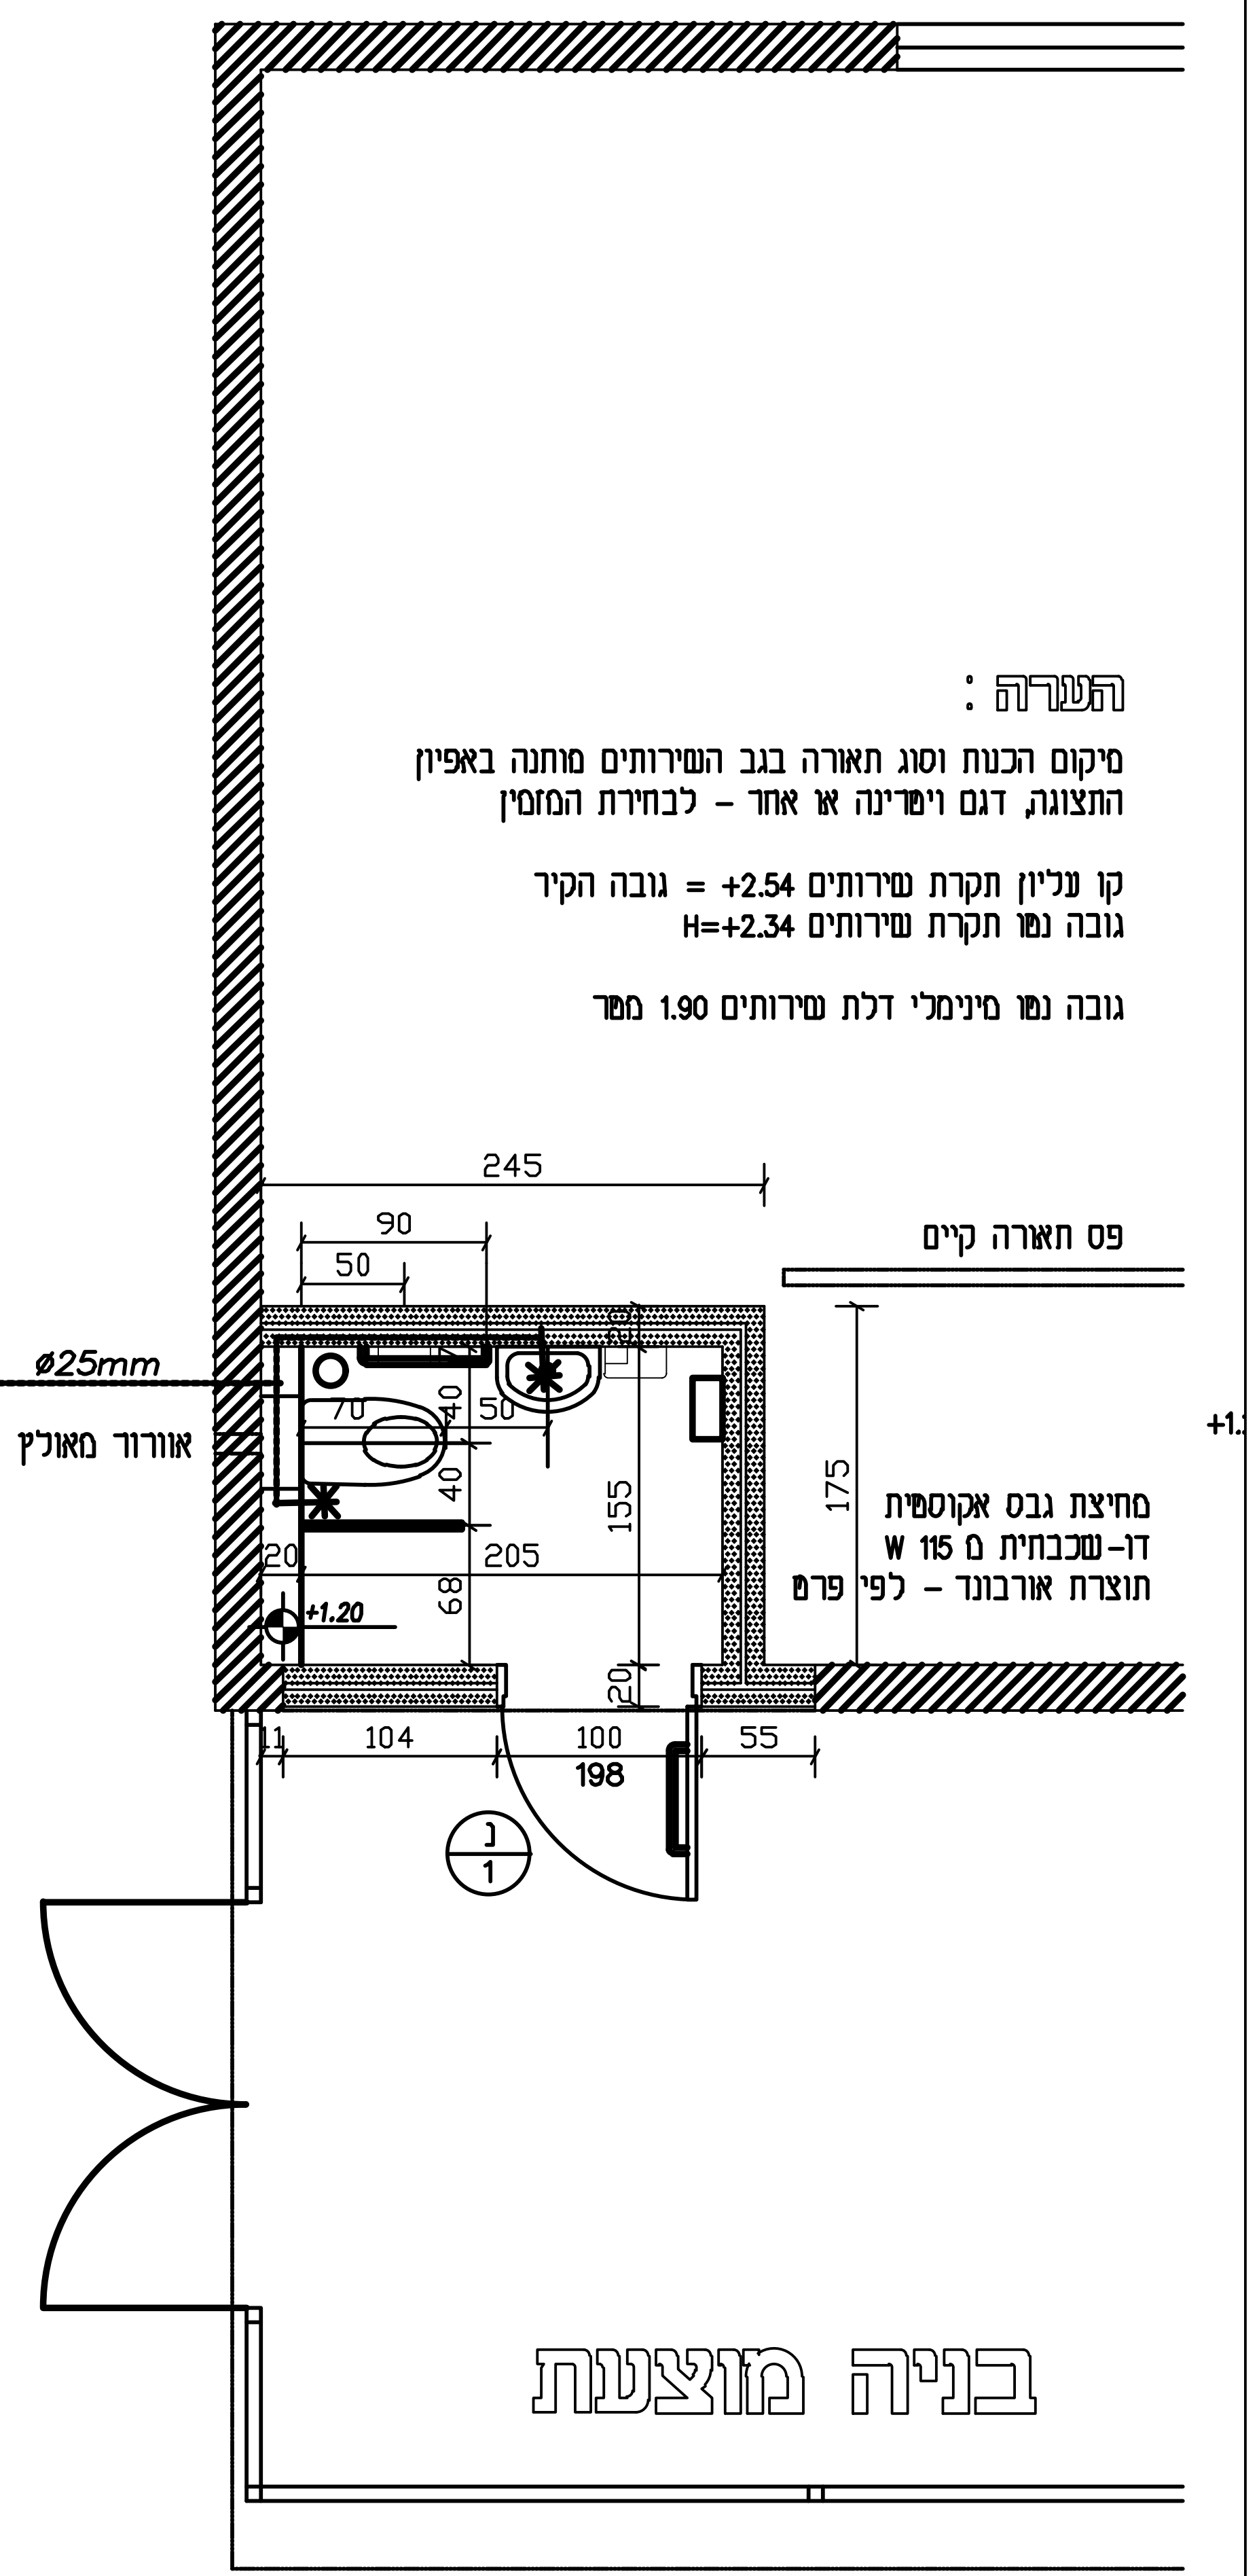


הערה :

מיקום הכנות וסוג תאורה בגב השירותים מותנה באפיון התצוגה, דגם ויטרינה או אחר - לבחירת המזמין

קו עליון תקרת שירותים +2.54 = גובה הקיר
גובה נטו תקרת שירותים H=+2.34

גובה נטו מינימלי דלת שירותים 1.90 מטר

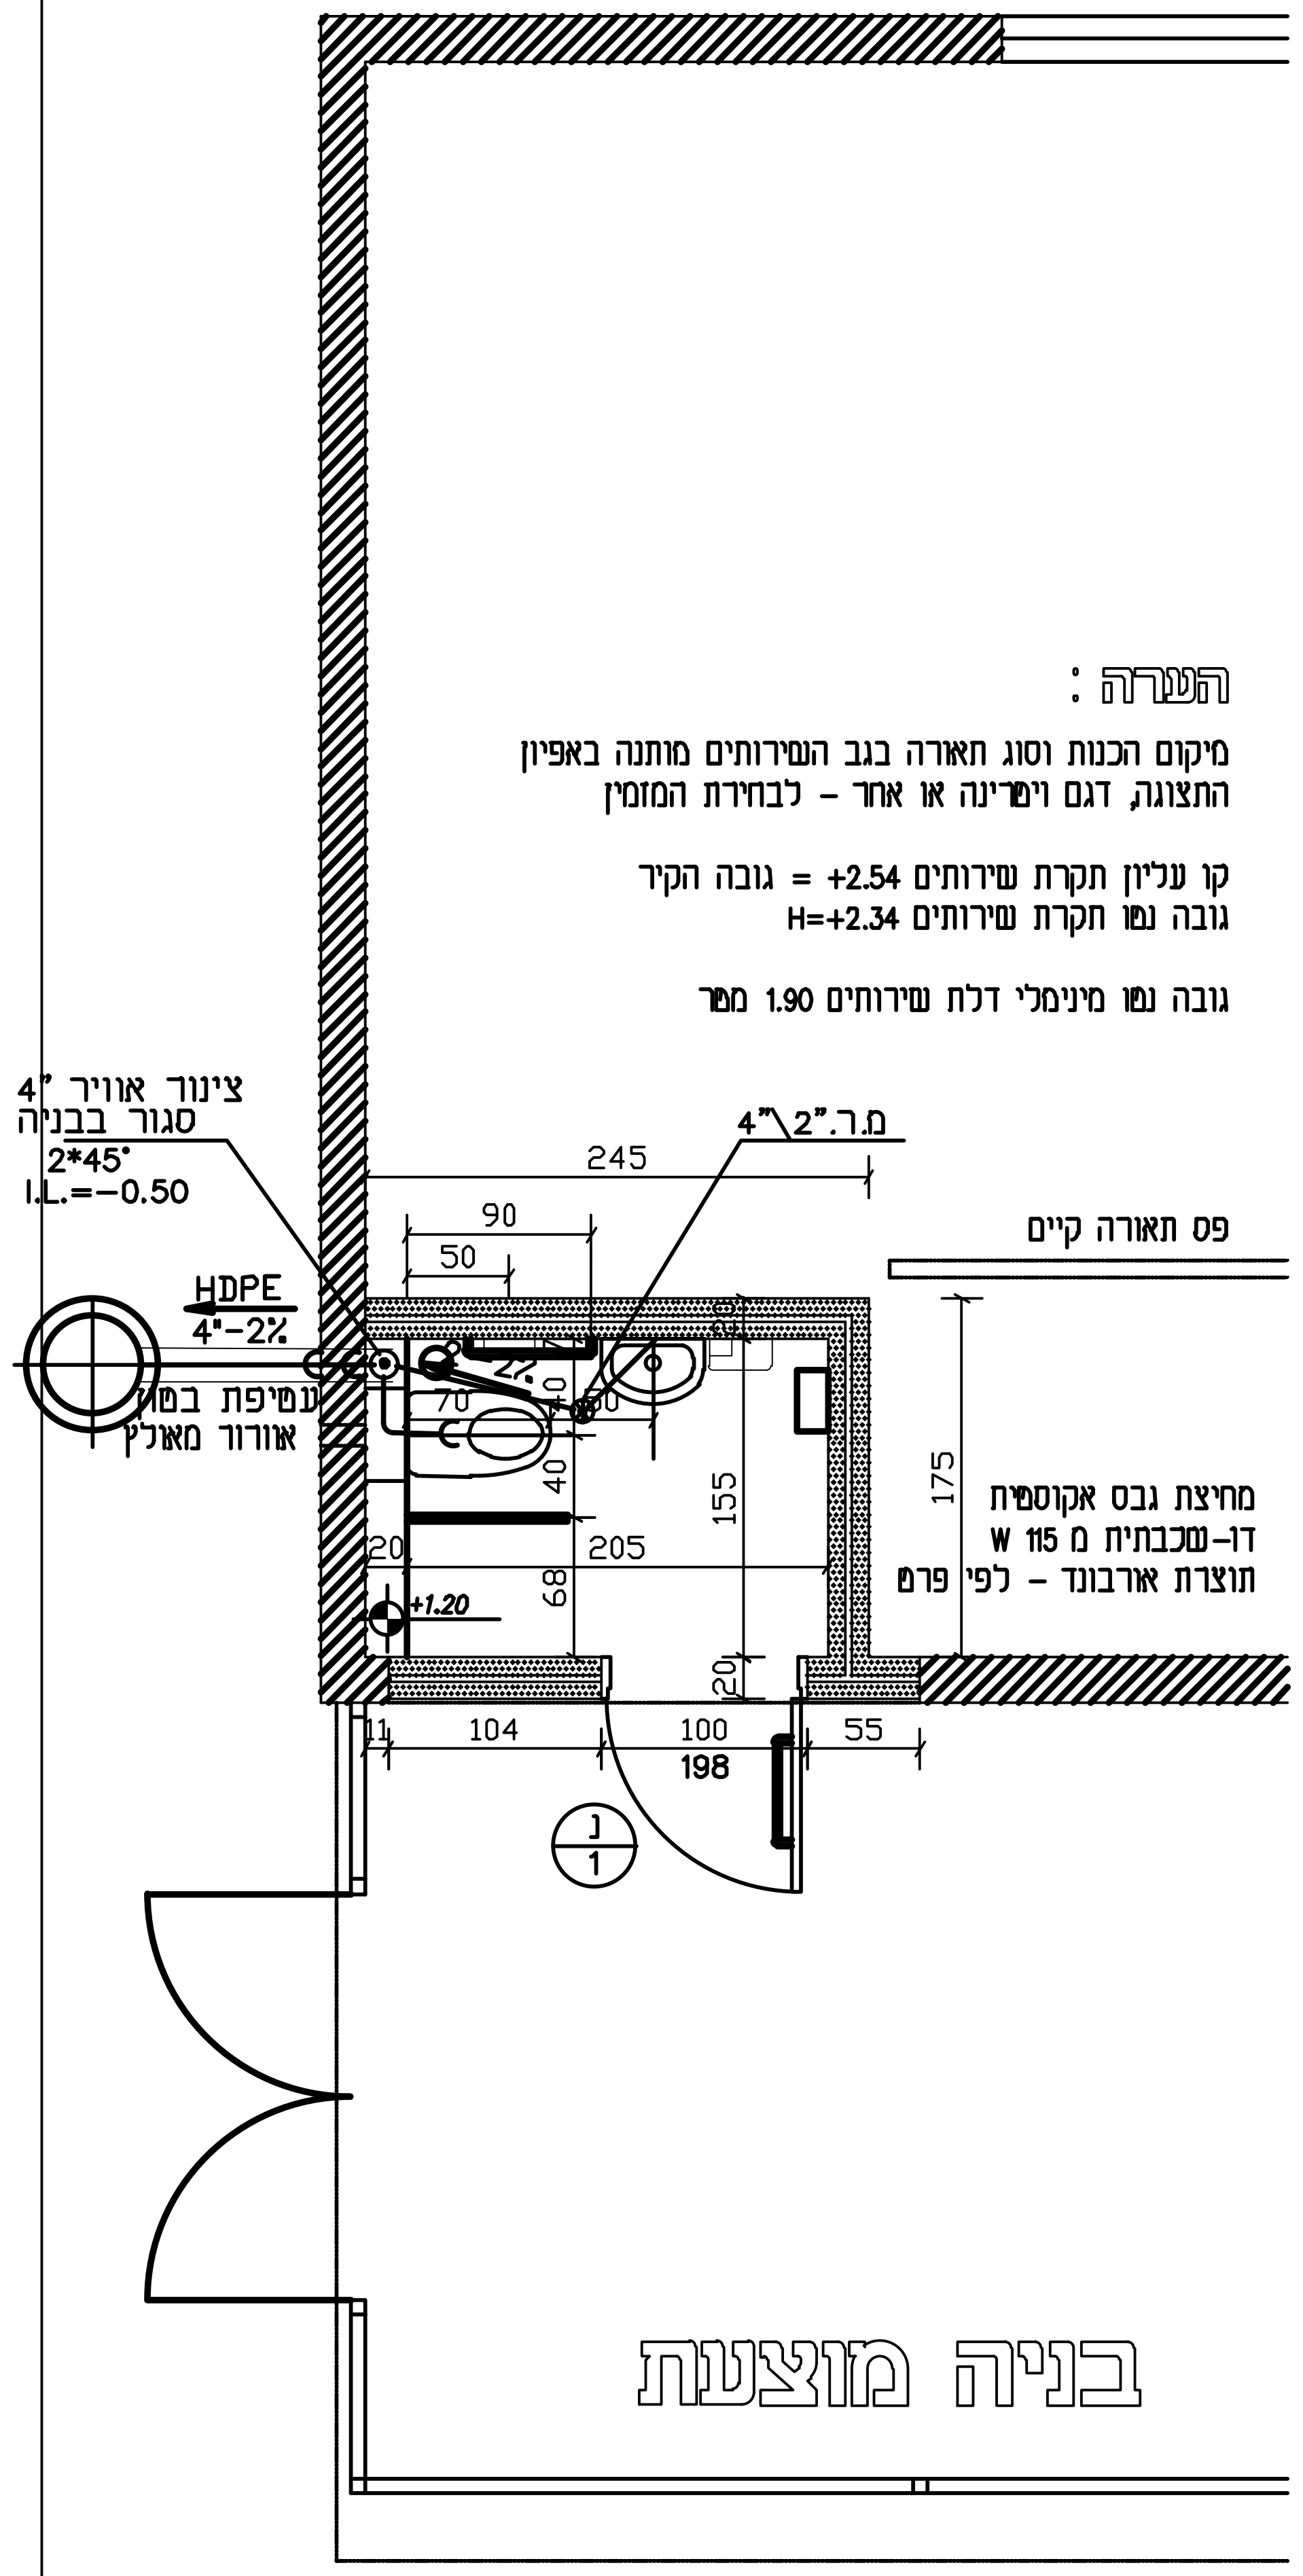

הערה :

מיקום הכנות וסוג תאורה בגב השירותים מותנה באפיון התצוגה, דגם ויטרינה או אחר - לבחירת המזמין

קו עליון תקרת שירותים +2.54 = גובה הקיר
גובה נטו תקרת שירותים H=+2.34

גובה נטו מינימלי דלת שירותים 1.90 מטר

רשימת אביזרים :

מאחז נכים שני מישורים בצורת "ר" מצופה פלסטיק לבן קשית. כדוגמת מנ"ל מק"ט 8053 או שו"ע. H=+75

מאחז יד נכים זרוע מתרוממת מצופה פלסטיק לבן קשית. כדוגמת מנ"ל 8056 או שו"ע. H=+75

מאחז נכים יש לדלת מצופה פלסטיק לבן קשית כדוגמת מנ"ל מק"ט 8051 או שו"ע. H=+85

מדף נגיש 15X30 ס"מ מפרפקס. כדוגמת מנ"ל מק"ט 8220 או שו"ע. H=+85

כיור לבן תוצרת חרסה, דגם "פלמה 51" מק"ט 117. ללא רגל, עם קדח לברז או שו"ע. H=+85

אסלה לבנה תלויה לנכים תוצרת חרסה דגם "ברקת" או שו"ע. כולל התקנה. H=+45

סוללה בעמידה עם פיה בינונית קבועה תוצרת "חמת" דגם "אורסט" מק"ט 302843 או שו"ע. H=+85

מראה אנטי ונדלית מפוליקרבונט במידות 50X90 ס"מ עם מסגרת אלומיניום. ק.ת. +90

סבוניה לסבון נוזלי לחיצה. גוף שקוף, מכסה ובסיס לבן, כדוגמת חברת מנ"ל מק"ט 4026 או שו"ע. ק.ת. +90


מתקן לנייר טואלט ג'מבו ננעל, מפלסטיק בצבע לבן. כדוגמת חברת מנ"ל מק"ט 3018 או שו"ע. H=+115

מתקן למגבות נייר בגלילים, תלוי על הקיר. מפלסטיק (ABS) לבן. כדוגמת חברת מנ"ל מק"ט 1062 או שו"ע. ק.ת. +1.20

אשפתון + מכסה מתנדנד 25 ליטר, מפלסטיק לבן. כדוגמת חברת מנ"ל מק"ט 6032 או שו"ע.

אשפתון + מכסה מתנדנד 10 ליטר, מפלסטיק לבן. כדוגמת חברת מנ"ל מק"ט 6033 או שו"ע.

מתלה כפול מנירוסטה. כדוגמת חברת מנ"ל מק"ט 8200 או שו"ע. H=+1.40

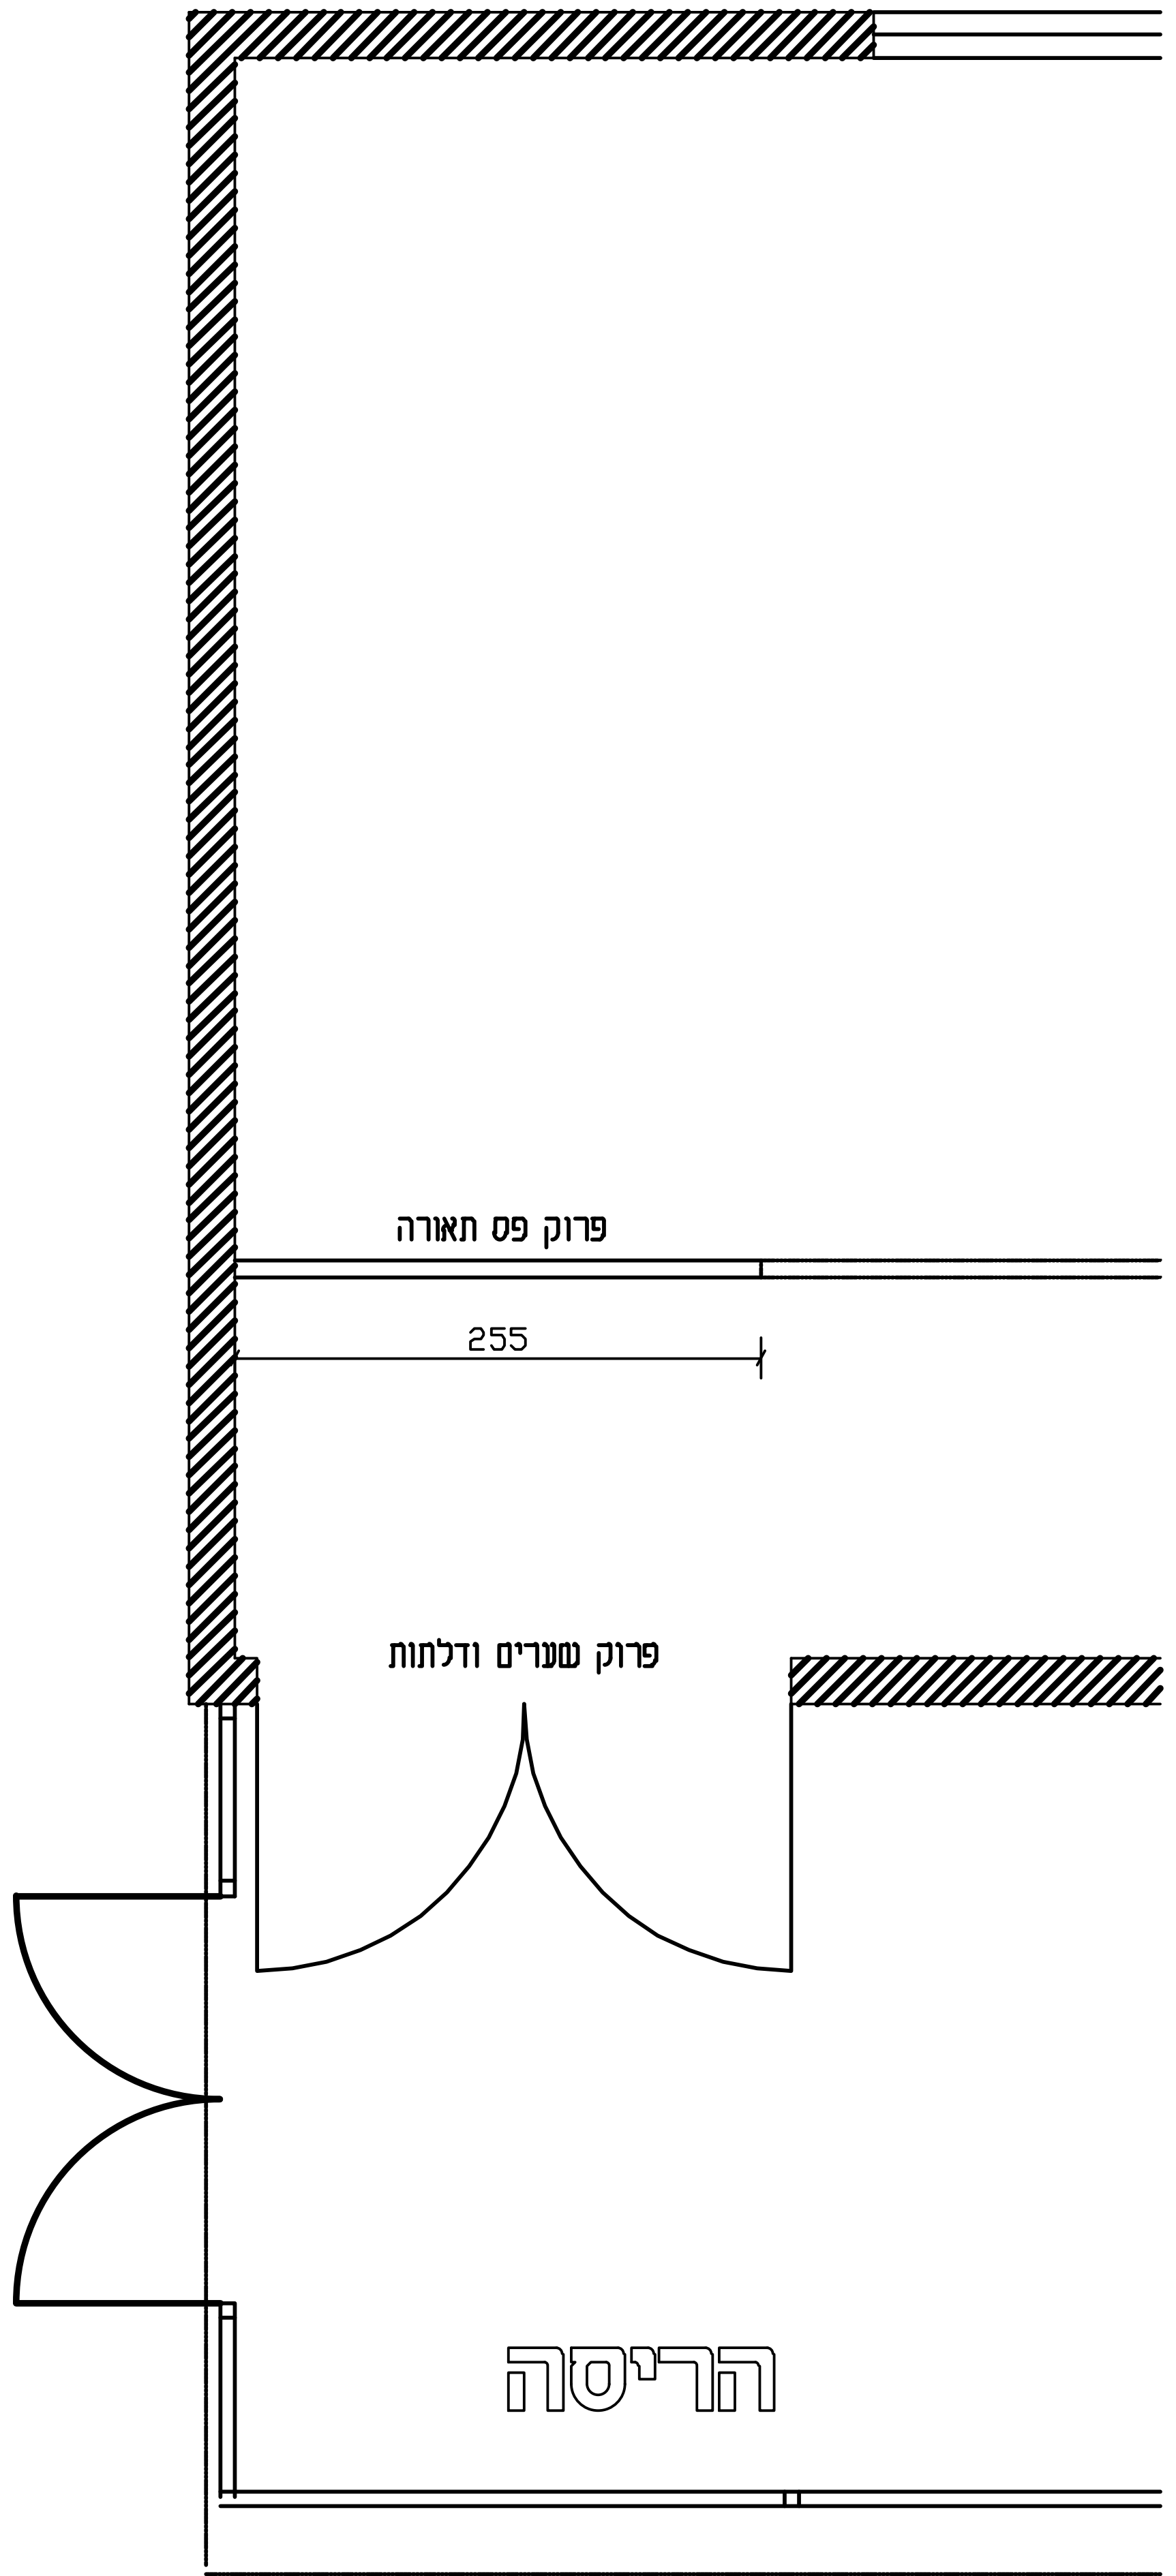

מקרא:

מערכת מים לשתיה	מערכת הביוב
מערכת מים חמים	נקז ביוב
שוחת ביקורת	מ.ת. "4"/2 — מחסום תופי "4"/2 כולל מכסה מפליז
	ק.ב. "4"/2 — קופסת ביקורת "4"/2 כולל מכסה מפליז
סוללה למים קרים וחמים להתקנה מהקיר	ק.ב.נ "4"/4 — קופסת ביקורת נופלת "4"/4 כולל מכסה מפליז
סוללה למים קרים וחמים להתקנה מהשיש עם שני ברזי ניל "1\2	מ.ר. "4"/2 — מחסום ריצפה "4"/2 כולל מכסה רשת מפליז
	נקז לשפכים "4

הערות:

1. צנרת לניקוז "11/4-"2 בקירות ובמילוי מתחת לריצפה
2. צנרת לביוב "4 מתחת לריצפה עם עטיפת בטון בשיפוע 2%
3. שרוולים למעבר צנרת דרך תקרות, גגות ורצפות יהיו מצינור פלדה מגולוון. קוטרם הפנימי של השרוולים יהיה גדול ב-20 מ"מ לפחות מקוטרם החיצוני של הצנורות העוברים דרכם. הקצה של שרוול יבלוט לפחות 50 ס"מ.
4. מיקום מדוייק של קבועות התברואה לפי תכניות אדריכלות

תפוצה											
	מזמין:	מתאם:	אדריכל:	קונסט:	אינסט:	חשמל:	מ.אויר:				

מס'	תאריך	שינויים	חתימה
3			
1			

הערות:

1. צנורות מים המונחים בתוך המגרש ומונחים בקרקע יהיו מפוליאתילן מצולב דוגמת צינור"פקסגול"או ש"ע
2. צינורות ביוב המונחים בתוך המגרש ומונחים בקרקע יהיו צינורות PVC מסוג "SN-8" בקוטר 160 מ"מ

שלב	תאריך	חתימה
לעיון:	7.04.2025	
לאישור:		
למכרז:		
לביצוע:		

הצפון

מס' גליון: **סת-1** — מהדורה: 2 — תאריך עדכון: 7.04.2025 — קנ"מ: 1:50

תוכן הגליון: **תכנית מים וביוב**

המזמין: **רשות הטבע והגנים**

מקום: **גן השלושה. מוזיאון ארכיולוגיה**

פרויקט: **תוספת תא שירותים נגיש**

* המבצע אחראי לבדיקת התכניות והתאמתן במקום. על המבצע לבקר את כל המידות ולהודיע למתכנן לפני הביצוע על כל טעות או אי-התאמה.
* אין לקבוע מידות ע"י מדידה בשרטוטים.
* אין לעשות כל שימוש בתכנית זו או ברעיונות הגלומים בה ללא אישור בכתב מהמתכנן.

תכנון: אילנה גרשביץ	תחום: מים
שרטוט: אילנה	תאריך מקור: 24.02.25
ביקורת:	מס עבודה: 17763
קובץ:	

מתכננים
צמח ד.ב. עמק הירדן 15132
בנין המועצה האיזורית
טל. 04-6237926
פקס. 04 -6444039
www.abt.co.il ,e-mail: ilana@abt.co.il