
מחוז : הצפון
נפה : יזרעאל

גן השלושה

גוש : 20962
חלקה : 4 (חלק)
שטח החלקה : 122.504 דונם
קנ"מ 1 : 250
הוכן עבור : רשות הטבע והגנים

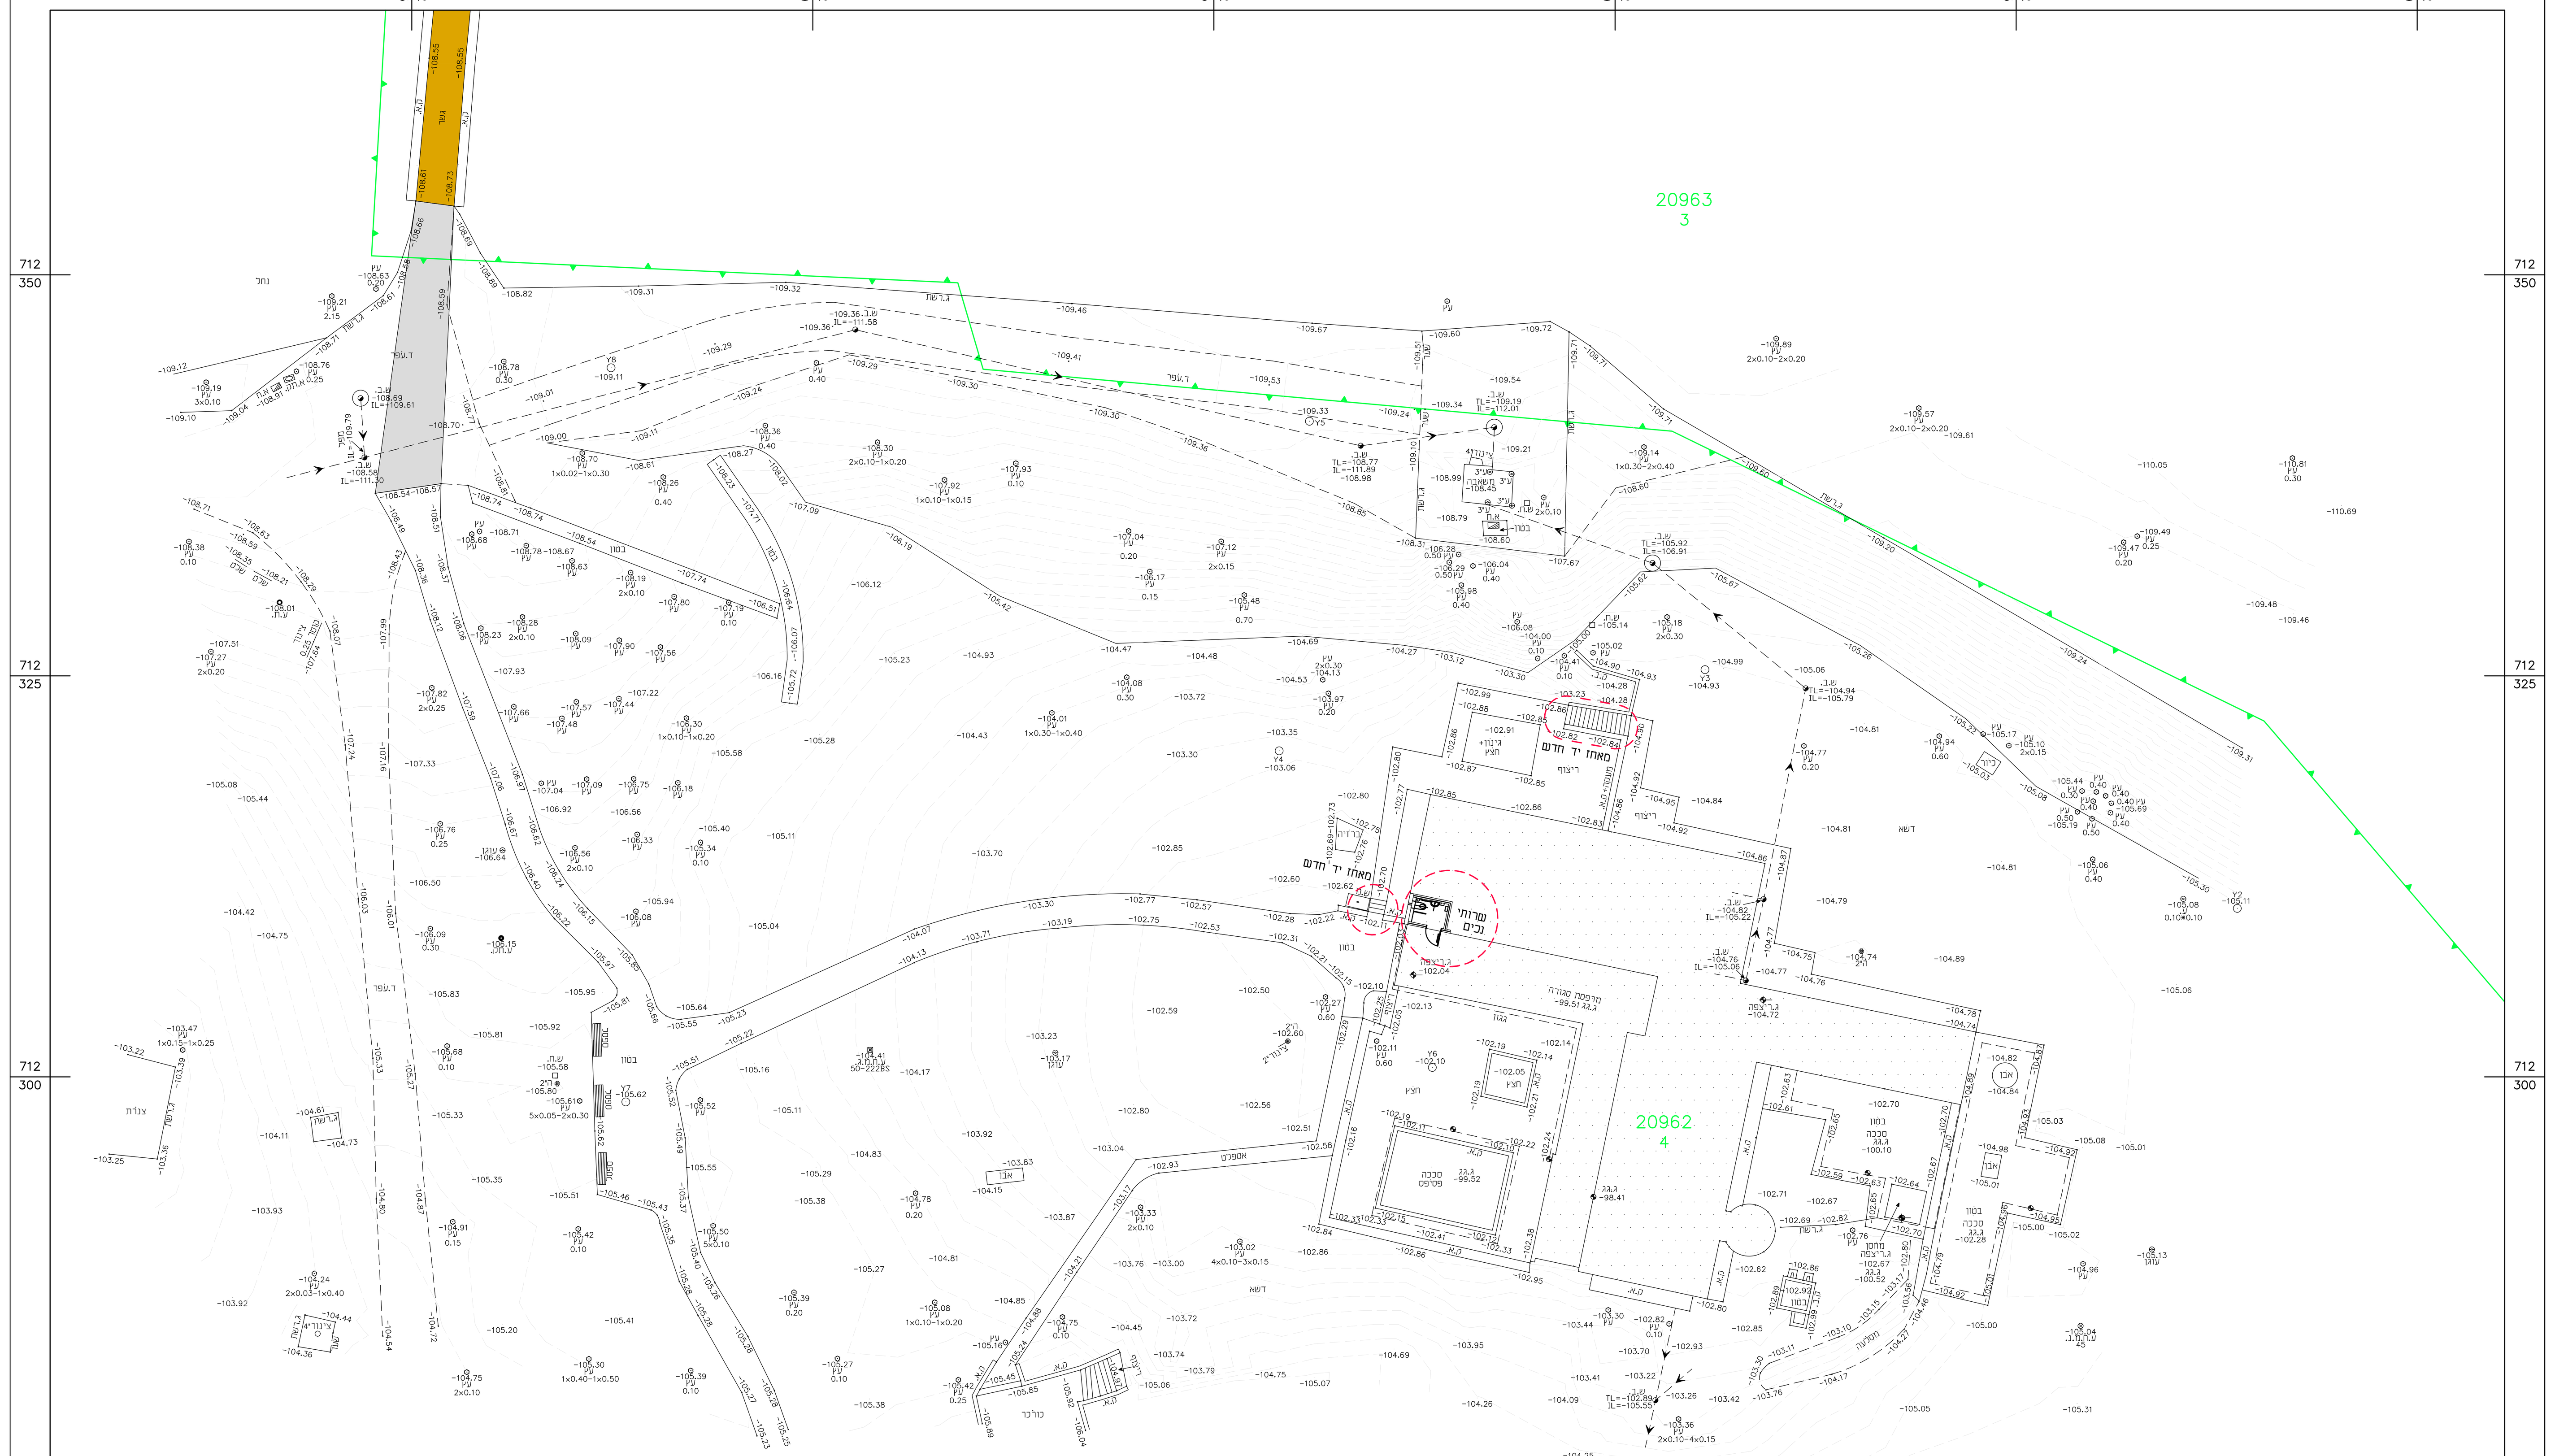

אני מאשר כי מפה זו הוכנה ונערכה בקנה מידה 1:250 והיא העתק נכון של המפה הטופוגרפית על סמך מדידה שהסתיימה ביום 22 בחודש אוגוסט שנת 2024.

בהסתמך על בקרת איכות שביצעתי למפה זו אני מאשר כי כל הפרטים ומאפייניהם שצוינו במפה מדויקים לפי האמור :
דרגת דיוק אופקי היא 3.
ודרגת דיוק אנכי היא 3.
המפה הוכנה לפי תקנות המדידות (מדידות ומיפוי), התשע"ו - 2016.
תאריך גמר התכנית 25.08.2024

D:\MAYA2023\hatima10.jpg

משה מריין, ארלוזורוב 16 עפולה	640	
שם המודד ומענו	מסי רישיון	חתימה

קנה מידה 1 : 250
מטר 5 4 3 2 1 0 5 10 15 20 25 מטר

נישלח אל\ כמות		תאריך	חתימה
רמ"ג, גן השלושה, קונסטרוקטור, יועץ נגישות, יועץ תברואה, יועץ חשמל, יועץ בטיחות, פיקוח	1 1 1 1 1 1 1 1	17.07.25	0
	1 1 1 1 1 1 1 1	3.08.25	1

לעיון	למכרז	לביצוע
	✓	

גן השלושה
מבנה: מוזיאון ארכיאולוגיה
נושא: תכנית סביבה
מס' גליון : 1
גירסה 1
שם במחשב: מוזיאון-תכנית סביבה

קנ"מ	תאריך	ביקר
1:250	15.07.25	אסא

אסא שיש - אדריכלות מקומית
ASA SHAISH ARCHITECT
כרמל פינת האיכר, בנימינה 30500
טל. 04-6288586 פקס. 04-6380977
SHAISHASSA@GMAIL.COM
אדריכל אחראי
אסא שיש

מקרא :
שביל בטון מוצע 60 מ"ר
דק סינטטי מעל גשר עץ 80 מ"ר

תרשים סביבה ק.מ. 1 : 1250



גליון מס' 1

מודדי טבעון
שרותי הנדסה בעימ
מודדים מוסמכים ושרותי הנדסה
מדידות.תכנון.תאום.פיקוח
mt2020@modeday.org ת.ד. 2370 עפולה 1812301 טל 04-6404243

הוכן עבור : רשות הטבע והגנים

שם הפרויקט	נושא השרטוט
גן השלושה-מוזיאון גוש : 20962 חלקה : 4	מפה מצבית

מס' עבודה	ק.מ.	מדד	שרטט	תאריך
25513 -מ- 2024/ 1	1: 250	יחיא	מאיה	25.08.2024

שינויים

משה מריין - מודד מוסמך מס' 640