

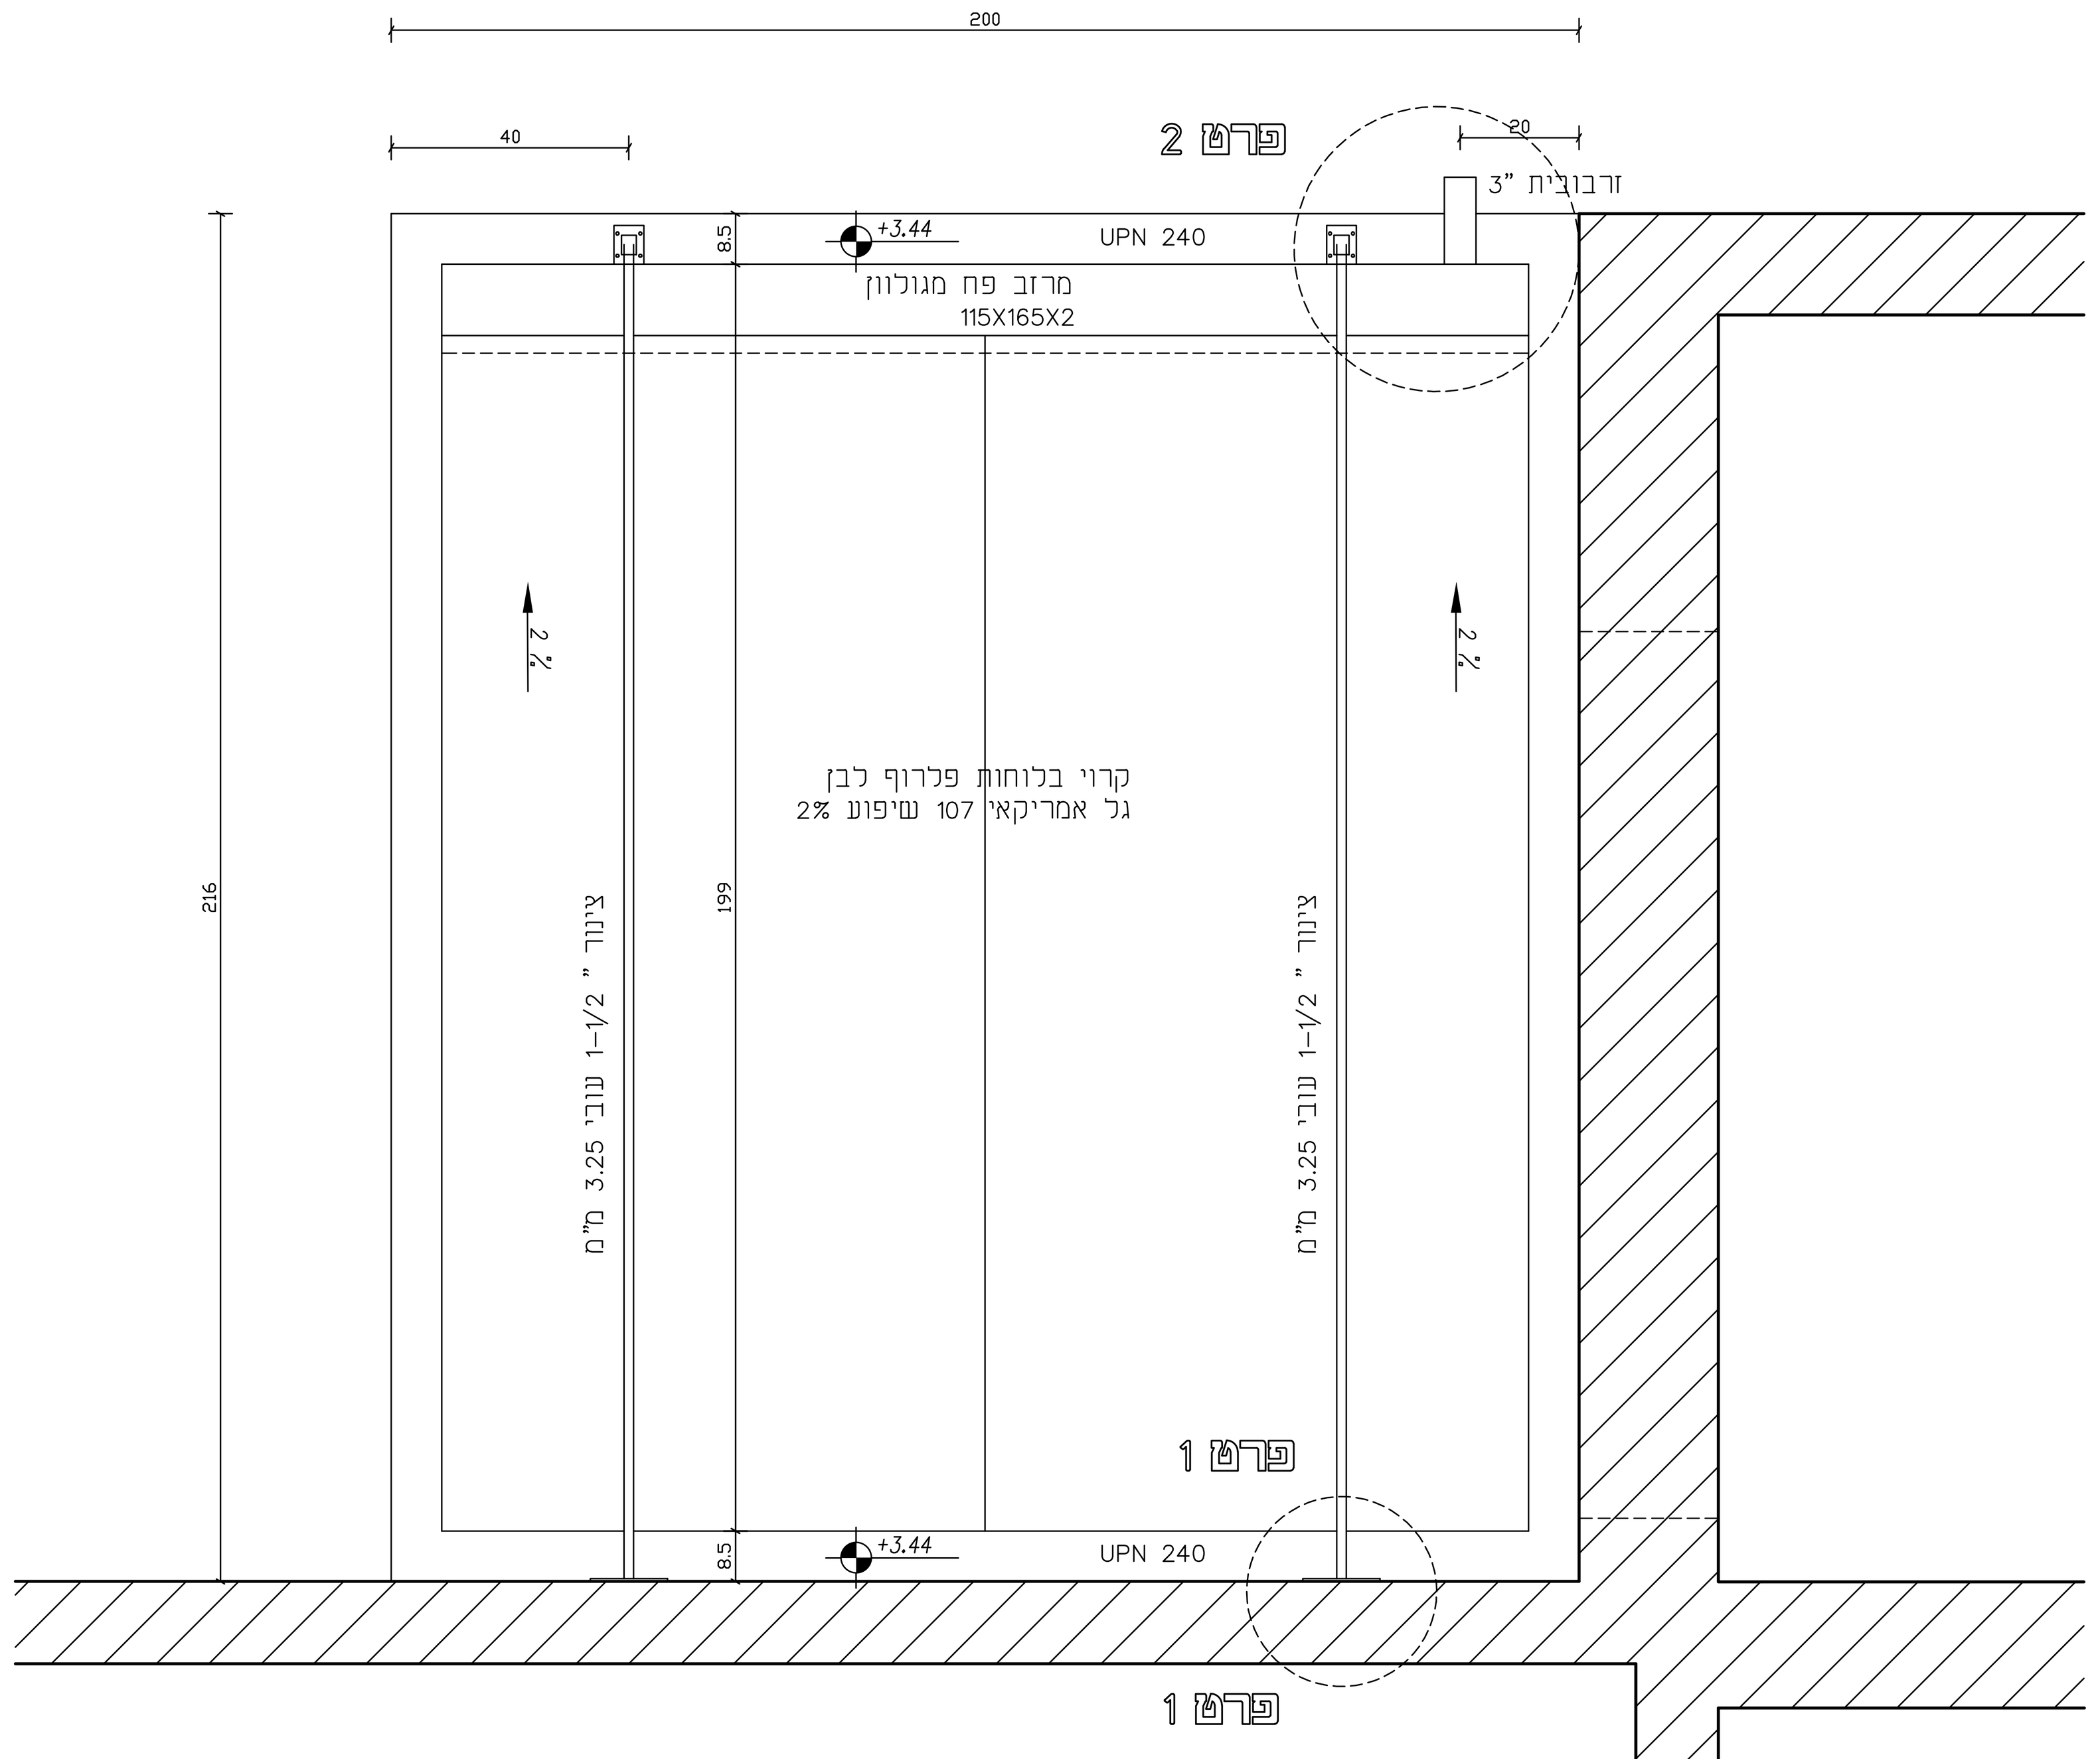


תכנית גגון מעל כניסה לשירותי נשים
קנ"מ 1:10

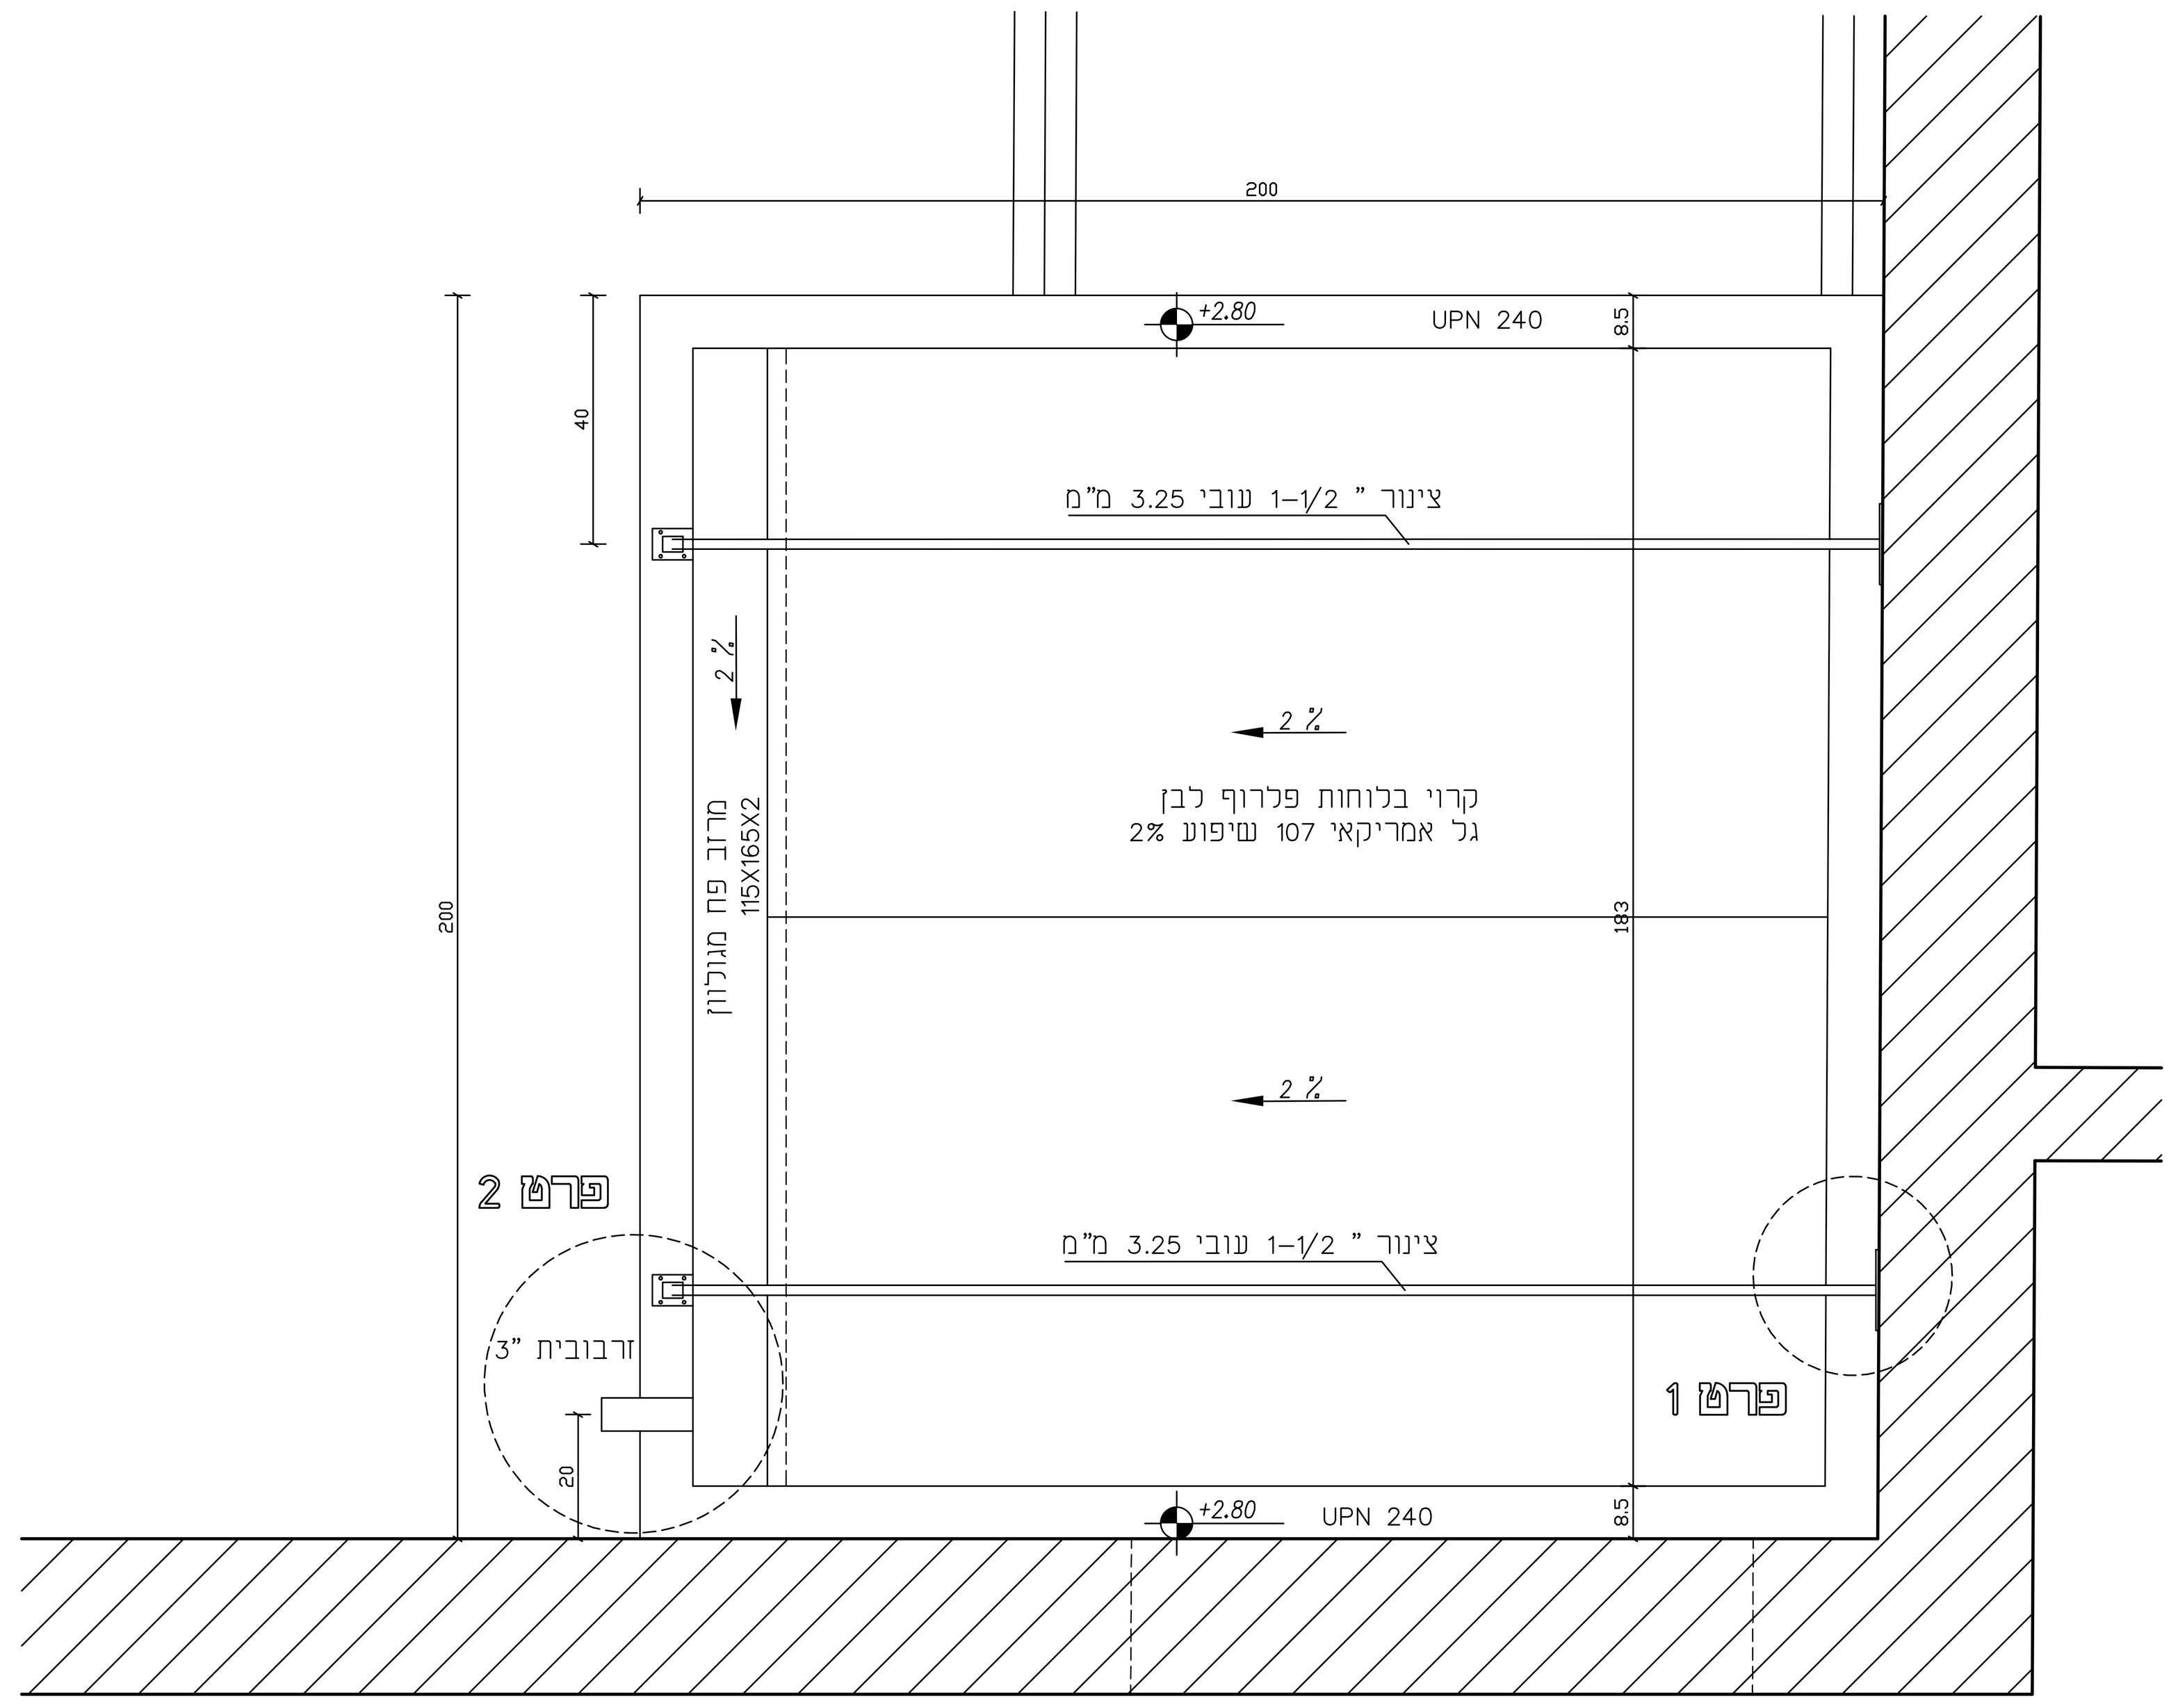

תכנית גגון מעל כניסה לשירותי נכים
קנ"מ 1:10

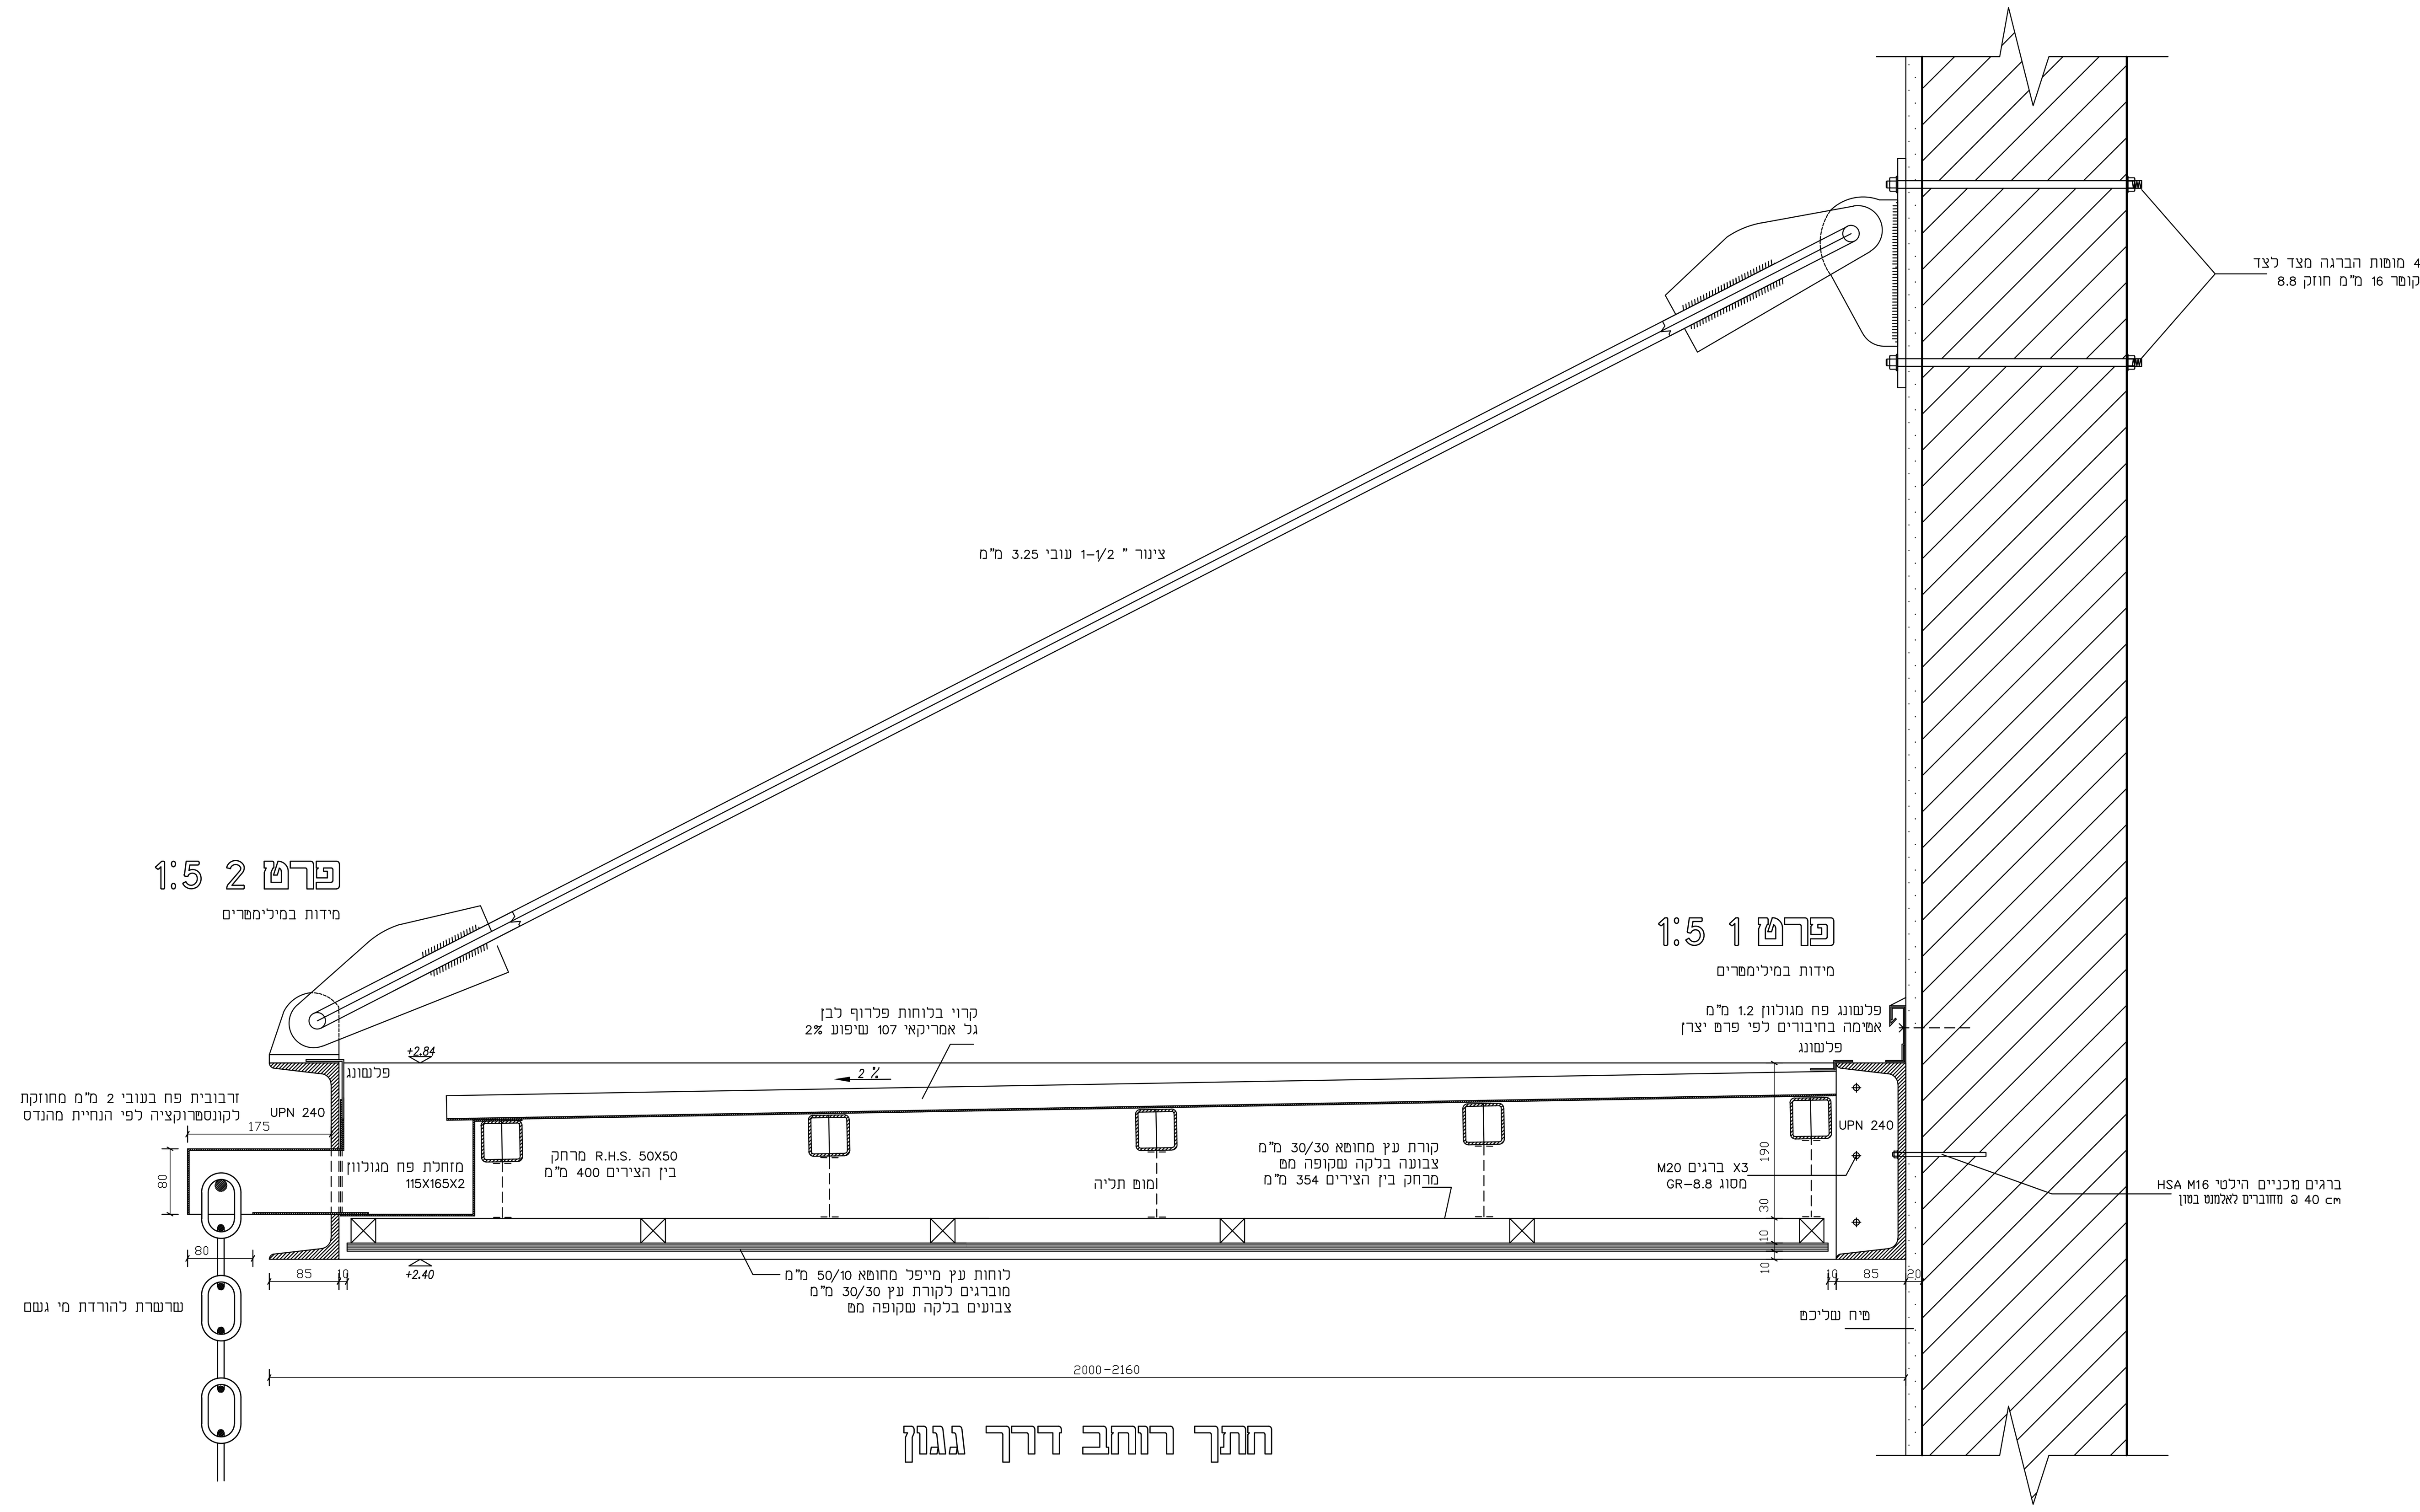

חתך רוחב דרך גגון

אין לבצע לפני קבלת היתרים מן הרשויות.
המבצע אחראי לבדיקת המידות והתאמתן במקום !
על הקבלן לבקר את כל המידות ולהודיע למתכנן
על כל טעות או אי התאמה.
המבצע אחראי לכך שכל האלמנטים והאביזרים הם בעלי תו תקן
ועומדים בדרישות חוק התכנון והבנייה.

שינויים	תאריך	חתימה

נישלח אל\ כמות									תאריך	חתימה
ג.מ.ר	ג' השלושה	קונסטרוקטור	יועץ נגישות	יועץ תברואה	יועץ חשמל	יועץ בטיחות	פיקוח			
1	1	1	1	1	1	1	1		3.08.25	
1	1	1	1	1	1	1	1		17.07.25	0

לעיון	למכרז	לביצוע
	✓	

גן השלושה
מבנה: חניון לילה

נושא: גגונים

מס' גליון : 12
שם במחשב: תכנית גגונים
גירסה 0

קנ"מ	תאריך	שרטט	ביקר
1:10 1:5	15.07.25		אסא

אסא שיש - אדריכלות מקומית
ASA SHAISH ARCHITECT
כרמל פינת האיכר, בנימינה 30500
טל. 04-6288586 פקס. 04-6380977
SHAISHASSA@GMAIL.COM
אדריכל אחראי
אסא שיש