גן השלושה
חניון לילה - שירותים נגישים
רשימת מסגרות

הערות :
- גוון הצבע לבחירת האדריכל על פי קטלוג RAL
- בכל הפתחים יש להשתמש במשקוף עיוור מפח מגולוון בעובי 1.6 מ"מ
- כל החומרים יהיו ויעמדו לפי ת"י 755 ומתאימים לבדיקה ת"י 921/6
- כל החומרים יעברו אישור לפני ביצוע
- רוחב המשקוף בדלתות יבלוט 5 מ"מ מרוחב עובי הקיר עם החיפויים

יש לקבל אישור יועצים לפני ביצוע העבודה

חתימה	תאריך	שינויים	גירסה	חתימה	תאריך	נישלח אל: / כמות	גן השלושה	רמ"י
			1		3.08.25		1	1
			0		17.07.25		1	1


המבצע אחראי לבדיקת המידות ולהתאמתן במקום. על הקבלן לבקר את המידות. על כל טעות או אי התאמה, עליו להודיע לאדריכל. המבצע אחראי לכך שכל המרכיבים והאביזרים הם בעלי תקן ועומדים בדרישות חוק התכנון והבניה

לעיון	למכרז	לביצוע
	V	

מס. גליון : רשימות
שם במחשב : RESH – MAS
גירסה 0
אדריכל אחראי : אסא שיש

אסא שיש – אדריכלות מקומית
ASA SHAISH ARCHITECT
הכרמל 30 בנימינה 30500 ת. 04-6288586
פ. 04-6380977 נ. 050-2314699
SHAISHASSA@GMAIL.COM

טיפוס מ / מספר 1 — מקום: מבואת שירותים

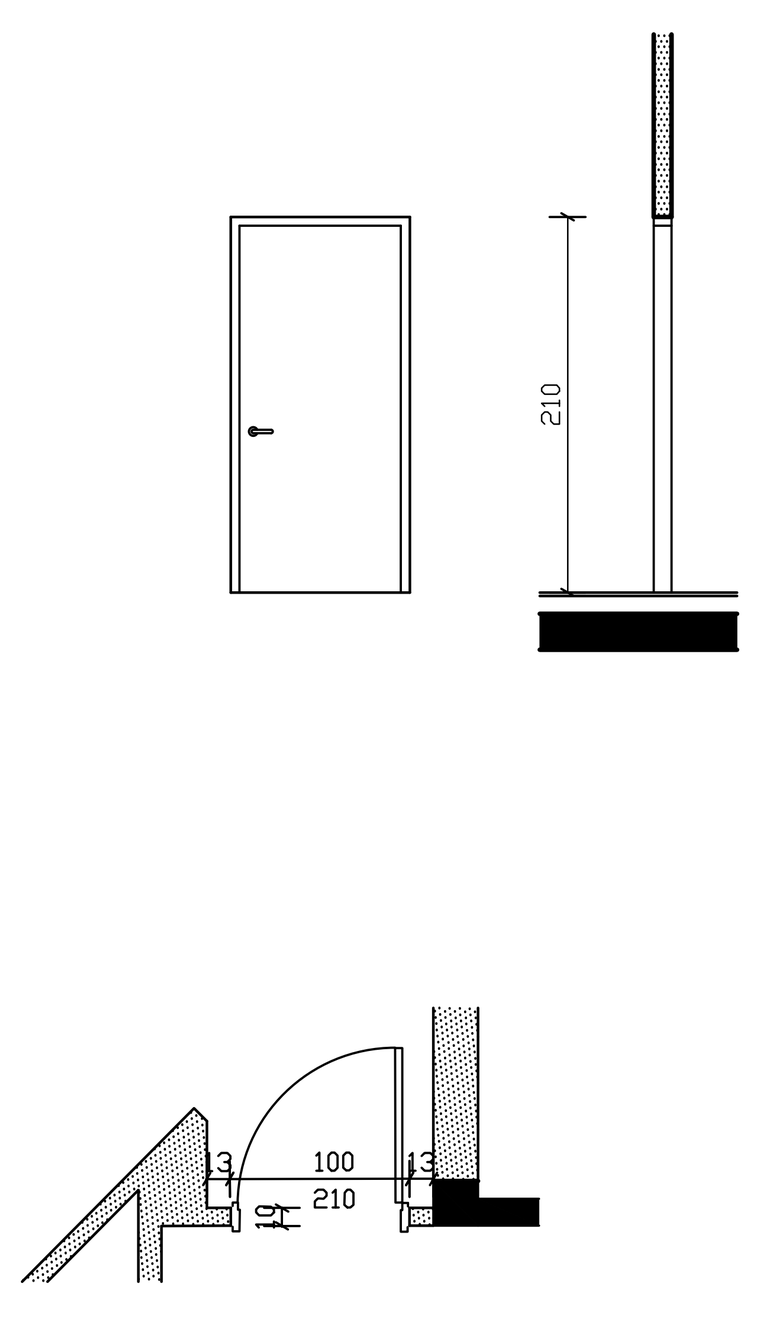


פתח	מלבן	כנף	זכוכית / מילוי
100/210	פח 2 מ"מ	פח 1.5 מ"מ	

תאור: דלת פח חד כנפית פתיחה רגילה במידות 100/210 ס"מ. כדוגמת דלתות "שהרבני" דגם מסוגננת סוג A או שו"ע. כולל מחזיר שמן עליון לפי תקן. גוון לבחירת האדריכל

פרזול: לפי יצרן

פרט בגליון: — | כמות: 1 | דגם: מסוגננת סוג A

טיפוס מ / מספר 2 — מקום: מבואת שירותים

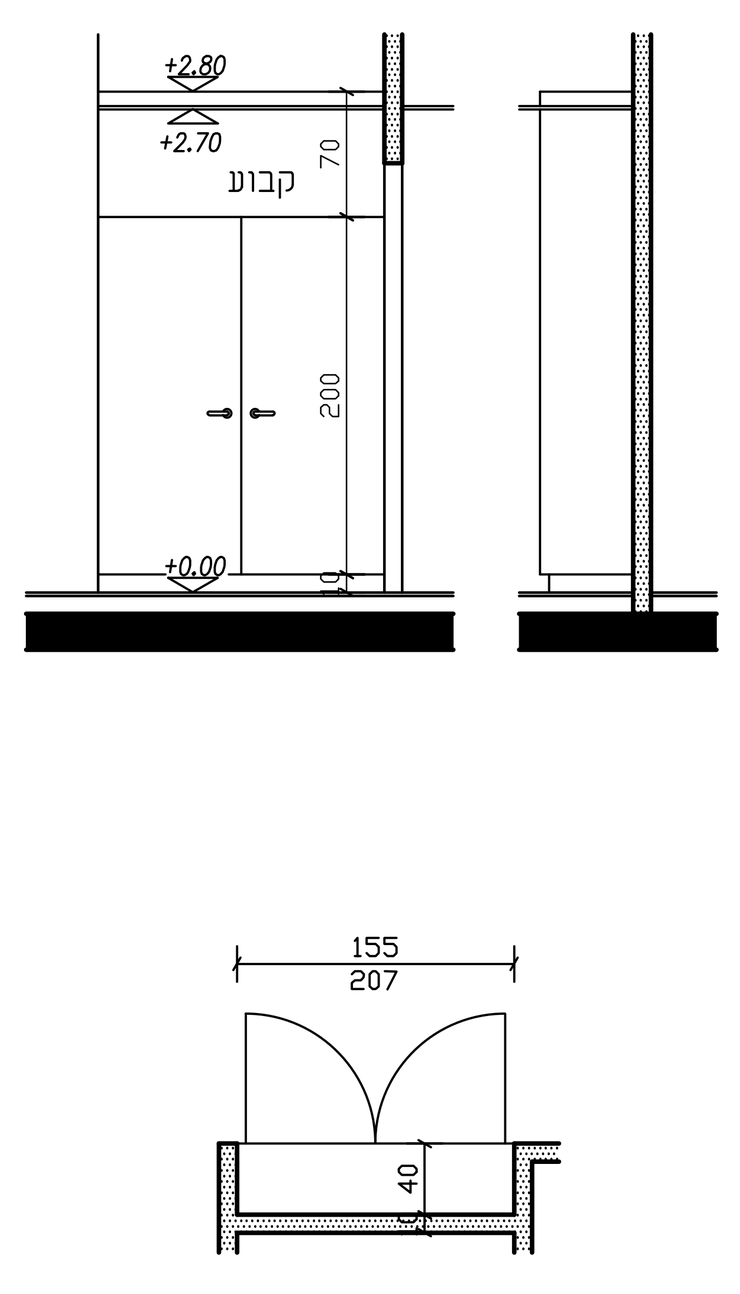

פתח	מלבן	כנף	זכוכית / מילוי
155/207	פח 1.5 מ"מ	פח 1.5 מ"מ	

תאור: ארון מערכות מפח מגולבן, לרבות משקוף סוגר קפיצי שקוע. גמר צבע בתנור. תוצרת פלרז או שו"ע. גוון לבחירת האדריכל


פרזול: לפי יצרן

כמות: 1

מבנה: חניון לילה – שירותי נכים, גן השלושה | ק.מ. 1:50 | תאריך 15.07.25 | שרטט | שינויים | תפוצה

אסא שיש – אדריכלות מקומית
הכרמל 30 בנימינה ת. 04-6288586
פ. 04-6380977 נ. 050-2314699
SHAISHASSA@GMAIL.COM

טיפוס א / מספר 1 — מקום: שירותים

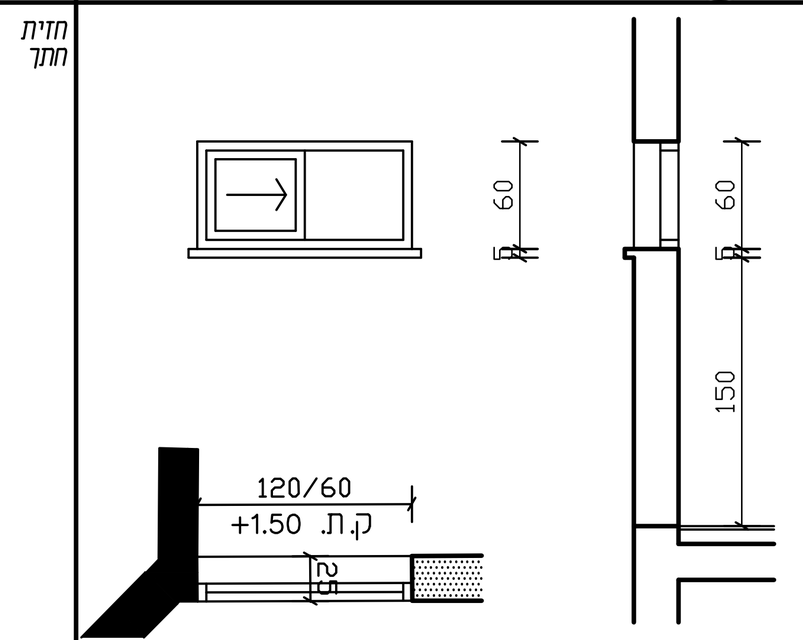

פתח	מלבן	כנף	זכוכית / מילוי
120/60	אלומיניום	זכוכית	רבדים עפ"י התקן

תאור: חלון אלומיניום 120/60 ס"מ, פתיחה כנף על כנף. תוצרת קליל או שו"ע. כולל כנף לרשת וסף לפי פרט. גוון לבחירת האדריכל

פרזול: לפי מכלול קליל

כמות: 2 | דגם: קליל באוהאוס

טיפוס / מספר — מקום: (ריק) — פתח: 120/155

מבנה: חניון לילה – שירותי נכים, גן השלושה | ק.מ. 1:50 | תאריך 15.07.25 | שרטט | שינויים | תפוצה

גן השלושה
חניון לילה - שירותים נגישים
רשימת אלומיניום

הערות :
- גוון הצבע לבחירת האדריכל על פי קטלוג RAL
- בכל הפתחים יש להשתמש במשקוף עיוור מפח מגולוון בעובי 1.6 מ"מ
- כל החומרים יהיו ויעמדו לפי ת"י 755 ומתאימים לבדיקה ת"י 921/6
- כל החומרים יעברו אישור לפני ביצוע
- רוחב המשקוף בדלתות יבלוט 5 מ"מ מרוחב עובי הקיר עם החיפויים


יש לקבל אישור יועצים לפני ביצוע העבודה

חתימה	תאריך	שינויים	גירסה	חתימה	תאריך	נישלח אל: / כמות	גן השלושה	רמ"י
			1		3.08.25		1	1
			0		17.07.25		1	1

לעיון	למכרז	לביצוע
	V	

מס. גליון : רשימות
שם במחשב : RESH – ALU
אדריכל אחראי : אסא שיש

טיפוס מ / מספר 5 — מקום: מחסן

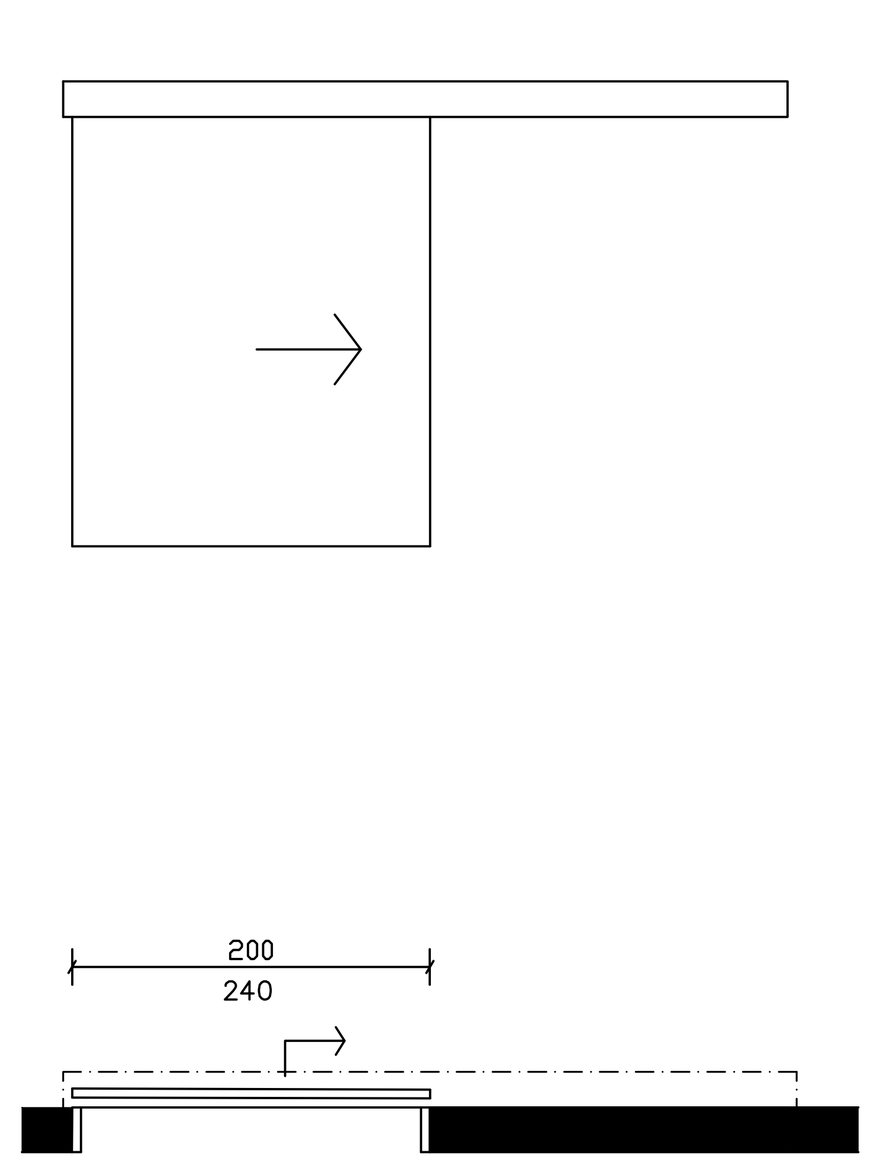

פתח	מלבן	כנף	זכוכית / מילוי
200/240	פח 2 מ"מ	פח 1.5 מ"מ	


תאור: שער הזזה אטום נגרר על מסילה עליונה במידות 200/240 ס"מ. מגולוון וצבוע. גוון לבחירת האדריכל

פרזול: לפי יצרן

כמות: 1

טיפוס מ / מספר 4 — מקום: כניסה חניון לילה

הערה : החזית להמחשה בלבד

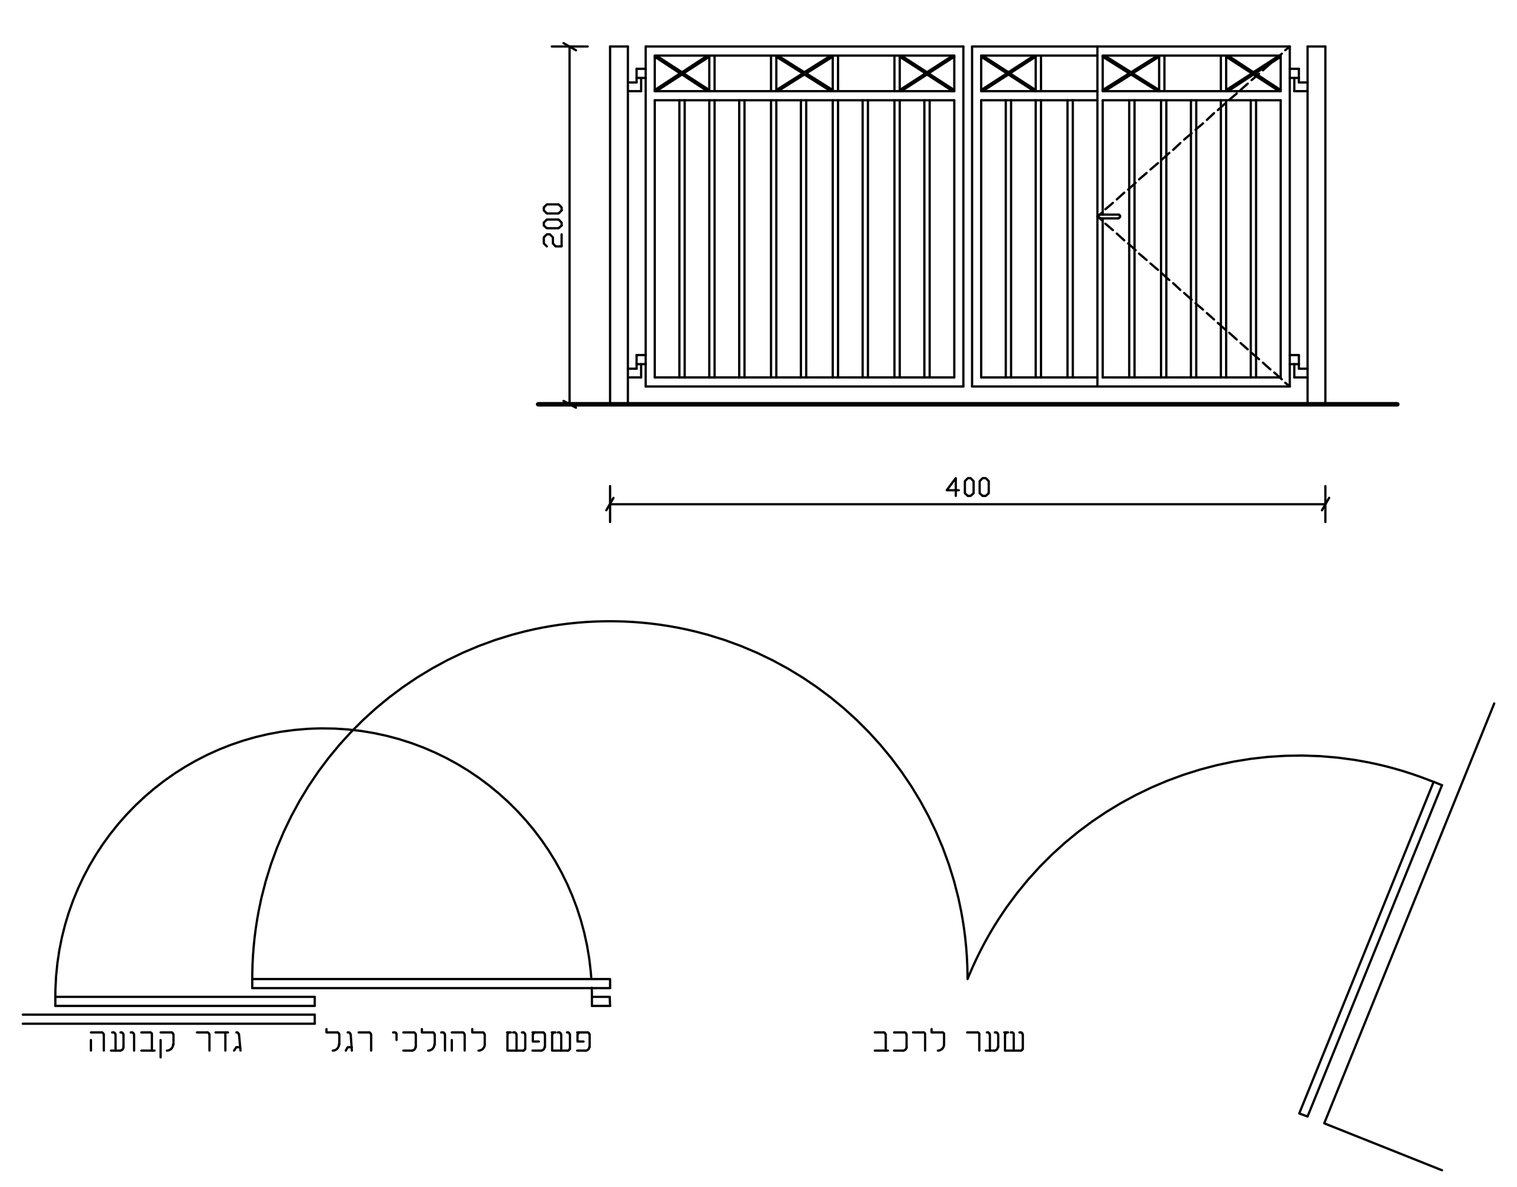


פתח	מלבן	כנף	זכוכית / מילוי
400/200			

תאור: שער דו-כנפי חרכב. לרבות עיגון בקרקע. כדוגמת שער דגם "צבר א". תוצרת יהודה גדרות בע"מ או שו"ע. בתוך השער משולב פשפש להולכי רגל. גוון לבחירת האדריכל

כמות: 1 | דגם: "צבר א"

טיפוס מ / מספר 3 — מקום: כניסה שירותי נשים + שירותי גברים

שירותים קיימים

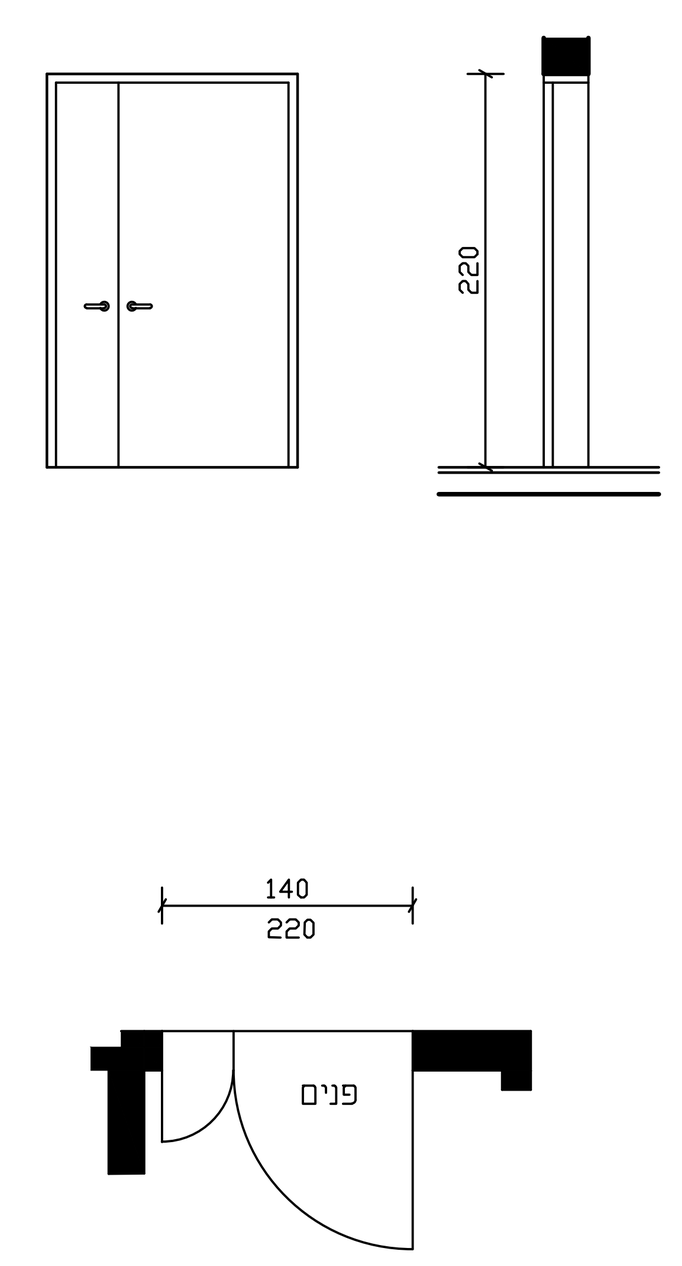

פתח	מלבן	כנף	זכוכית / מילוי
140/220	פח 2 מ"מ	פח 1.5 מ"מ	

תאור: דלת פח דו כנפית במידות 140/220 ס"מ. כדוגמת דלתות "שהרבני" דגם מסוגננת סוג A או שו"ע. כולל מחזיר שמן עליון לפי תקן. גוון לבחירת האדריכל


פרזול: לפי יצרן

כמות: 2 | דגם: מסוגננת סוג A

(פריט ריק) כמות: 1

מבנה: חניון לילה – שירותים, גן השלושה | ק.מ. 1:50 | תאריך 15.07.25

טיפוס פ / מספר 1 — מקום: שירותי נכים + תא משולב

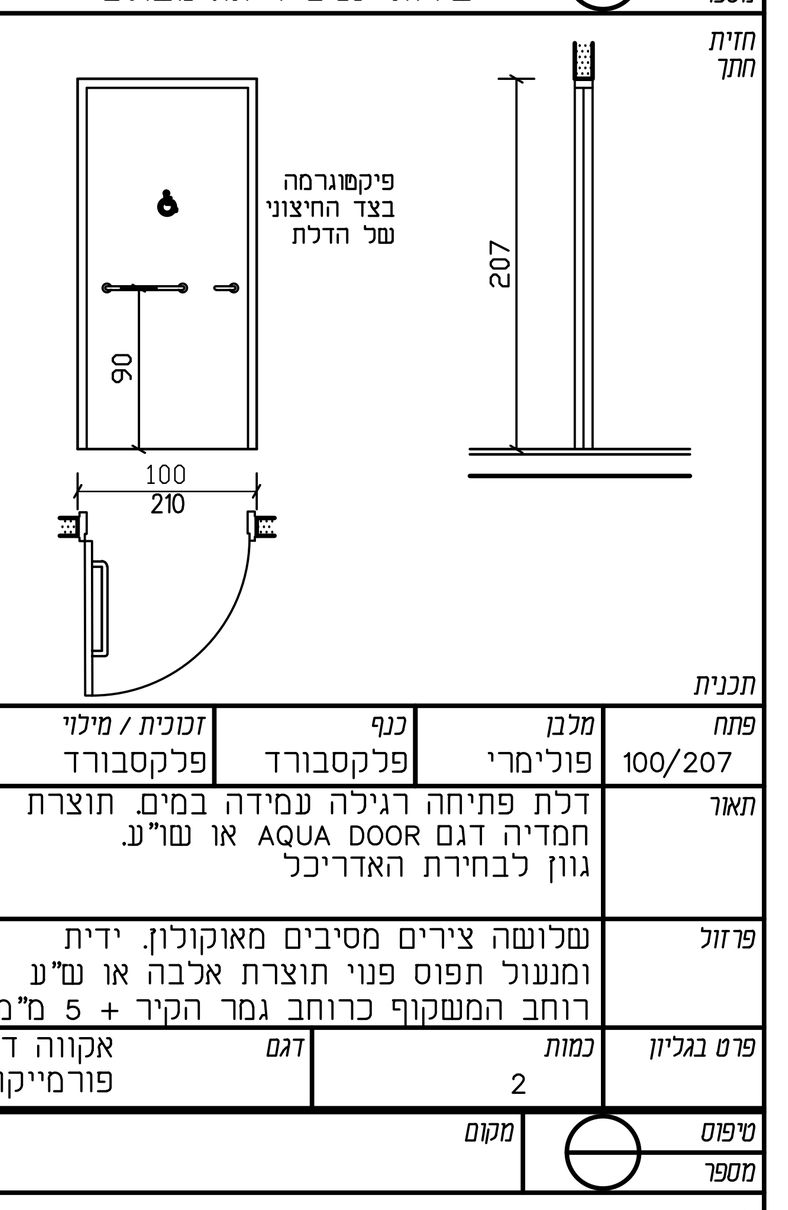

פתח	מלבן	כנף	זכוכית / מילוי
100/207	פולימרי	פלקסבורד	פלקסבורד

תאור: דלת פתיחה רגילה עמידה במים. תוצרת חמדיה דגם AQUA DOOR או שו"ע. גוון לבחירת האדריכל

פרזול: שלושה צירים מסיבים מאוקולון. ידית ומנעול תפוס פנוי תוצרת אלבה או ש"ע רוחב המשקוף כרוחב גמר הקיר + 5 מ"מ

כמות: 2 | דגם: אקווה דור פורמייקה

גן השלושה
חניון לילה - שירותים נגישים
רשימת פולימר

הערות :
- גוון הצבע לבחירת האדריכל על פי קטלוג RAL
- בכל הפתחים יש להשתמש במשקוף עיוור מפח מגולוון בעובי 1.6 מ"מ
- כל החומרים יהיו ויעמדו לפי ת"י 755 ומתאימים לבדיקה ת"י 921/6
- כל החומרים יעברו אישור לפני ביצוע
- רוחב המשקוף בדלתות יבלוט 5 מ"מ מרוחב עובי הקיר עם החיפויים

יש לקבל אישור יועצים לפני ביצוע העבודה

חתימה	תאריך	שינויים	גירסה	חתימה	תאריך	נישלח אל: / כמות	גן השלושה	רמ"י
			1		3.08.25		1	1
			0		17.07.25		1	1

לעיון	למכרז	לביצוע
	V	

מס. גליון : רשימות
שם במחשב : RESH – NAG
אדריכל אחראי : אסא שיש