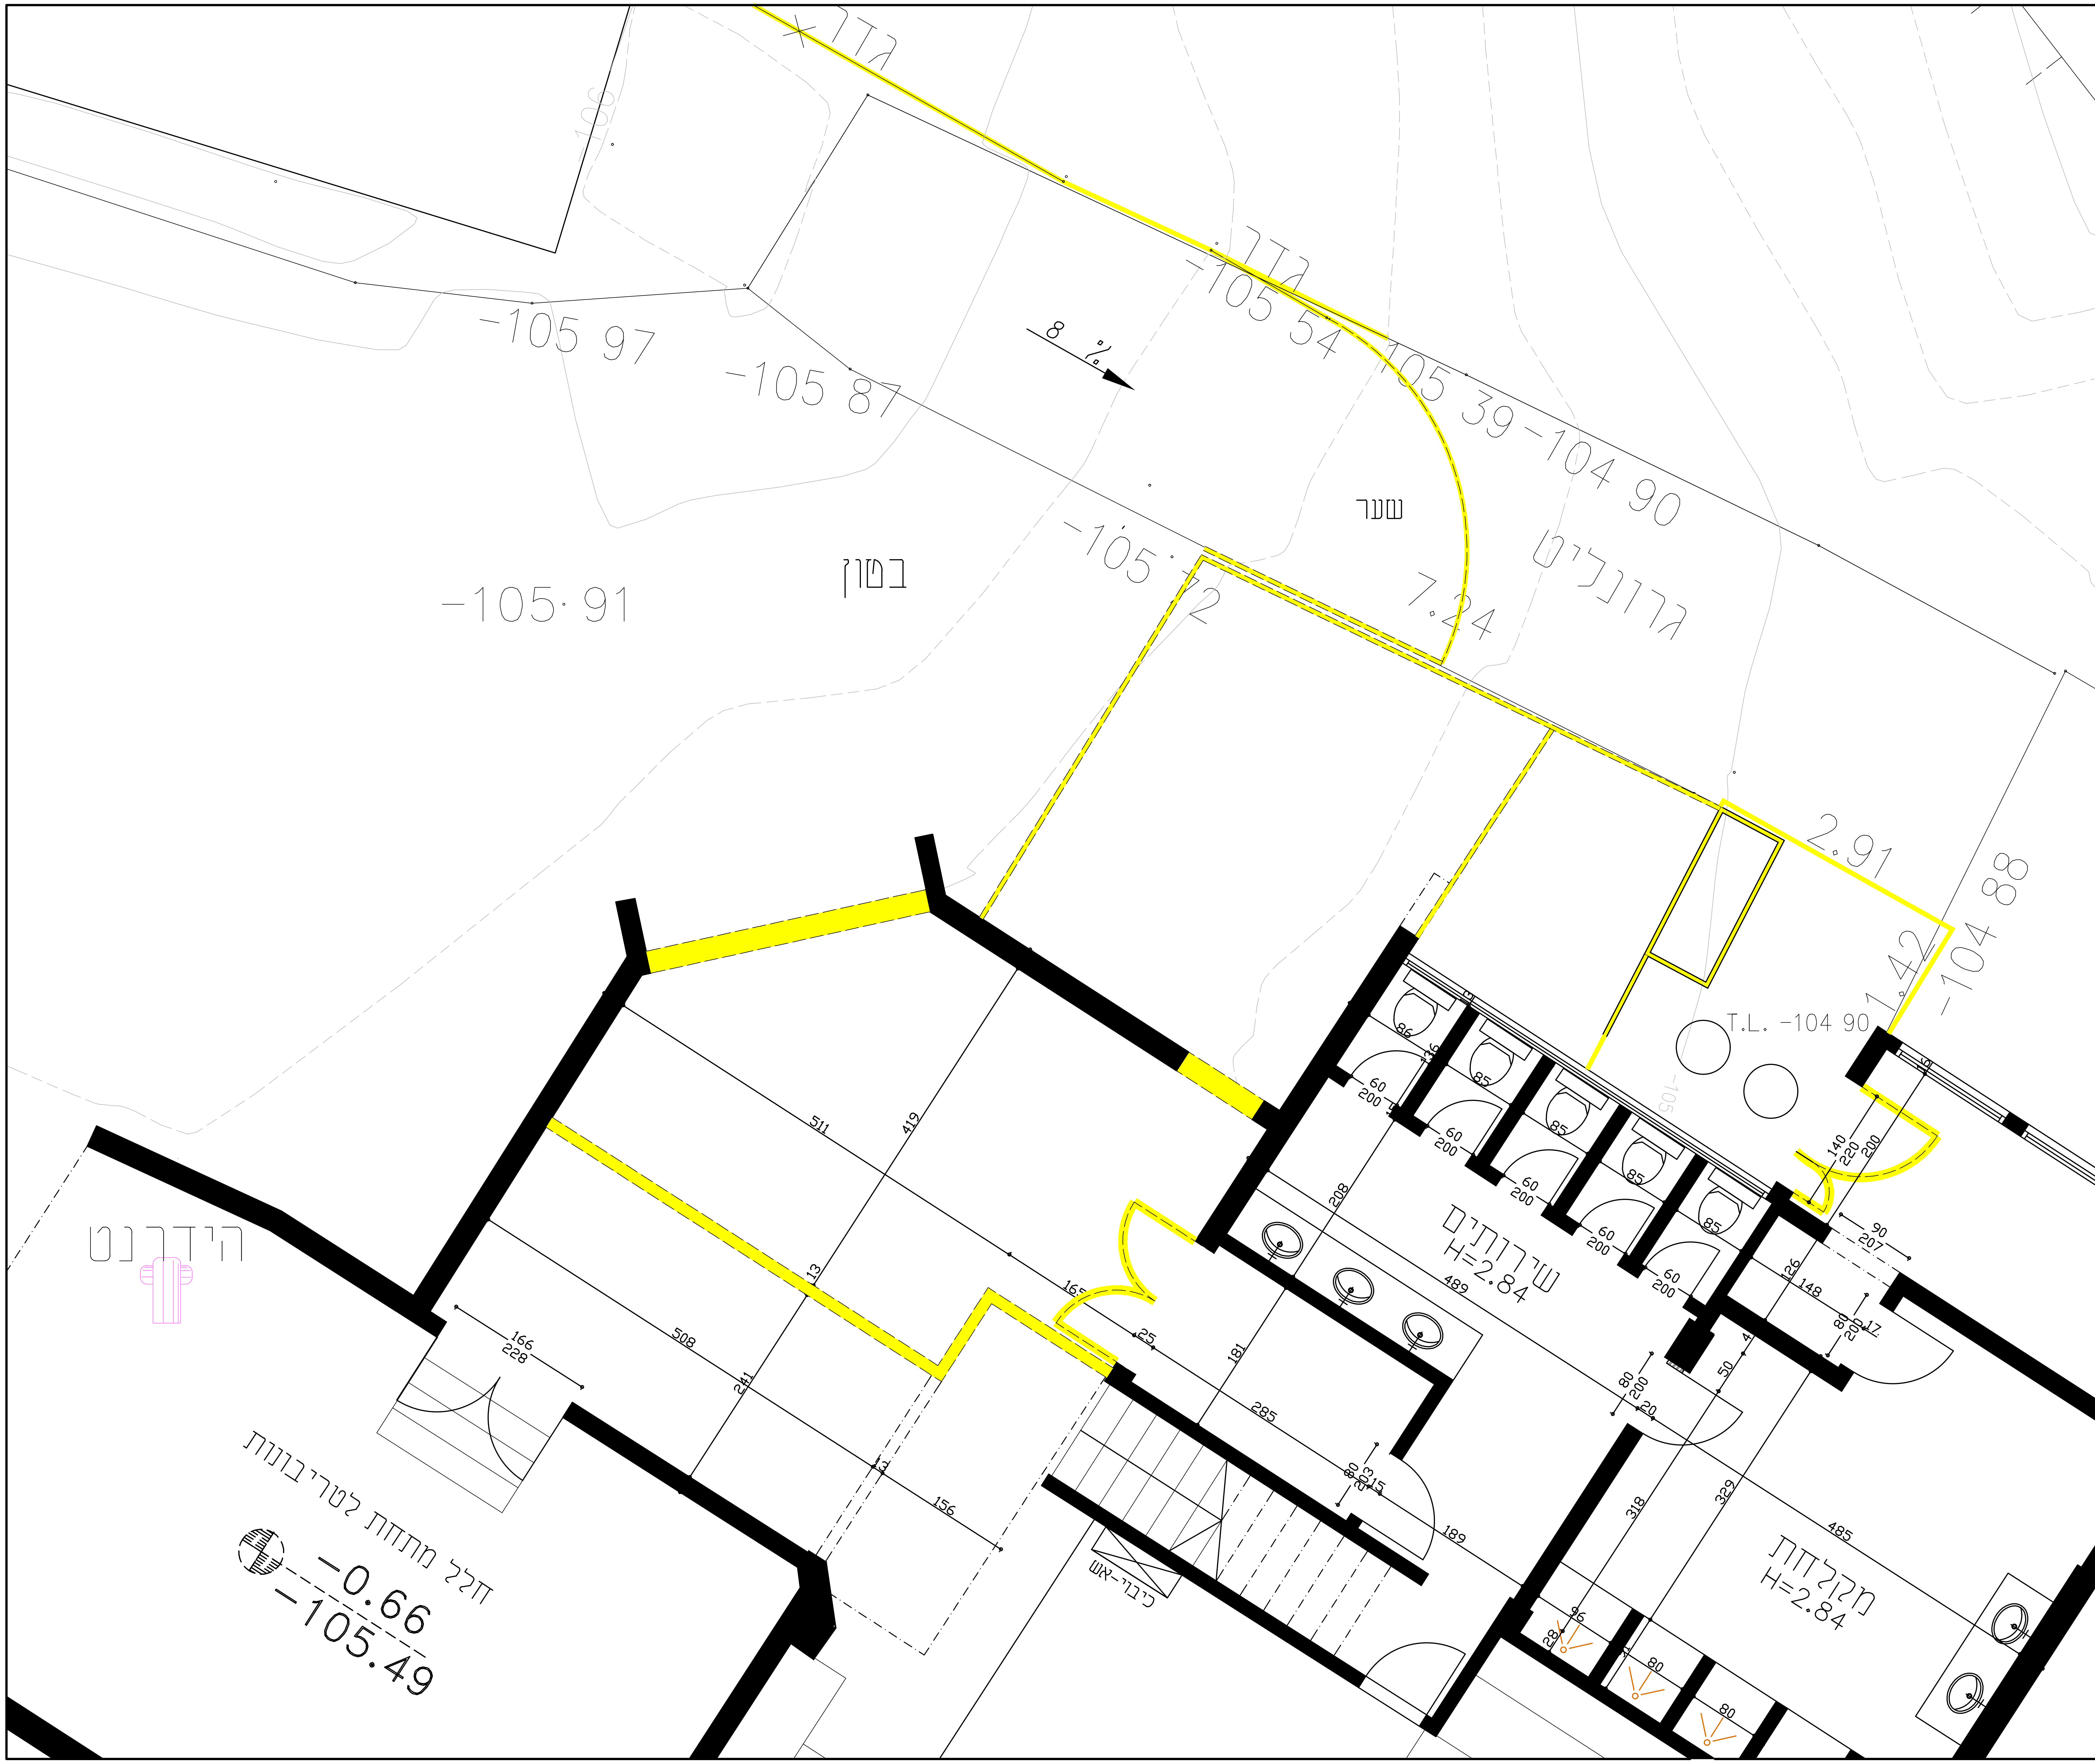


אין לבצע לפני קבלת היתרים מן הרשויות.
המבצע אחראי לבדיקת המידות והתאמתן במקום !
על הקבלן לבקר את כל המידות ולהודיע למתכנן
על כל טעות או אי התאמה.
המבצע אחראי לכך שכל האלמנטים והאביזרים הם בעלי תו תקן
ועומדים בדרישות חוק התכנון והבנייה.

שינויים		תאריך	חתימה

מקרא :

- בניה קיימת
- פירוק/הריסה

						פיקוד	יועץ בטיחות	יועץ חשמל	יועץ תברואה	יועץ נגישות	קונסטרוקטור	גן השלושה	רמ"ג
	3.08.25					1	1	1	1	1	1	1	1
0	17.07.25					1	1	1	1	1	1	1	1
חתימה	תאריך	נישלח אל\ כמות											

לביצוע	למכרז	לעיון
	✓	

גן השלושה-חניון לילה
מבנה: אולם ספורט
שירותי נכים
נושא: תכנית פירוקים והריסה

מס' גליון : 9
שם במחשב: שירותים נגישים
גירסה 0

קנ"מ	תאריך	שרטט	ביקר
1:50	15.07.25		אסא

אסא שיש - אדריכלות מקומית
ASSA SHAISH ARCHITECT
כרמל פינת האיכר, בנימינה 30500
טל. 04-6288586 פקס. 04-6380977

אדריכל אחראי
אסא שיש