
אין לבצע לפני קבלת היתרים מן הרשויות.
המבצע אחראי לבדיקת המידות והתאמתן במקום !
על הקבלן לבקר את כל המידות ולהודיע למתכנן
על כל טעות או אי התאמה.
המבצע אחראי לכך שכל האלמנטים והאביזרים הם בעלי תו תקן
ועומדים בדרישות חוק התכנון והבנייה.

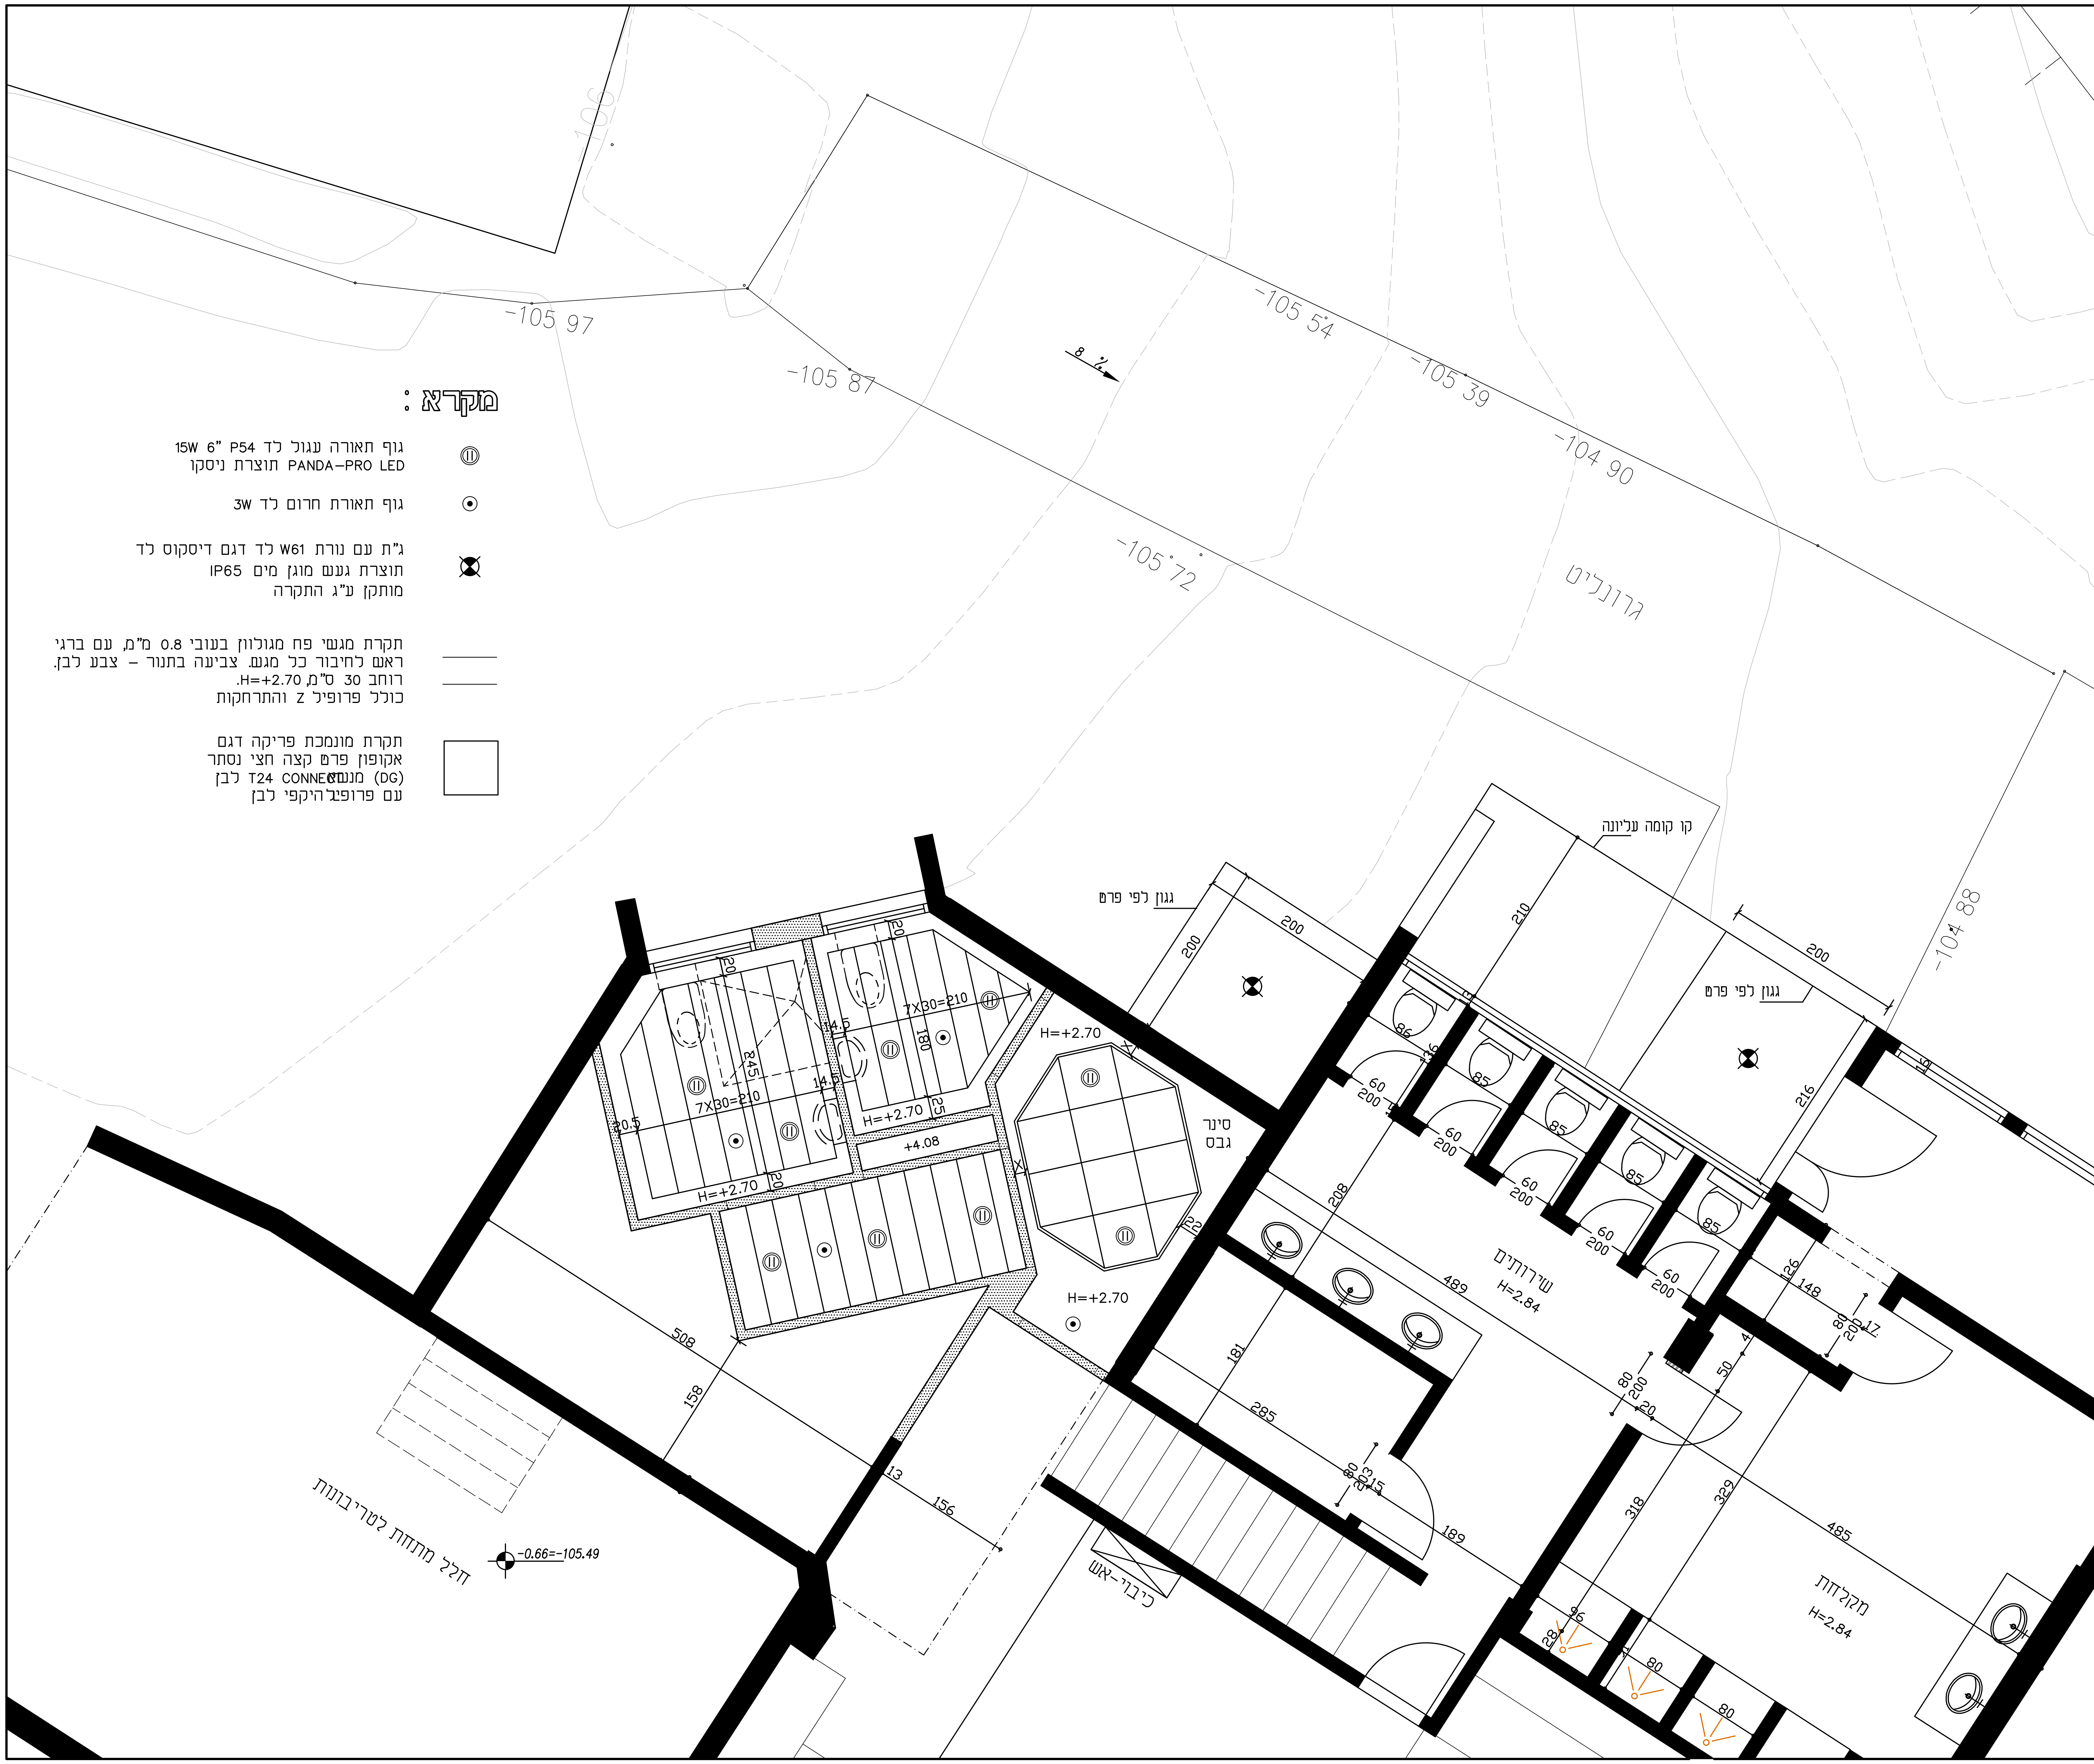

מקרא :

- גוף תאורה עגול לד 15W 6" P54 תוצרת ניסקו PANDA-PRO LED
- גוף תאורת חרום לד 3W
- ג"ת עם נורת W61 לד דגם דיסקוס לד תוצרת געש מוגן מים IP65 מותקן ע"ג התקרה
- תקרת מגשי פח מגולוון בעובי 0.8 מ"מ, עם ברגי ראש לחיבור כל מגש. צביעה בתנור – צבע לבן. רוחב 30 ס"מ, H=+2.70. כולל פרופיל Z והתרחקות
- תקרת מונמכת פריקה דגם אקופון פרט קצה חצי נסתר (DG) מנשא T24 CONNECT לבן עם פרופיל היקפי לבן

שינויים		תאריך	חתימה
1	עדכון תקרה מבואת שירותים	31.07.25	

מקרא :

- בניה קיימת
- בניה חדשה – אקווה פאנל

נישלח אל\ כמות												תאריך	חתימה
רמ"ג	גן השלושה	קונסטרוקטור	יועץ נגישות	יועץ תברואה	יועץ חשמל	יועץ בטיחות	פיקוח						
1	1	1	1	1	1	1	1					17.07.25	0
1	1	1	1	1	1	1	1					3.08.25	1

לעיון	למכרז	לביצוע
	✓	

גן השלושה-חניון לילה
מבנה: אולם ספורט
שירותי נכים
נושא: תכנית תקרה-חלופה ב'

מס' גליון : 11
שם במחשב: שירותים נגישים
גירסה: 1

קנ"מ	תאריך	שרטט	ביקר
1:50	15.07.25		אסא

אסא שיש – אדריכלות מקומית
ASSA SHAISH ARCHITECT
כרמל פינת האיכר, בנימינה 30500
טל. 04-6288586 פקס. 04-6380977

אדריכל אחראי
אסא שיש