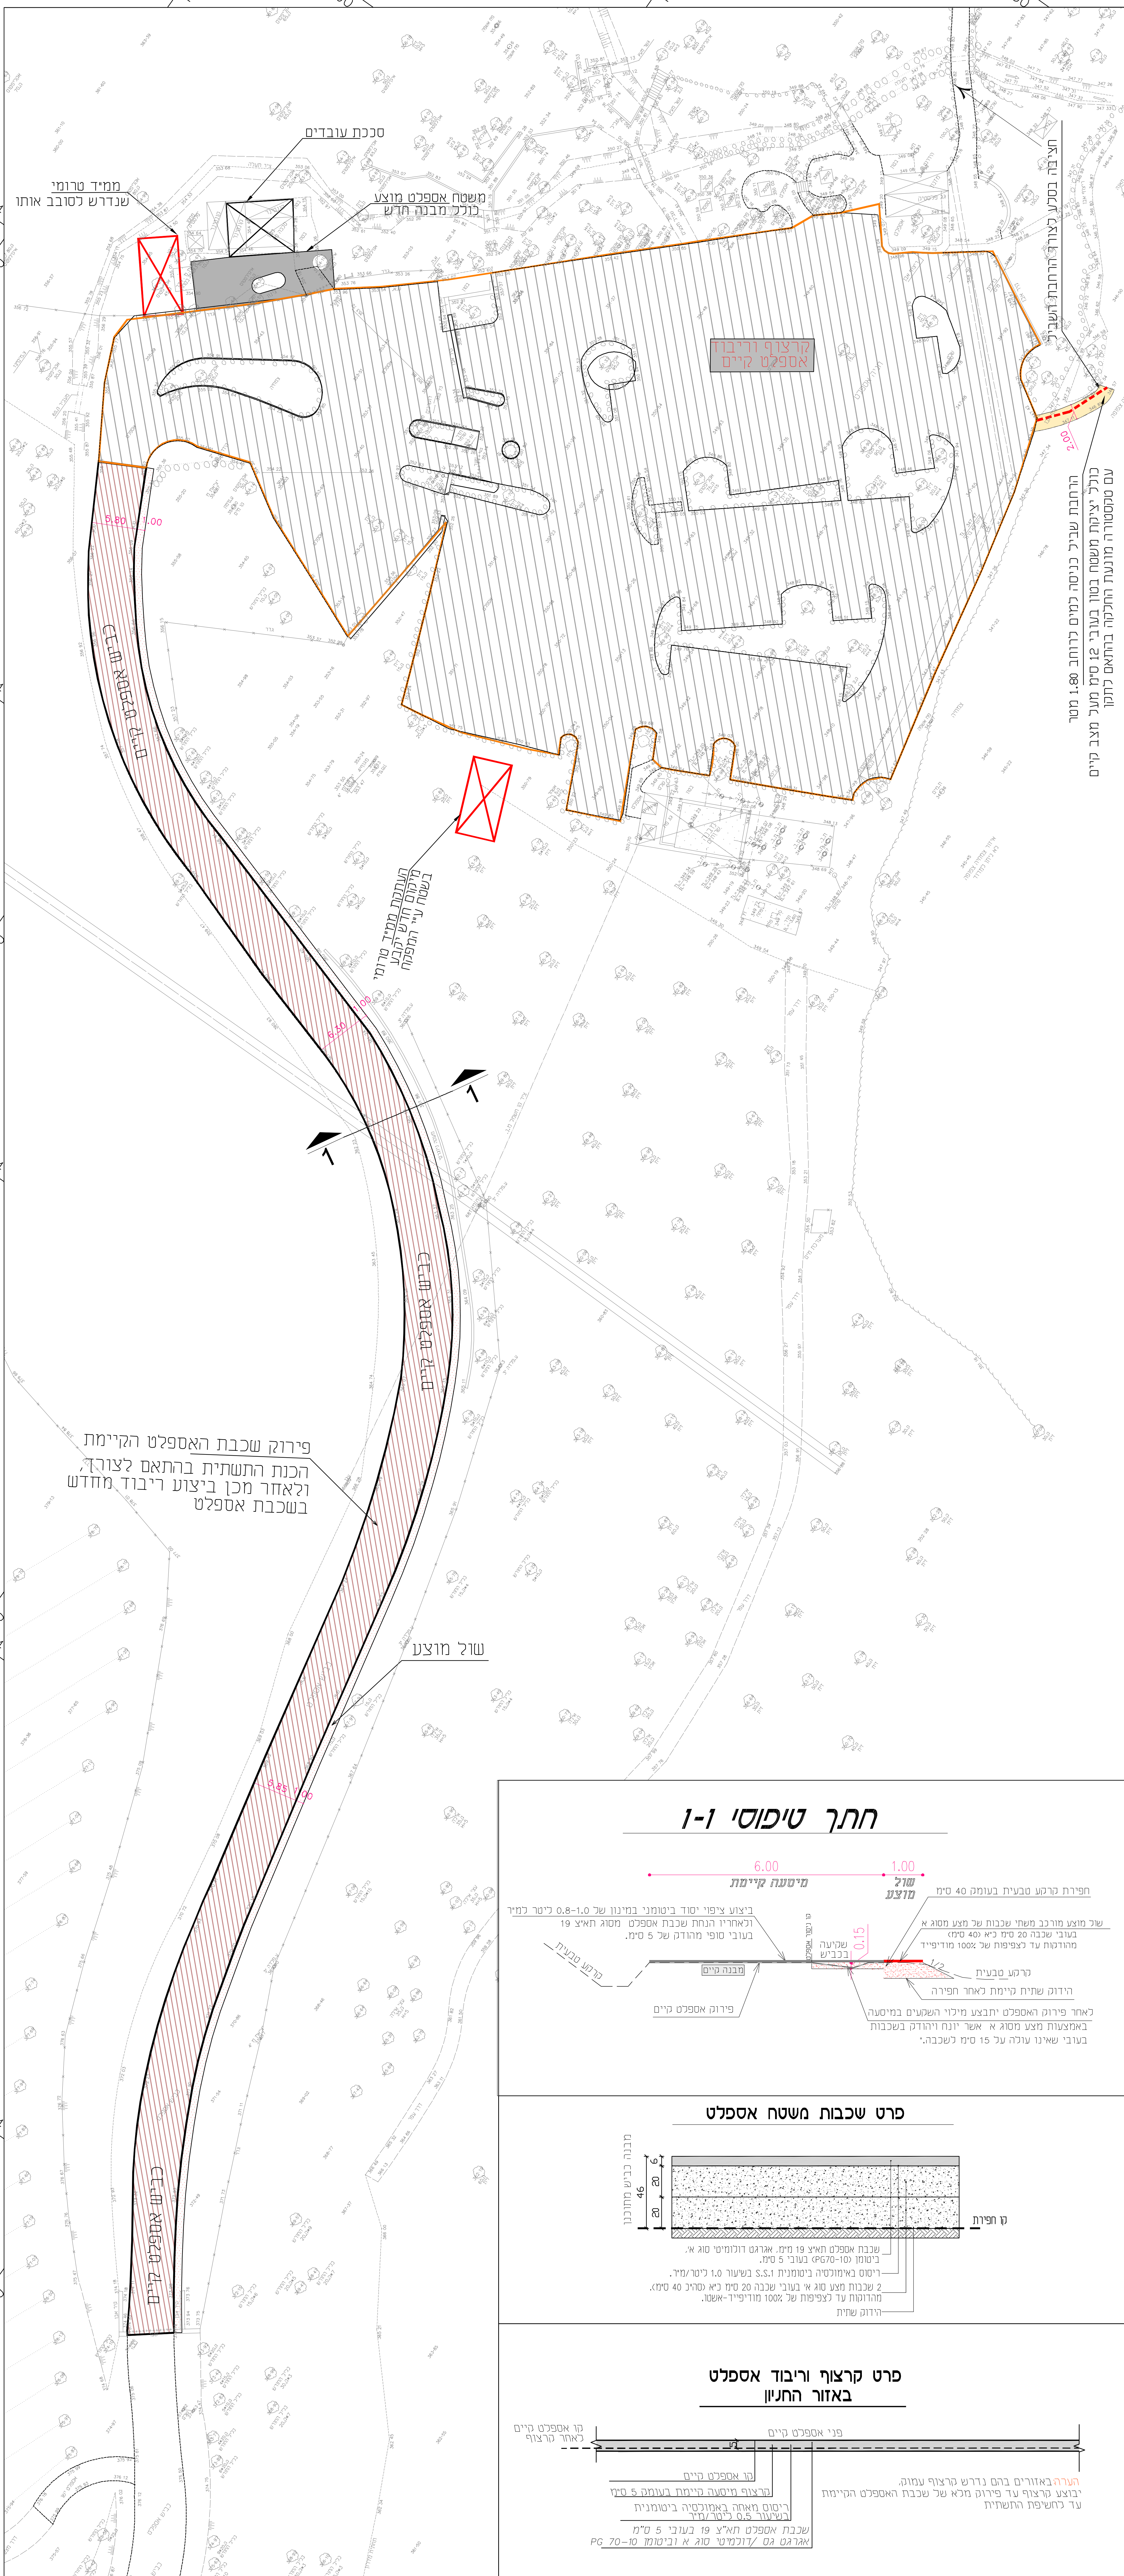


מקרא :

- משטח אספלט לטיפול (קרצוף וריבוד)
- קרצוף וריבוד מיסעה קיימת קרצוף עמוק
- שביל בטון מוצע עם טקסטורה מונעת החלקה בהתאם לתקן
- משטח אספלט מוצע כולל מבנה חדש
- שול מוצע

שינויים ותוספות

מס.	מהות השינוי	ביצע	תאריך
1.3	עדכון התוכנית לפי ההערות שהתקבלו	רביע	10.09.25
1.2	עדכון התוכנית לאחר סיור בשטח שהתקיים בתאריך 14.05.25	מגד	15.05.25
1.1	הוכנה תוכנית ייעודית לצורך חישוב כמויות לעבודות קרצוף וריבוד	מגד	02.05.25

סבאג מהנדסים בע״מ
מדידות,תחבורה,תנועה,הנדסה אזרחית ואדריכלות
אזור תעשיה צפוני קרית שמונה ת.ד. 255
טל: 04-6959844 פקס: 04-6902818
Email : tichnon@sabageng.co.il
www.sabageng.co.il

אנג׳ סבאג מועתד
מהנדס תחבורה ויועץ תנועה מומחה ר.מ. 111128
מודד מוסמך ר.מ. 1091

נחל עיון
פרויקט שיקום תשתיות

שם תכנית : **תוכנית תנוחה**

מהדורה: 1
למכרז

מזמין העבודה : **רט״ג**

קנ״מ : 1:500	מספר גליון : 1 מתוך 1	
מס.עבודה : C-2520	מספר תכנית : 2520-01-1.3C.DWG	M:\TICH\TICH-25\25203\
תכנן : מגד	בדק : מועתד	גודל נייר :
שרטט : מגד	אישר : מועתד	תאריך : 02.05.2025