


תנוחה
קנ"מ 1:250

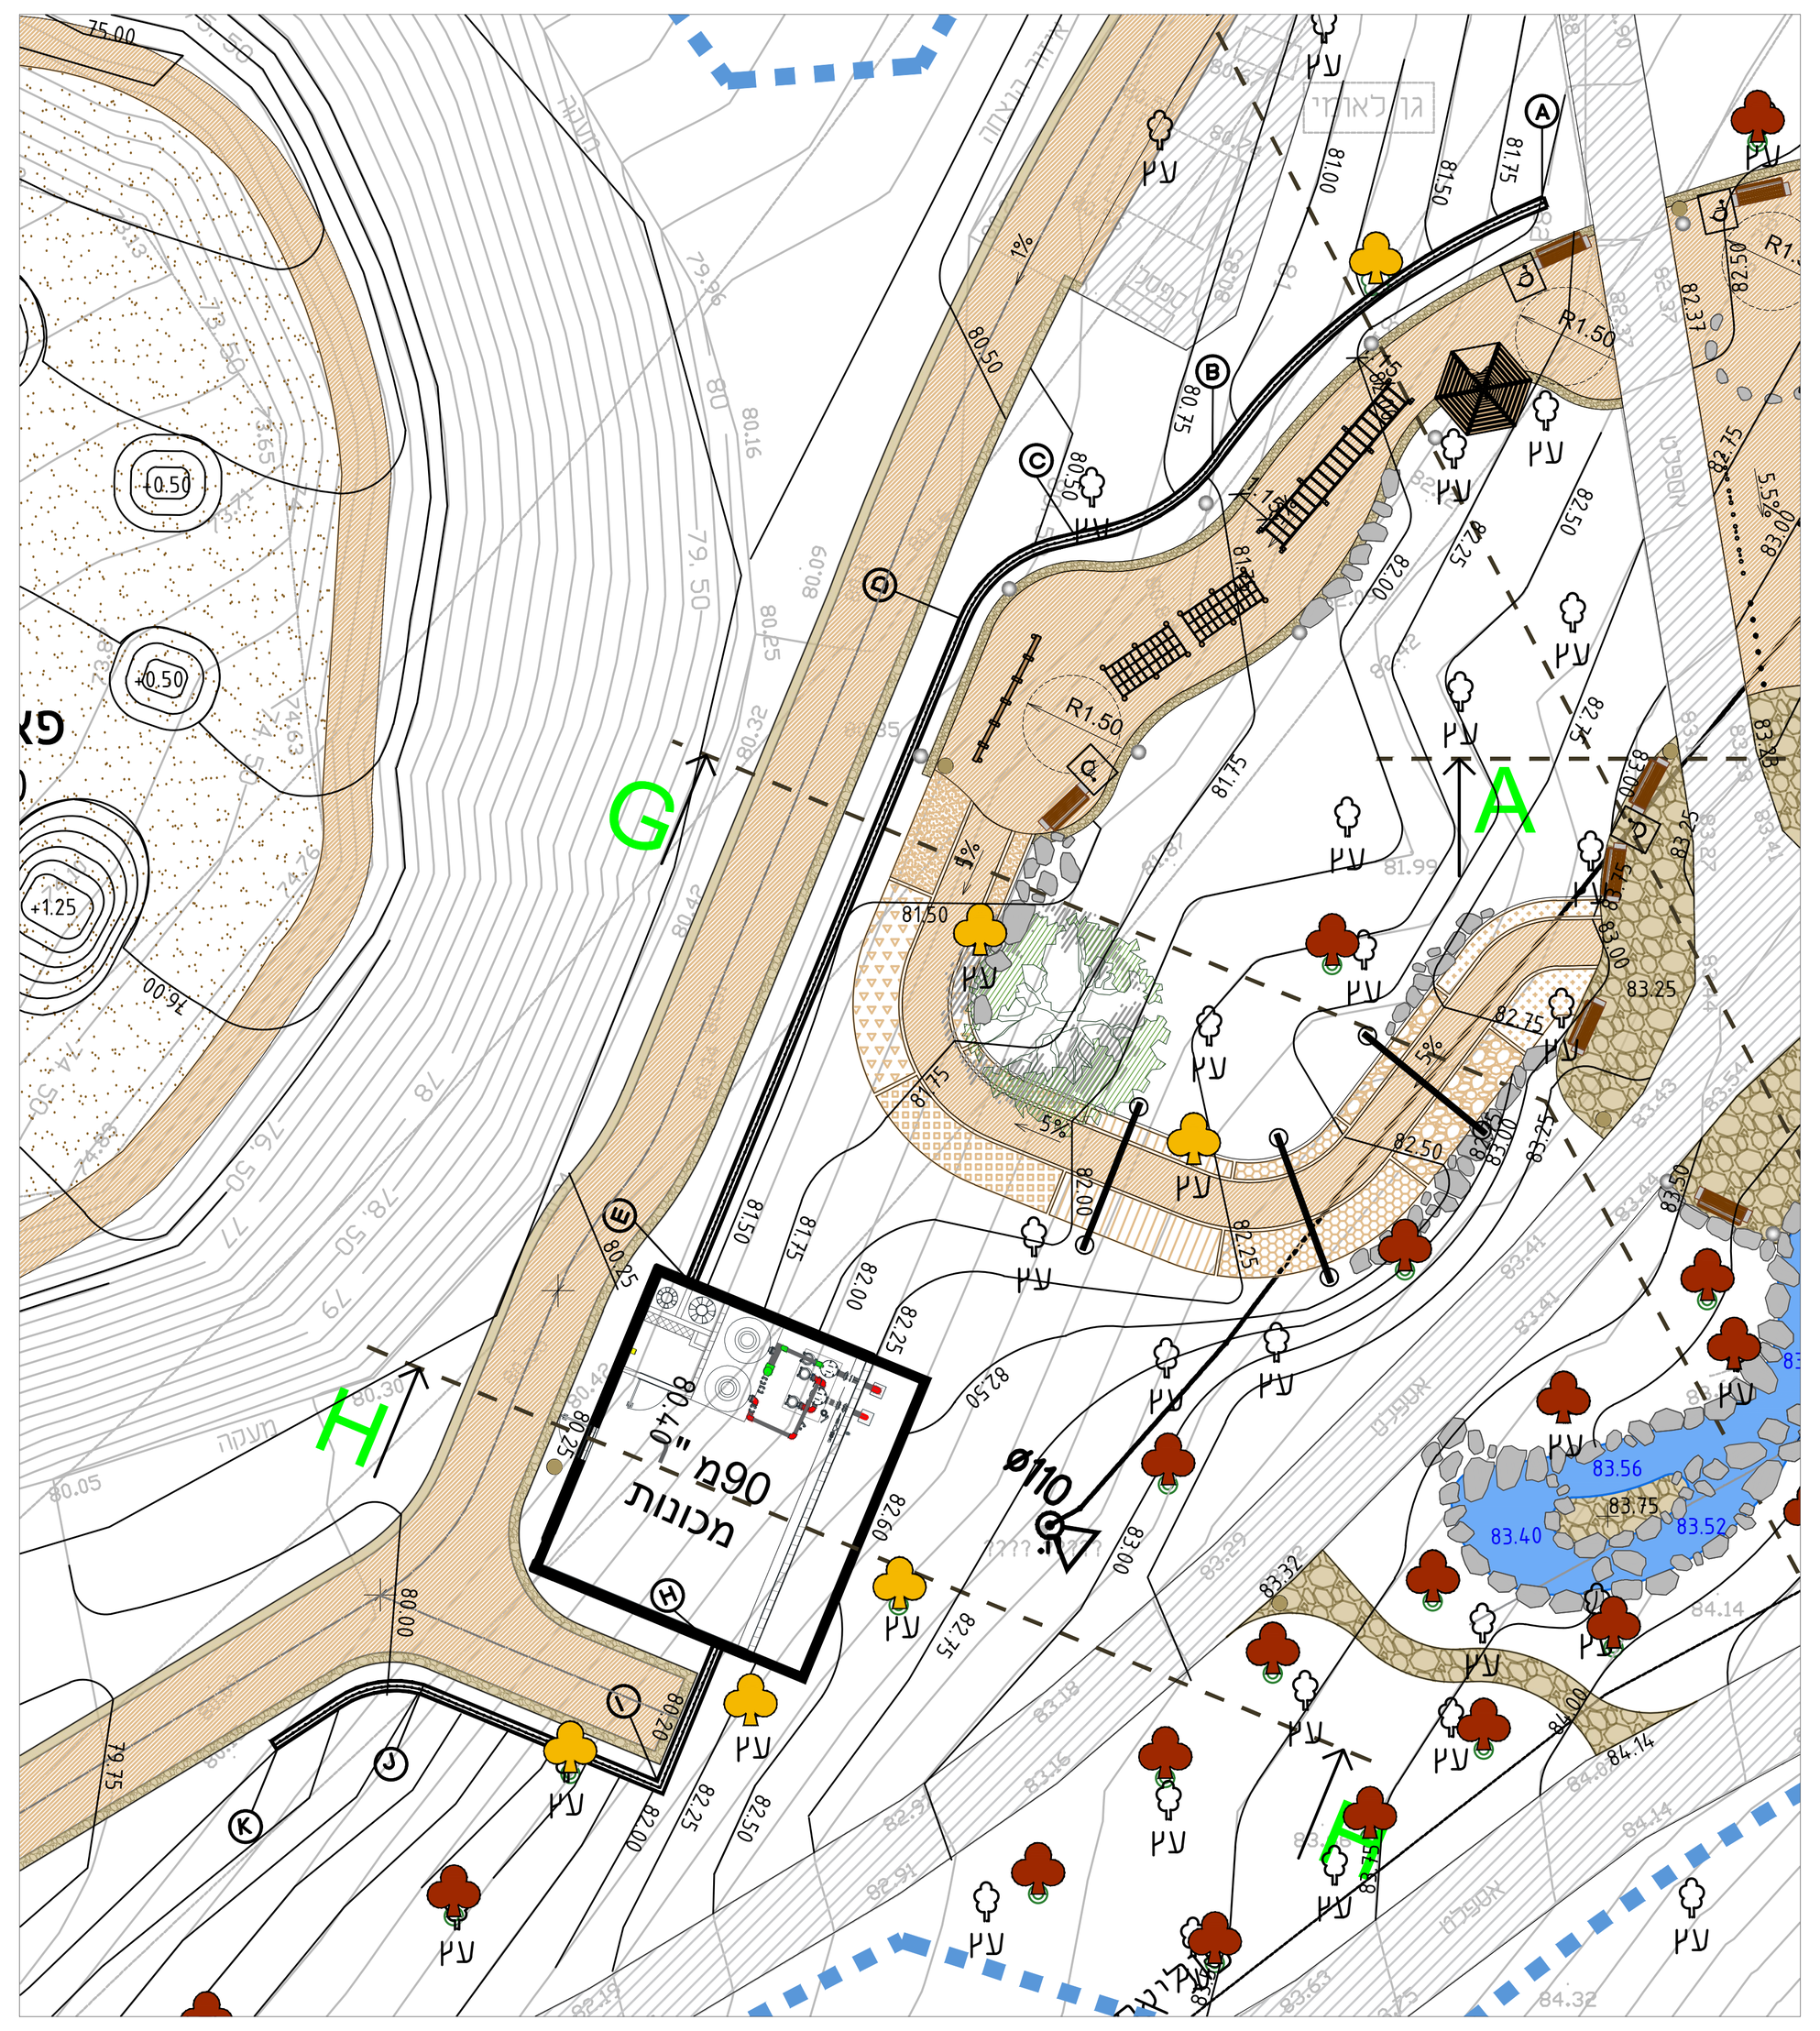


חזית קיר
קנ"מ 1:100

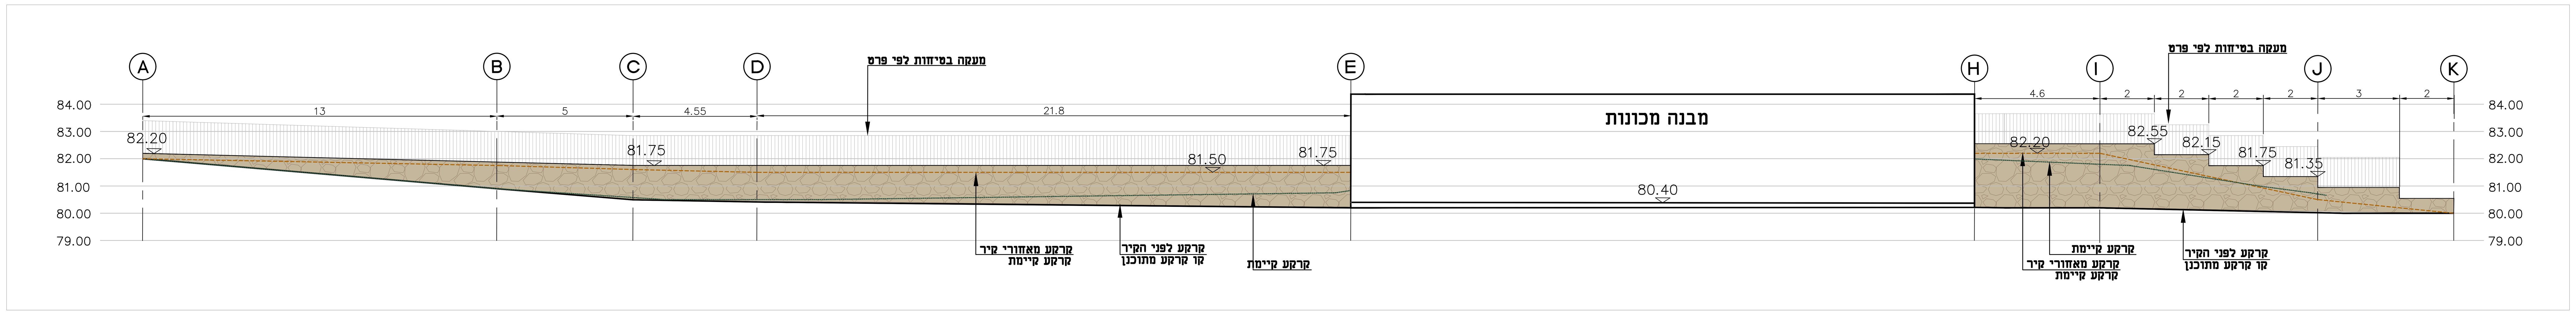

חתך אורך - תוואי גוף מים
קנ"מ 1:100

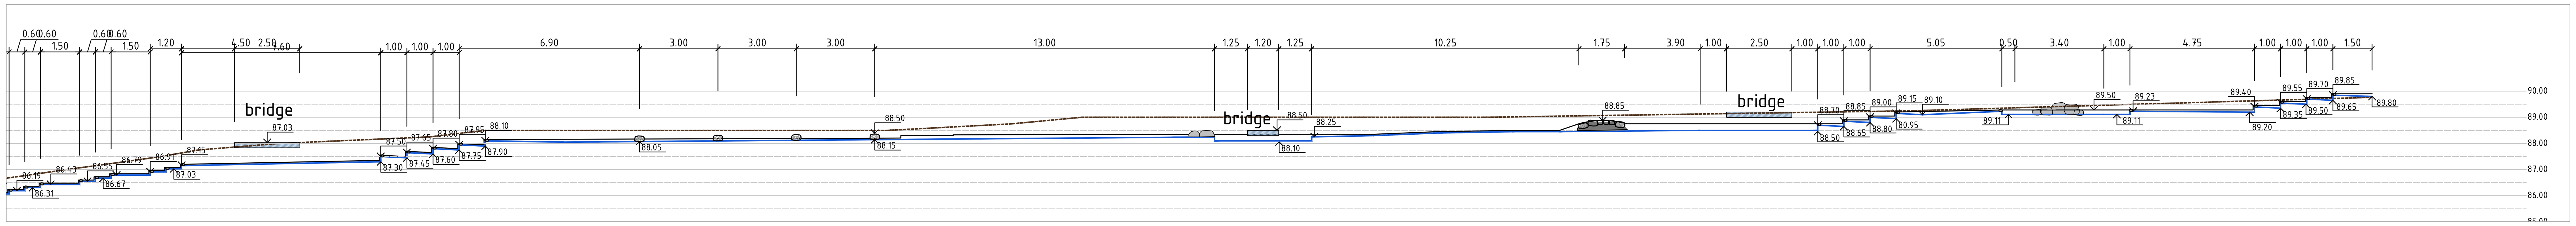

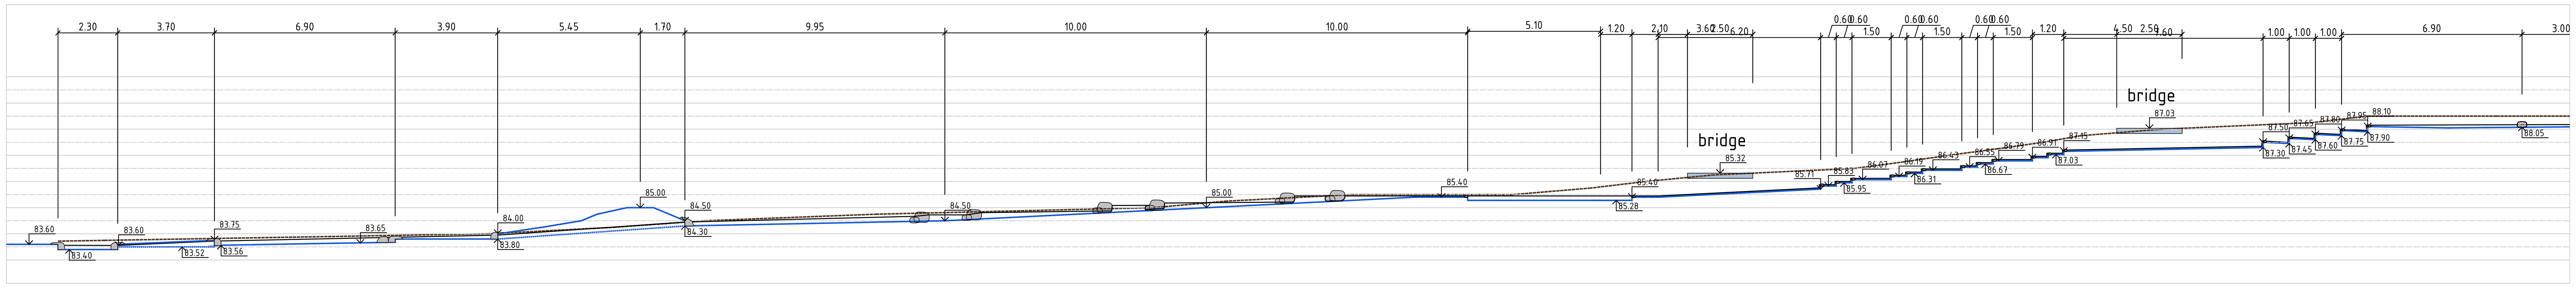

מהדורה | תאריך | תמצית/שינויים

תכנון נוף:
סוכני מרגלית אדריכלות נוף בע"מ
רח' היוזמה 2, טירת כרמל
טל: 04-8580847/52/30/70 פקס: 04-8580896
E-MAIL: MARGALIT@MARGALIT-S.COM

המבצע אחראי לבדיקת התכנית. על המבצע לבקר את כל המידות, ועל כל טעות או אי התאמה עליו להודיע למתכנן ולמפקח. אין לקבוע מידות ע"י מדידה בשרטוט.
התכניות הן רכושו הבלעדי של המתכנן ולו שמורות בלעדית זכויות היוצרים של התכניות והמבנה. אין לעשות בתכניות שום שימוש ללא אישור בכתב מהמתכנן.

המזמין/היזם: רשות הטבע והגנים

לעיון תאריך: 06.09.23 | לאישור תאריך: | למכרז תאריך: 30.09.23 | לביצוע תאריך:

535 שם העבודה: גן לאומי מגדל צדק- מתקני אתגר

מהדורה 00 | 05 | שם התכנית: חזיתות וחתכים

קנ"מ: 1:100 | תאריך: 27.07.22

תכנון: ענבל יודפת-נאמן | ביקר: מרגלית סוכני

שרטט: מריה | אישר: מרגלית סוכני

שם קובץ: DWG/535/sheet/535-01.dwg