


חתך A-A קנ"מ 1:100

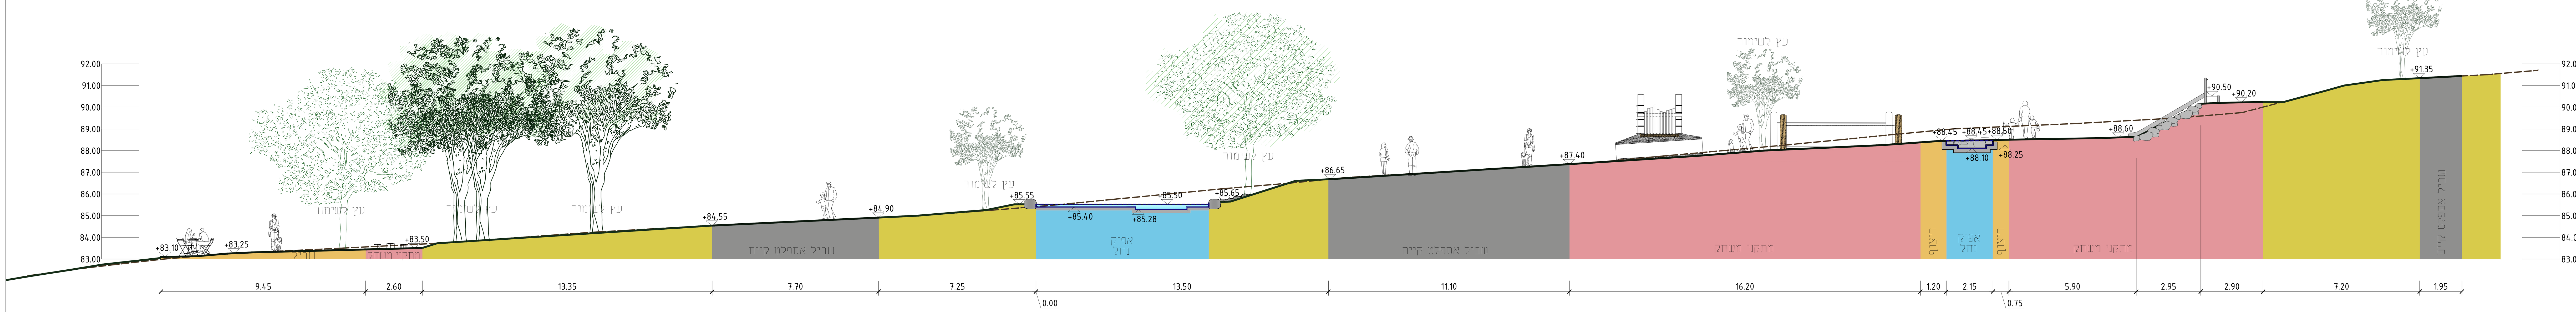


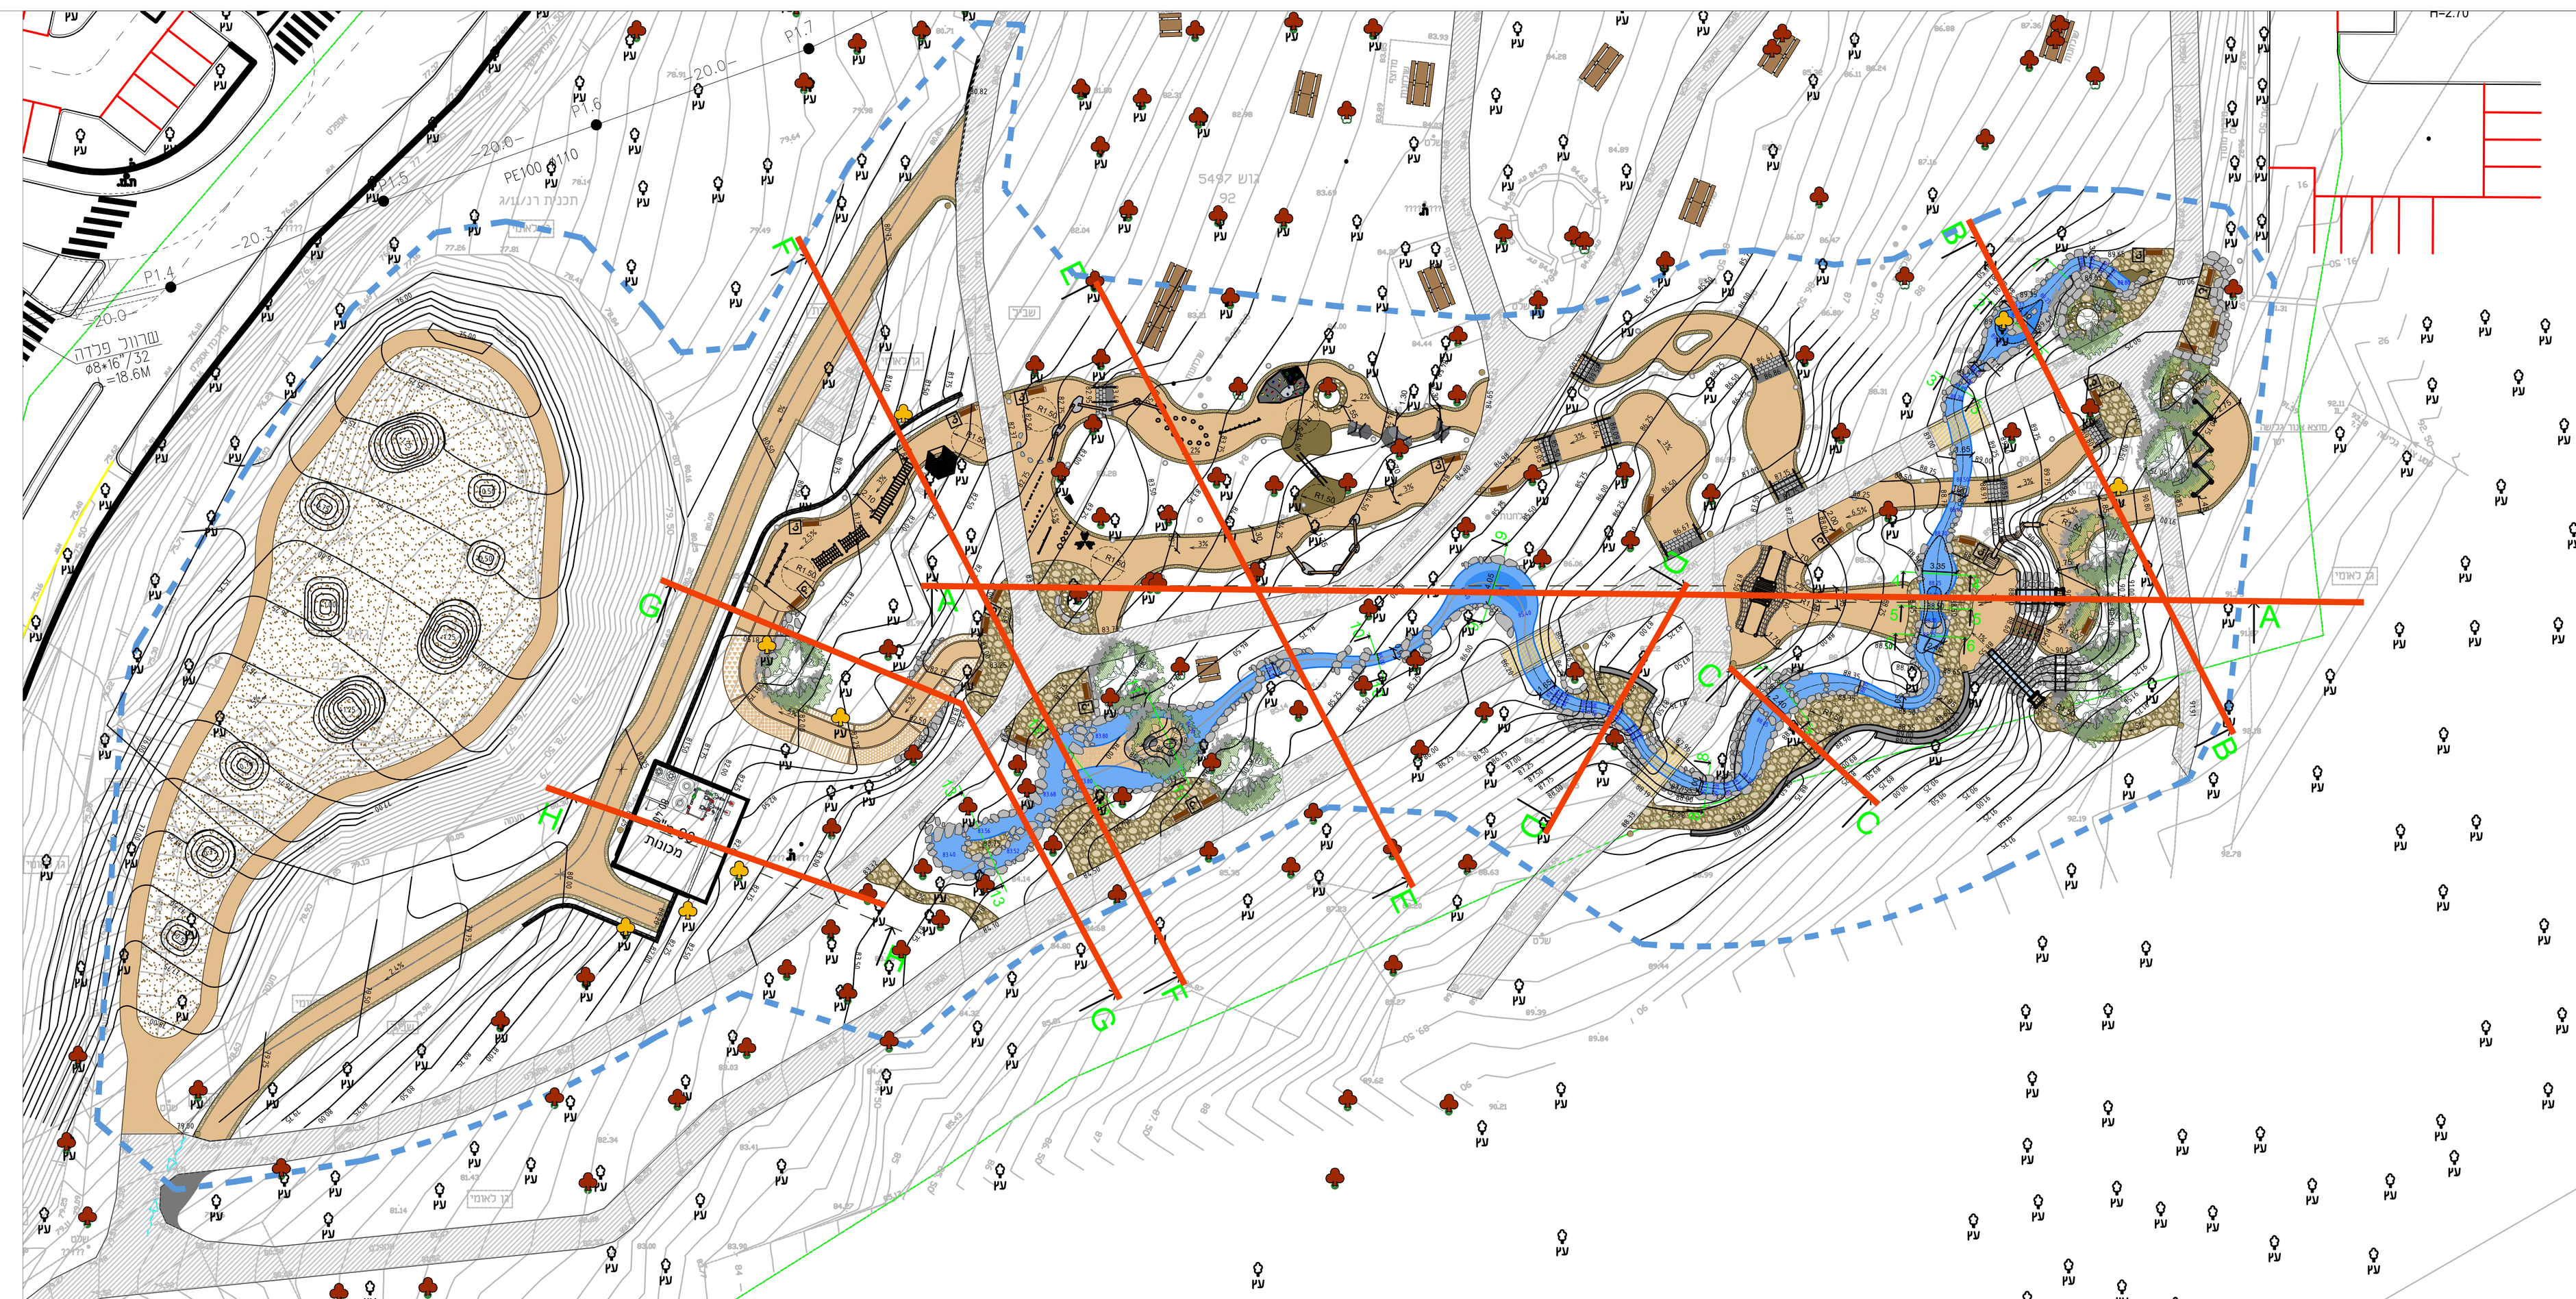


חתך B-B קנ"מ 1:100

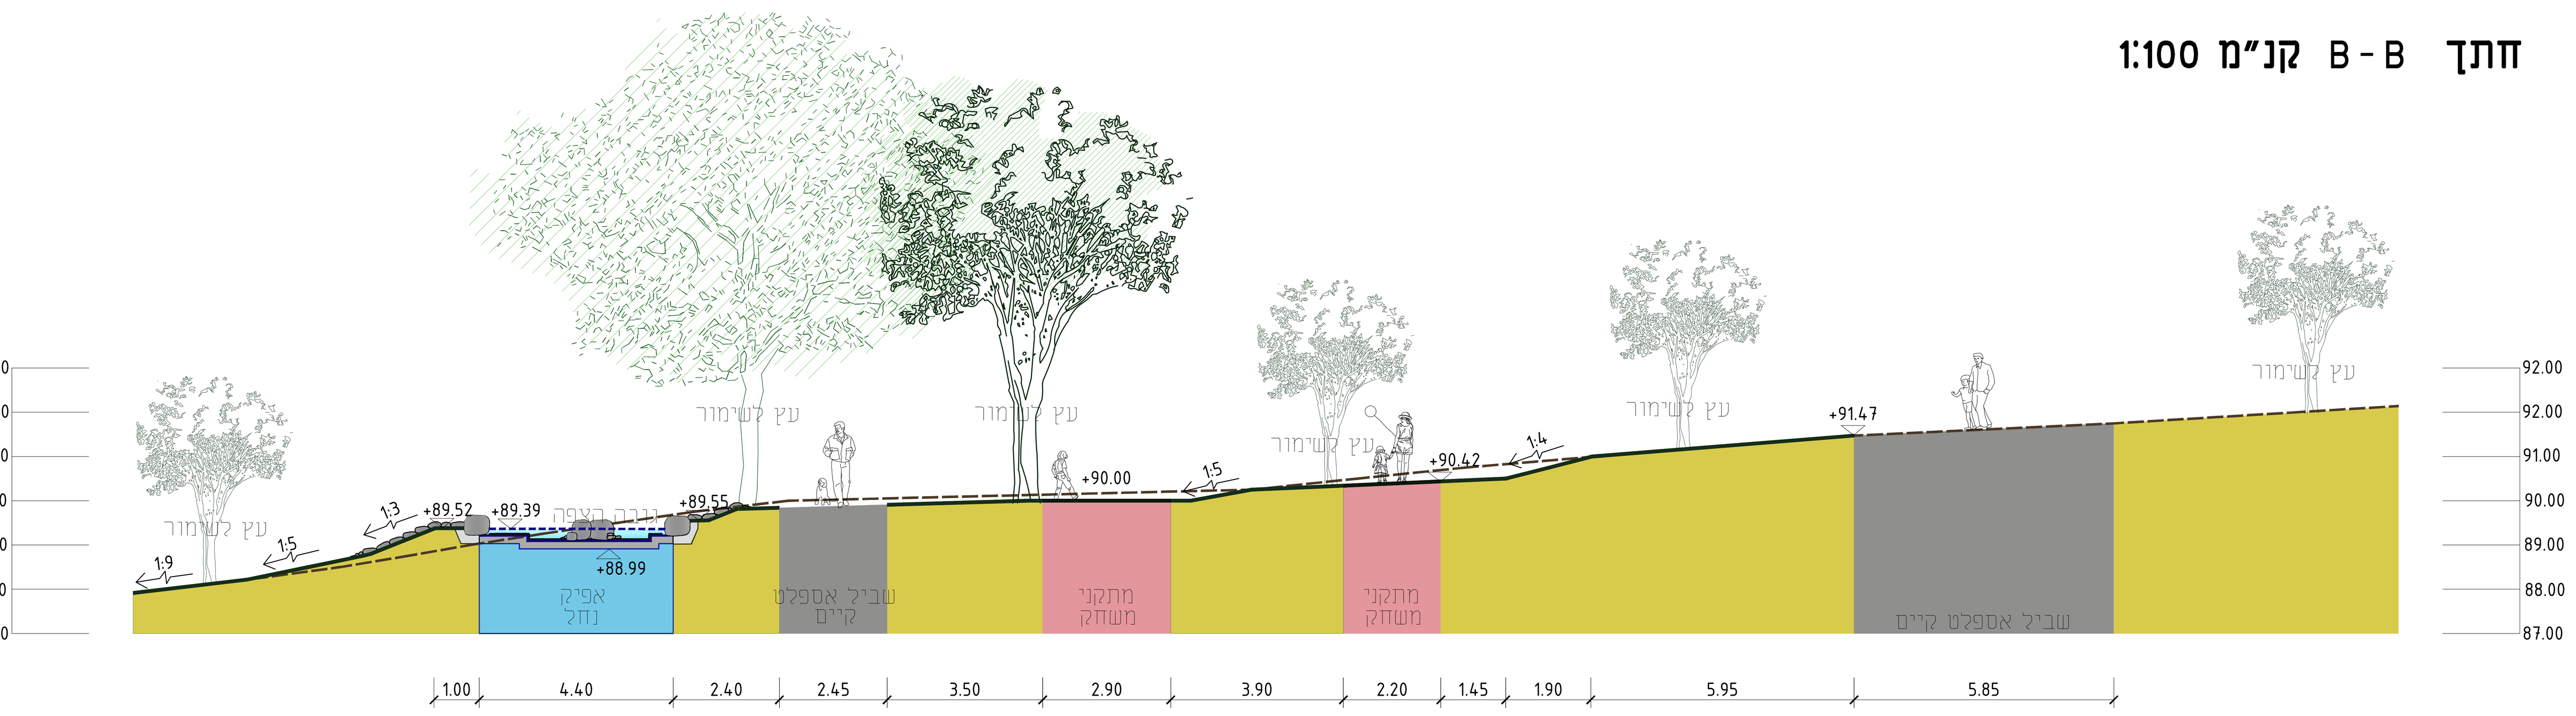


חתך C-C קנ"מ 1:100

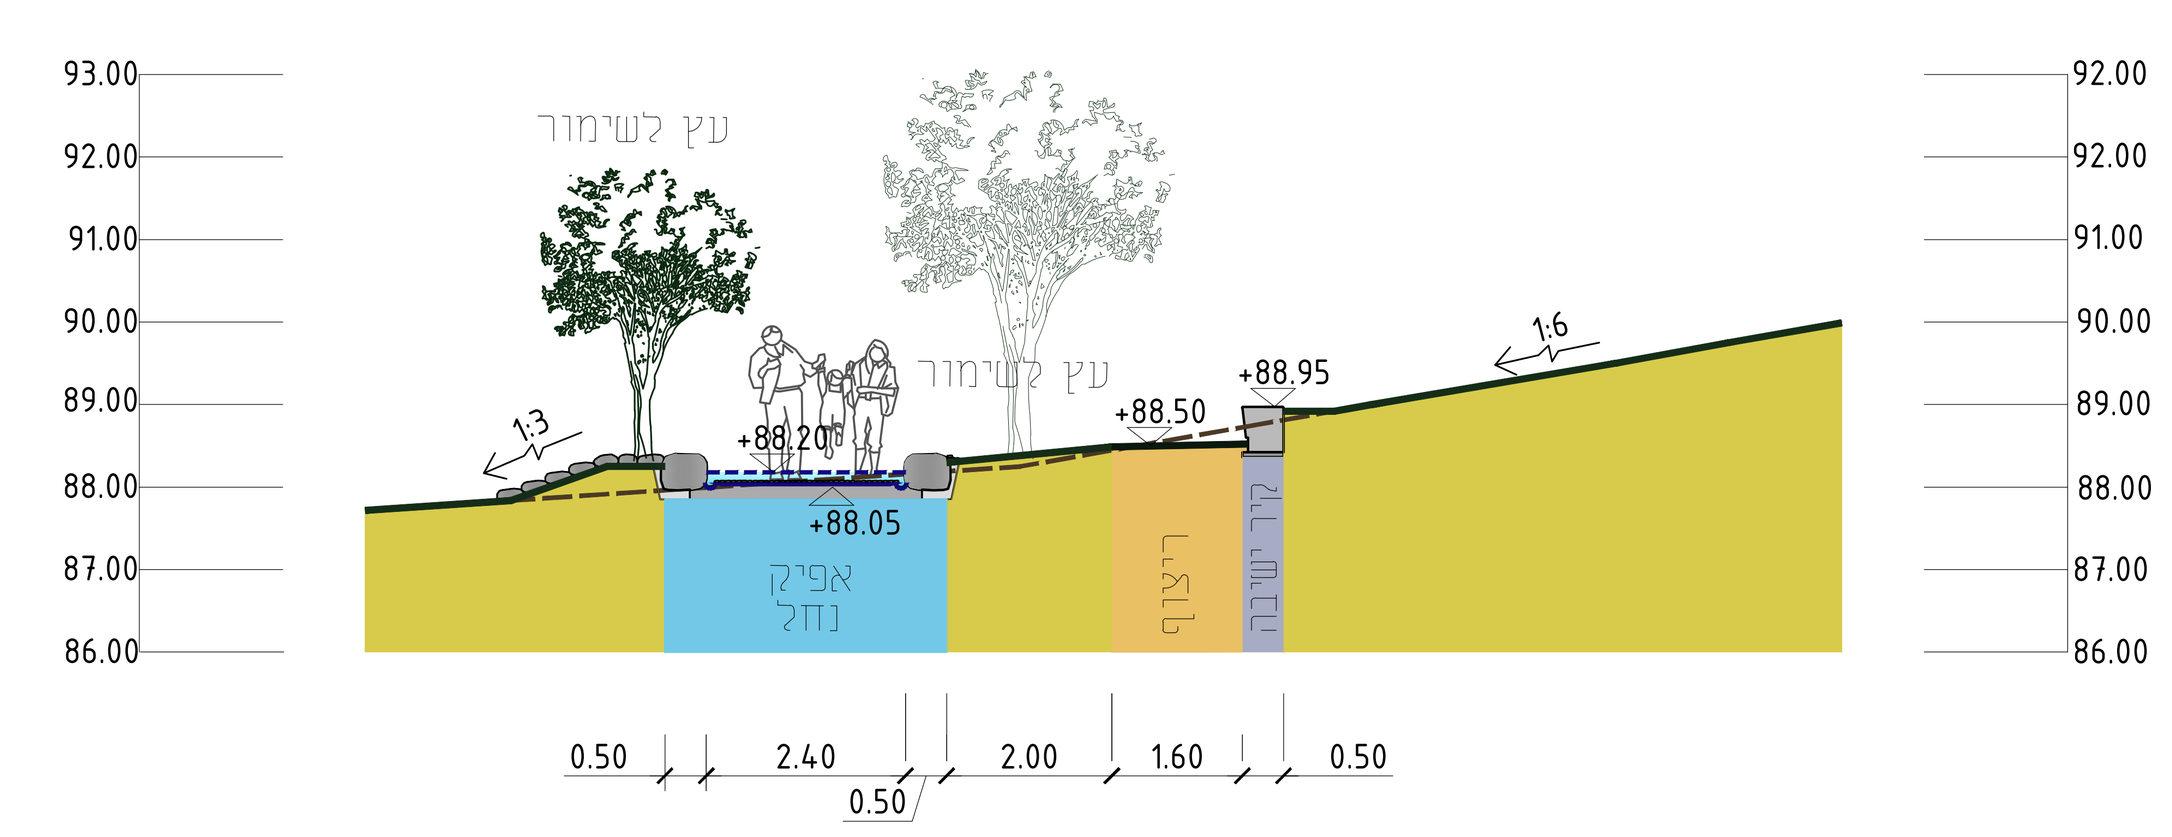


חתך E-E קנ"מ 1:100

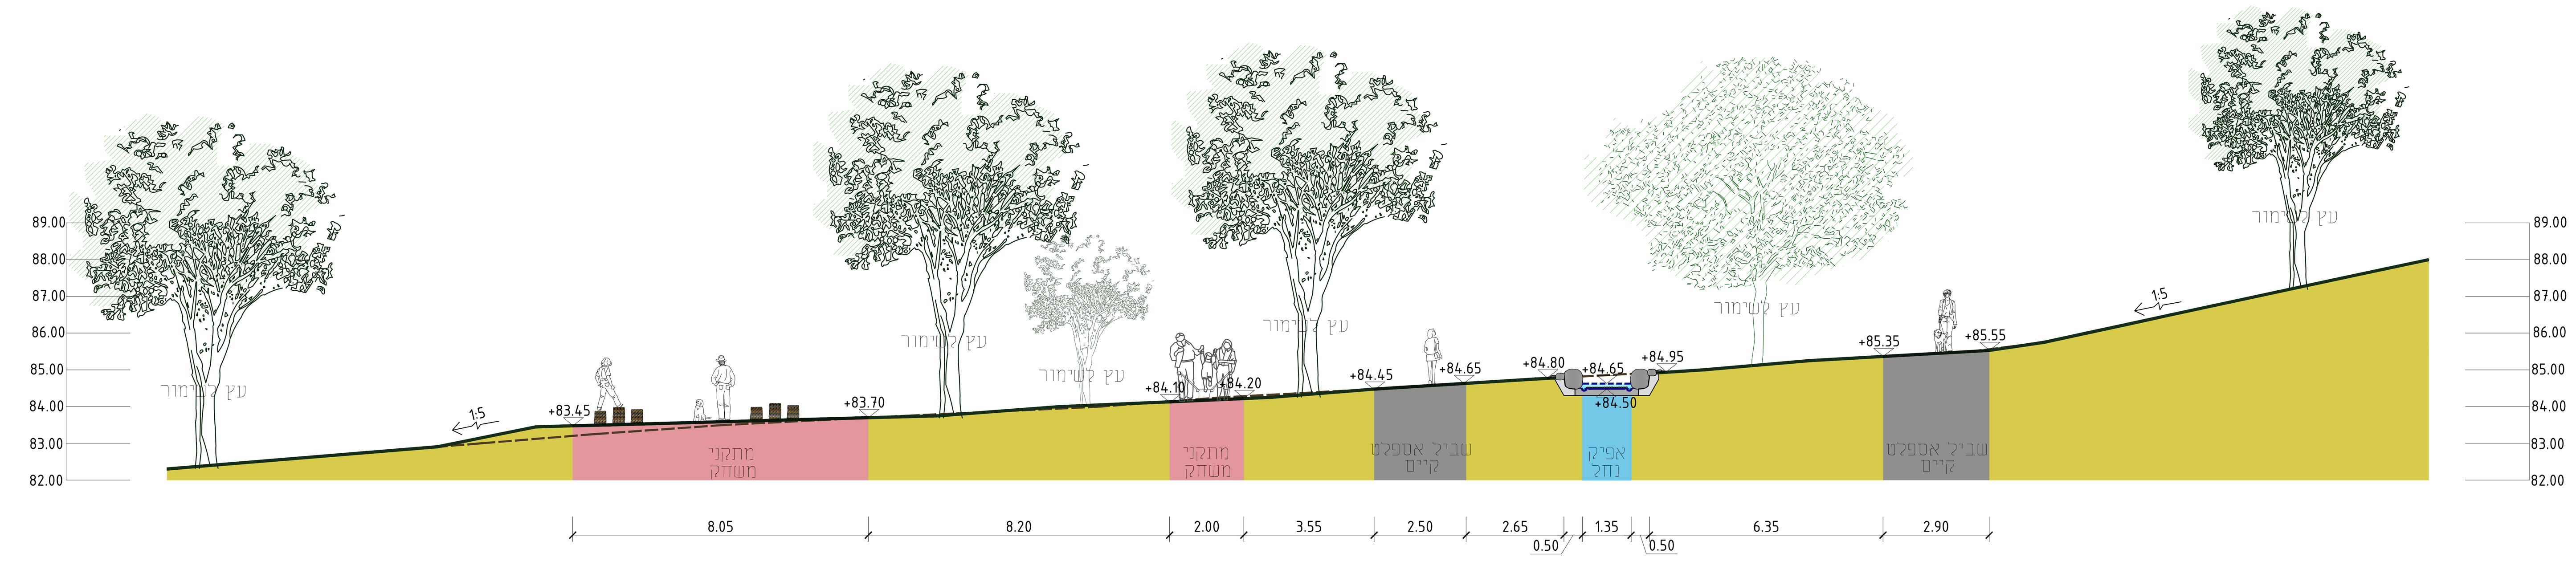


חתך D-D קנ"מ 1:100

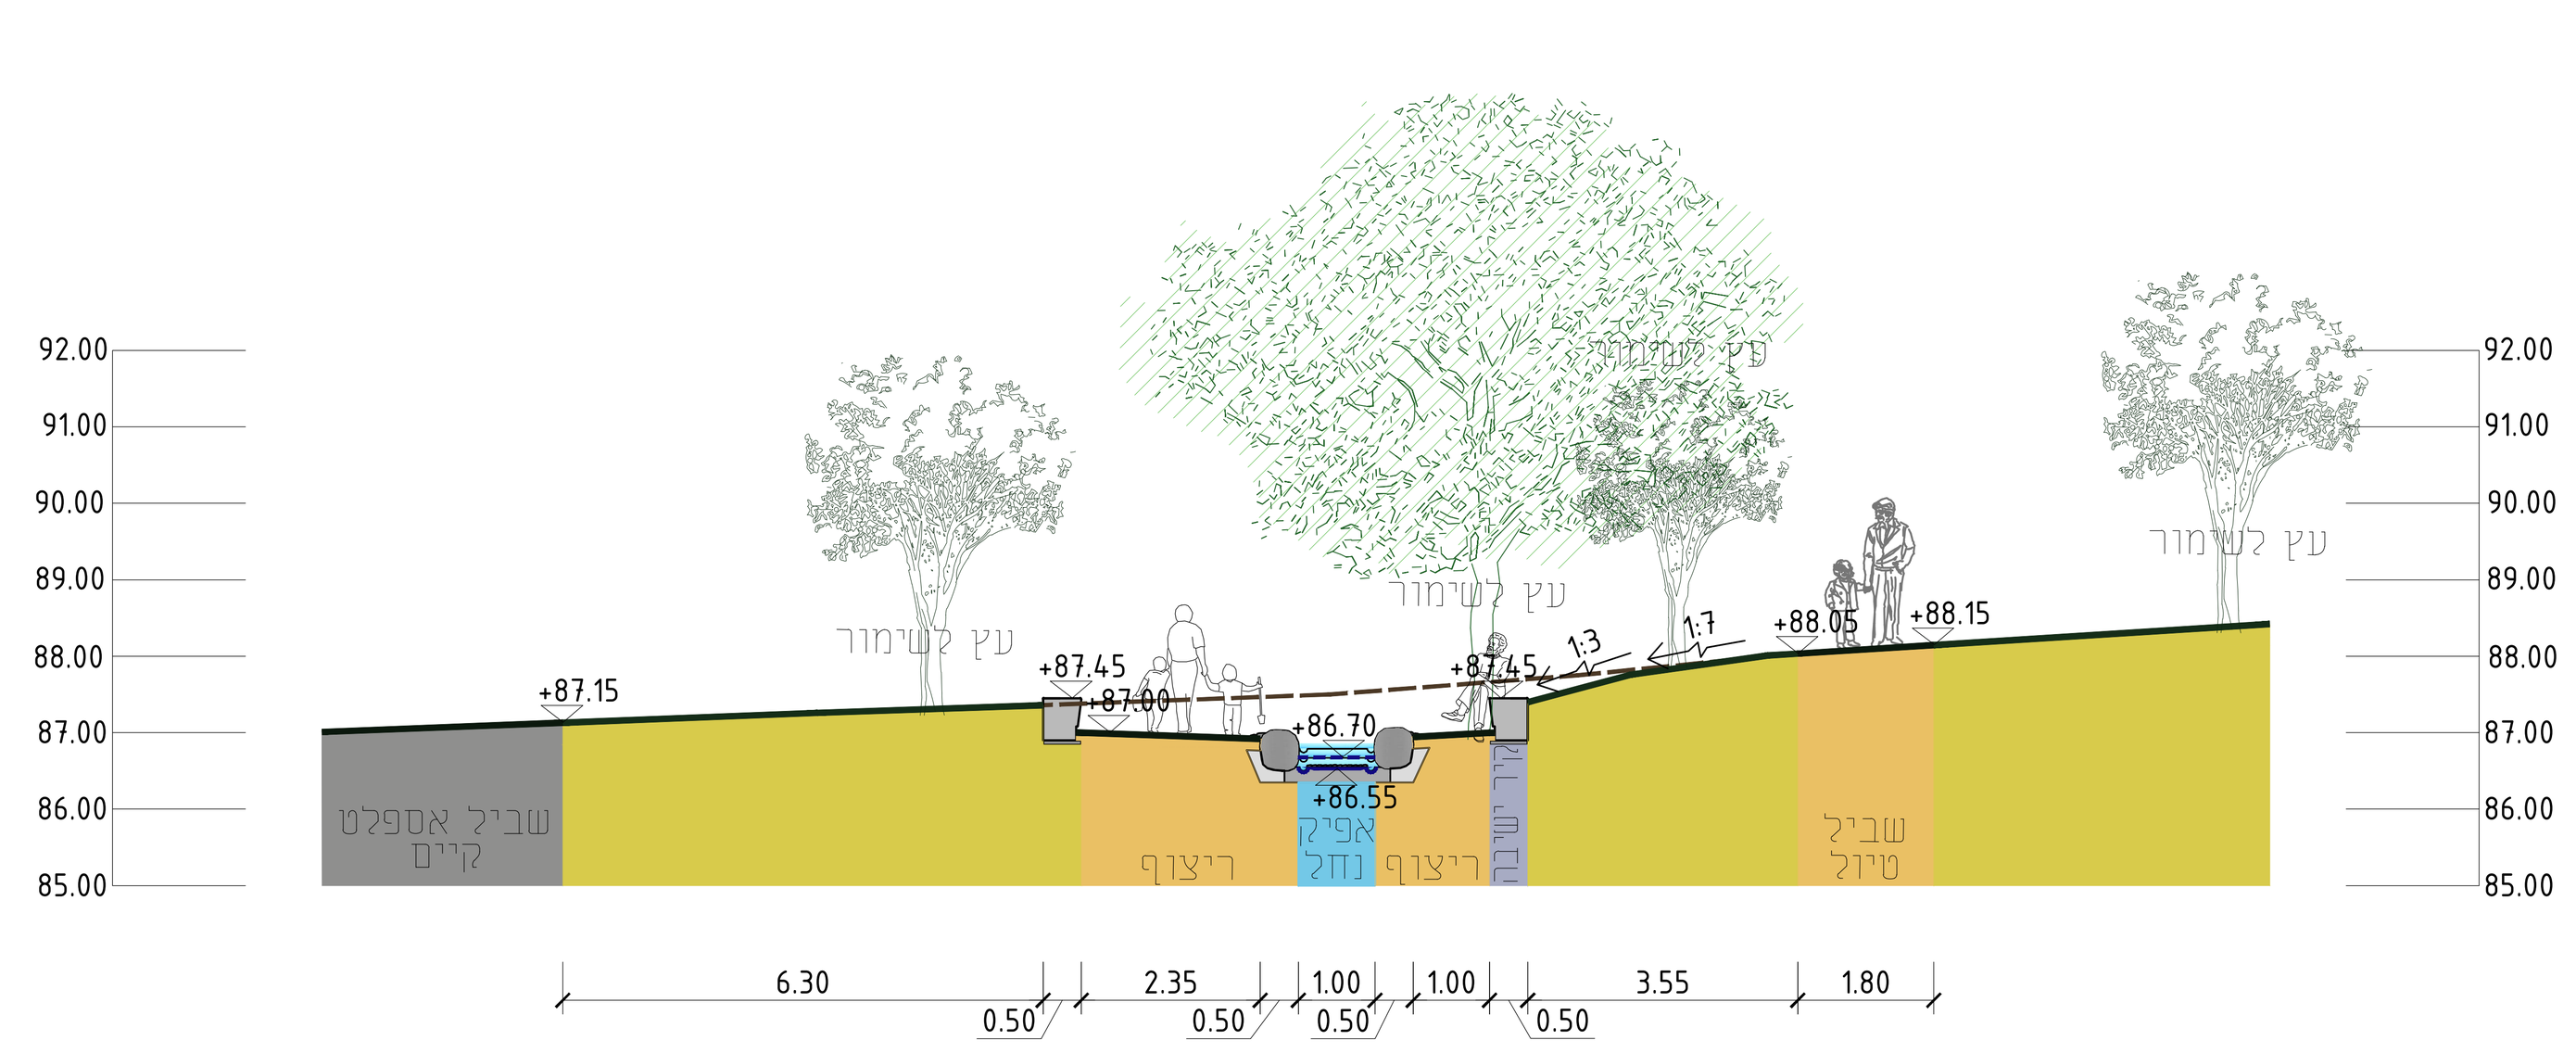

חתך F-F קנ"מ 1:100

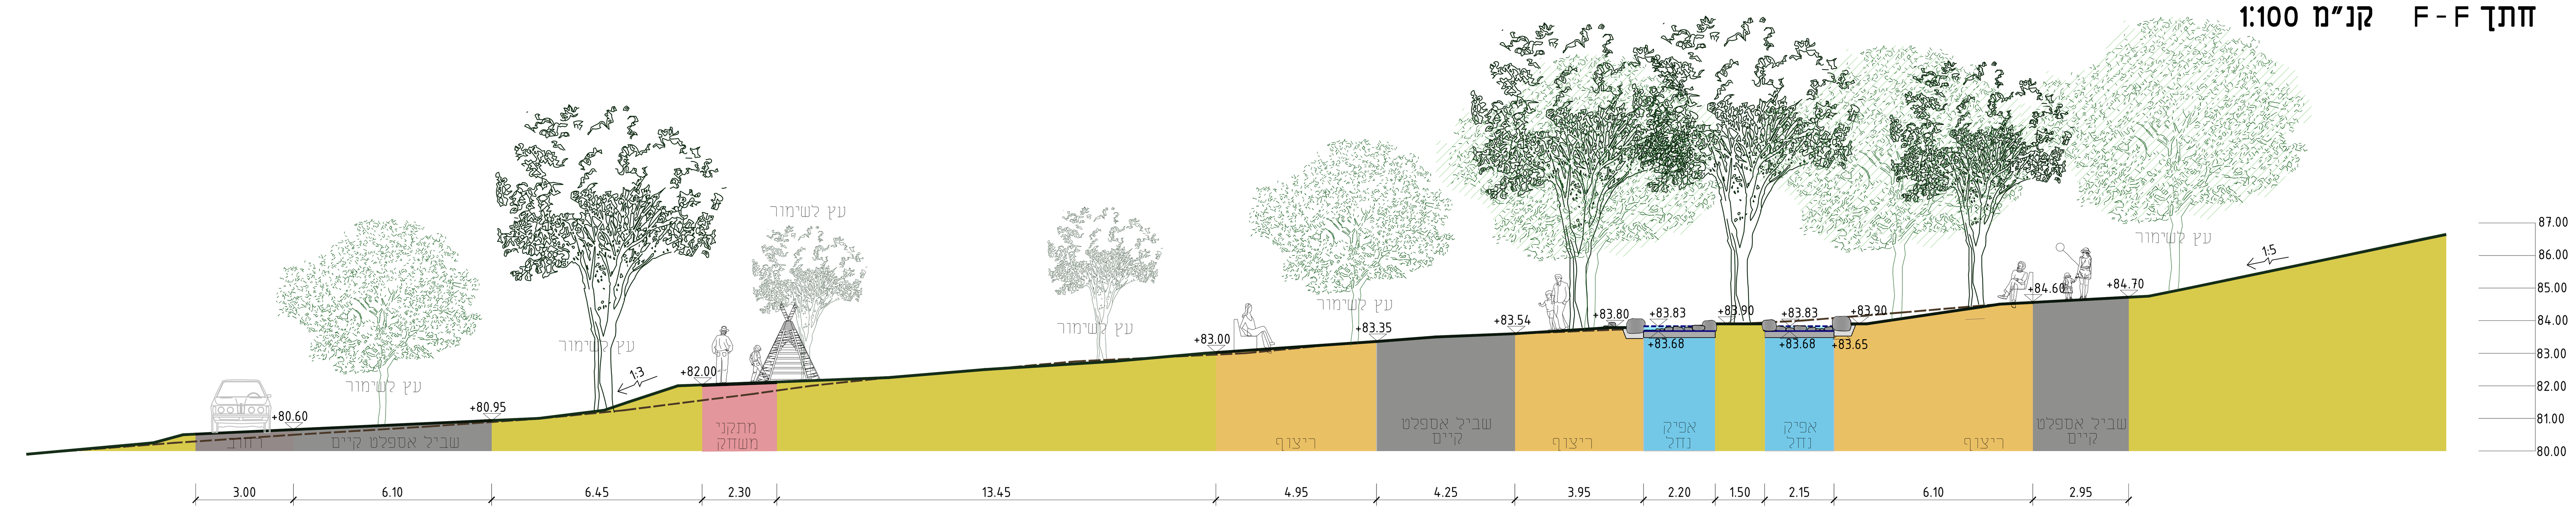

חתך H-H קנ"מ 1:100

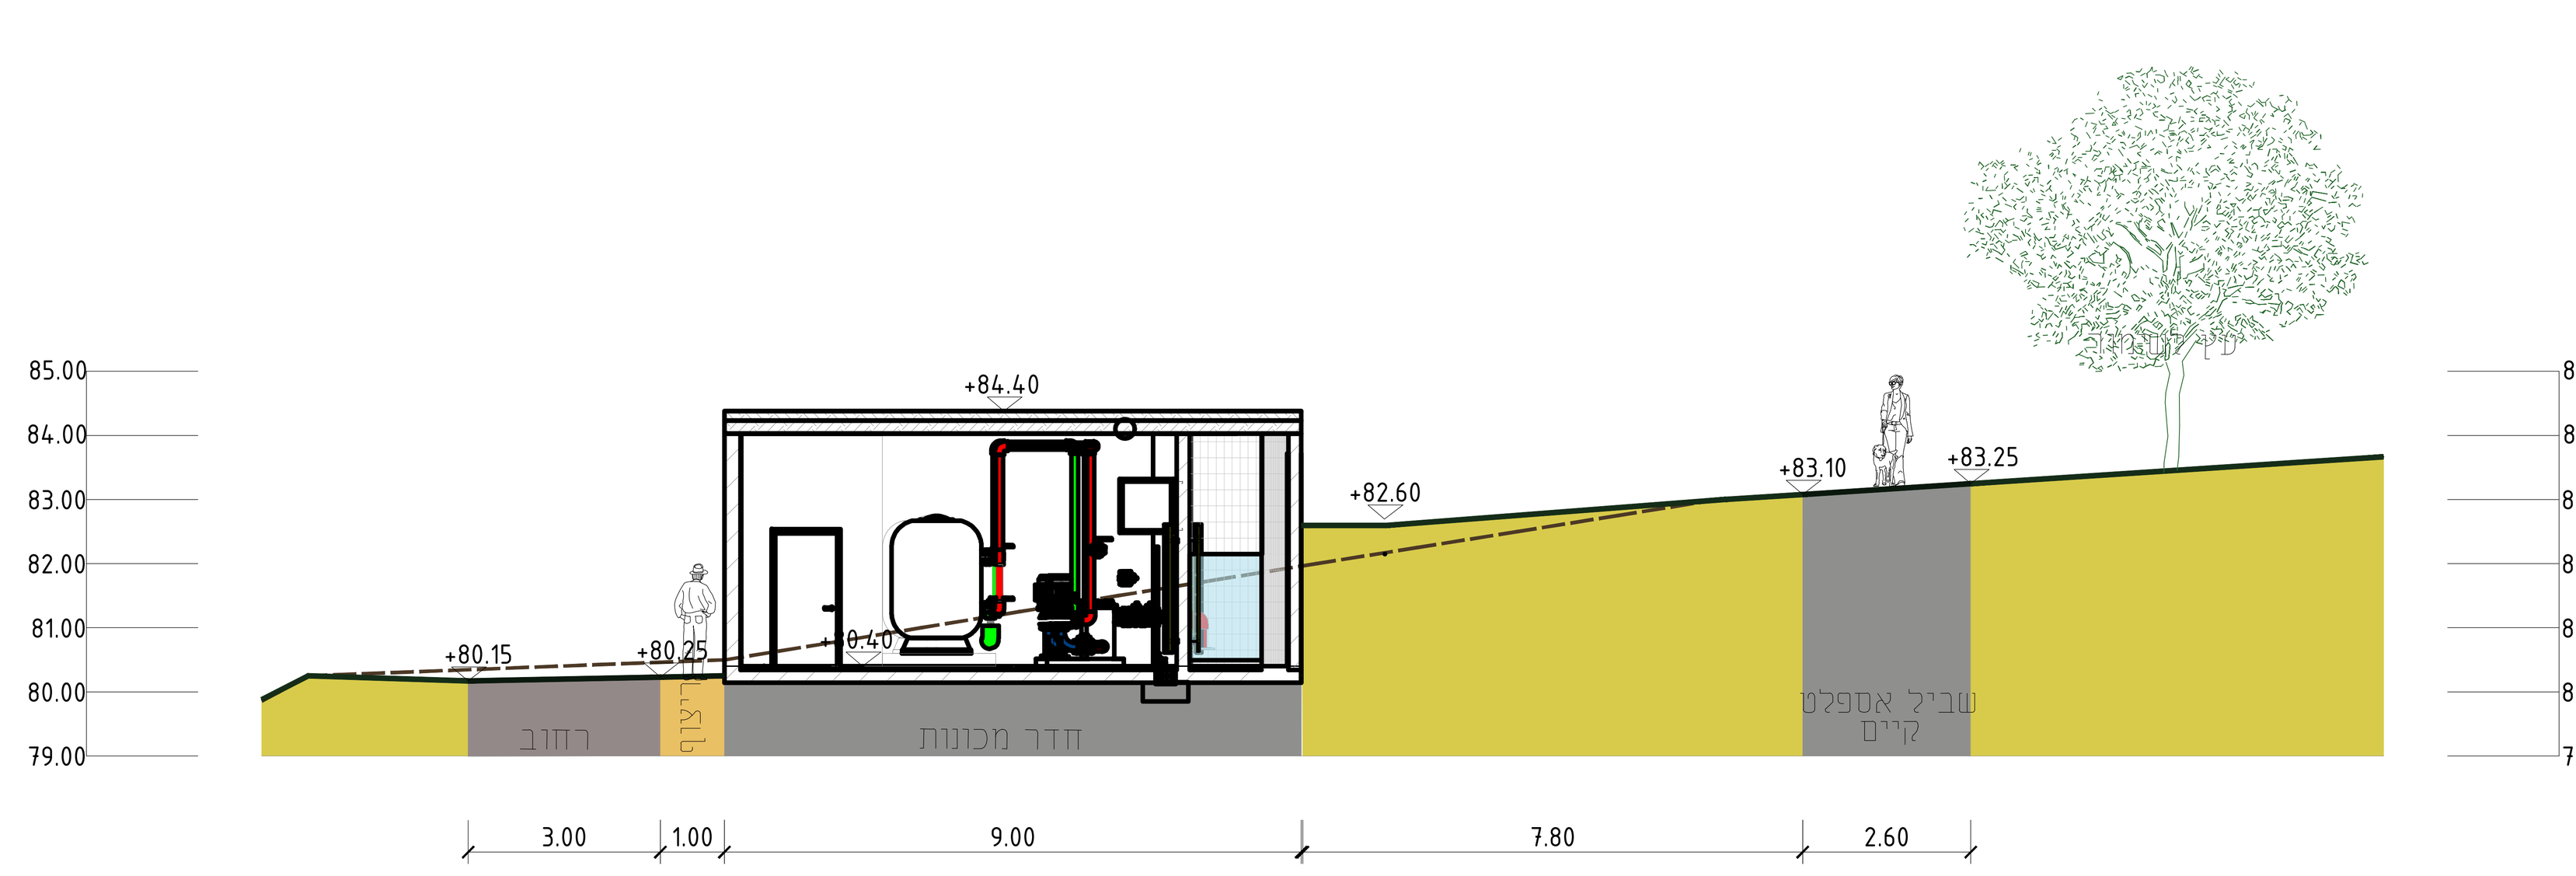

חתך G-G קנ"מ 1:100



תאריך	תיאור/שינויים	מהדורה

תכנון נוף:
סוכוי מרגלית אדריכלות נוף בע"מ
רח' היוזמה 2, טירת כרמל
טל: 04-8580847/52/30/70 פקס: 04-8580896
E-MAIL: MARGALIT@MARGALIT-S.COM

המבצע אחראי לבדיקת התכנית. על המבצע לבקר את כל המידות, ועל כל טעות או אי התאמה עליו להודיע למתכנן ולמפקח. אין לקבוע מידות ע"י מדידה בשרטוט.
התכניות הן רכושו הבלעדי של המתכנן ולו שמורות בלעדית זכויות היוצרים של התכניות והמבנה. אין לעשות בתכניות שום שימוש ללא אישור בכתב מהמתכנן.

המזמין/היזם: רשות הטבע והגנים
לעיון | לאישור | למכרז תאריך: 09.11.23 | לביצוע
535 שם העבודה: גן לאומי מגדל צדק- מתקני אתגר
שם התכנית: חתכים
01 מהדורה 01
קנ"מ: 1:100 תאריך: 27.07.22
תכנון: ענבל יודפת-נאמן בדיקה: מרגלית סוכוי
שרטוט: מריה אישור: מרגלית סוכוי
שם קובץ: DWG/535/sheet/MRL-LA-HATAH.dwg