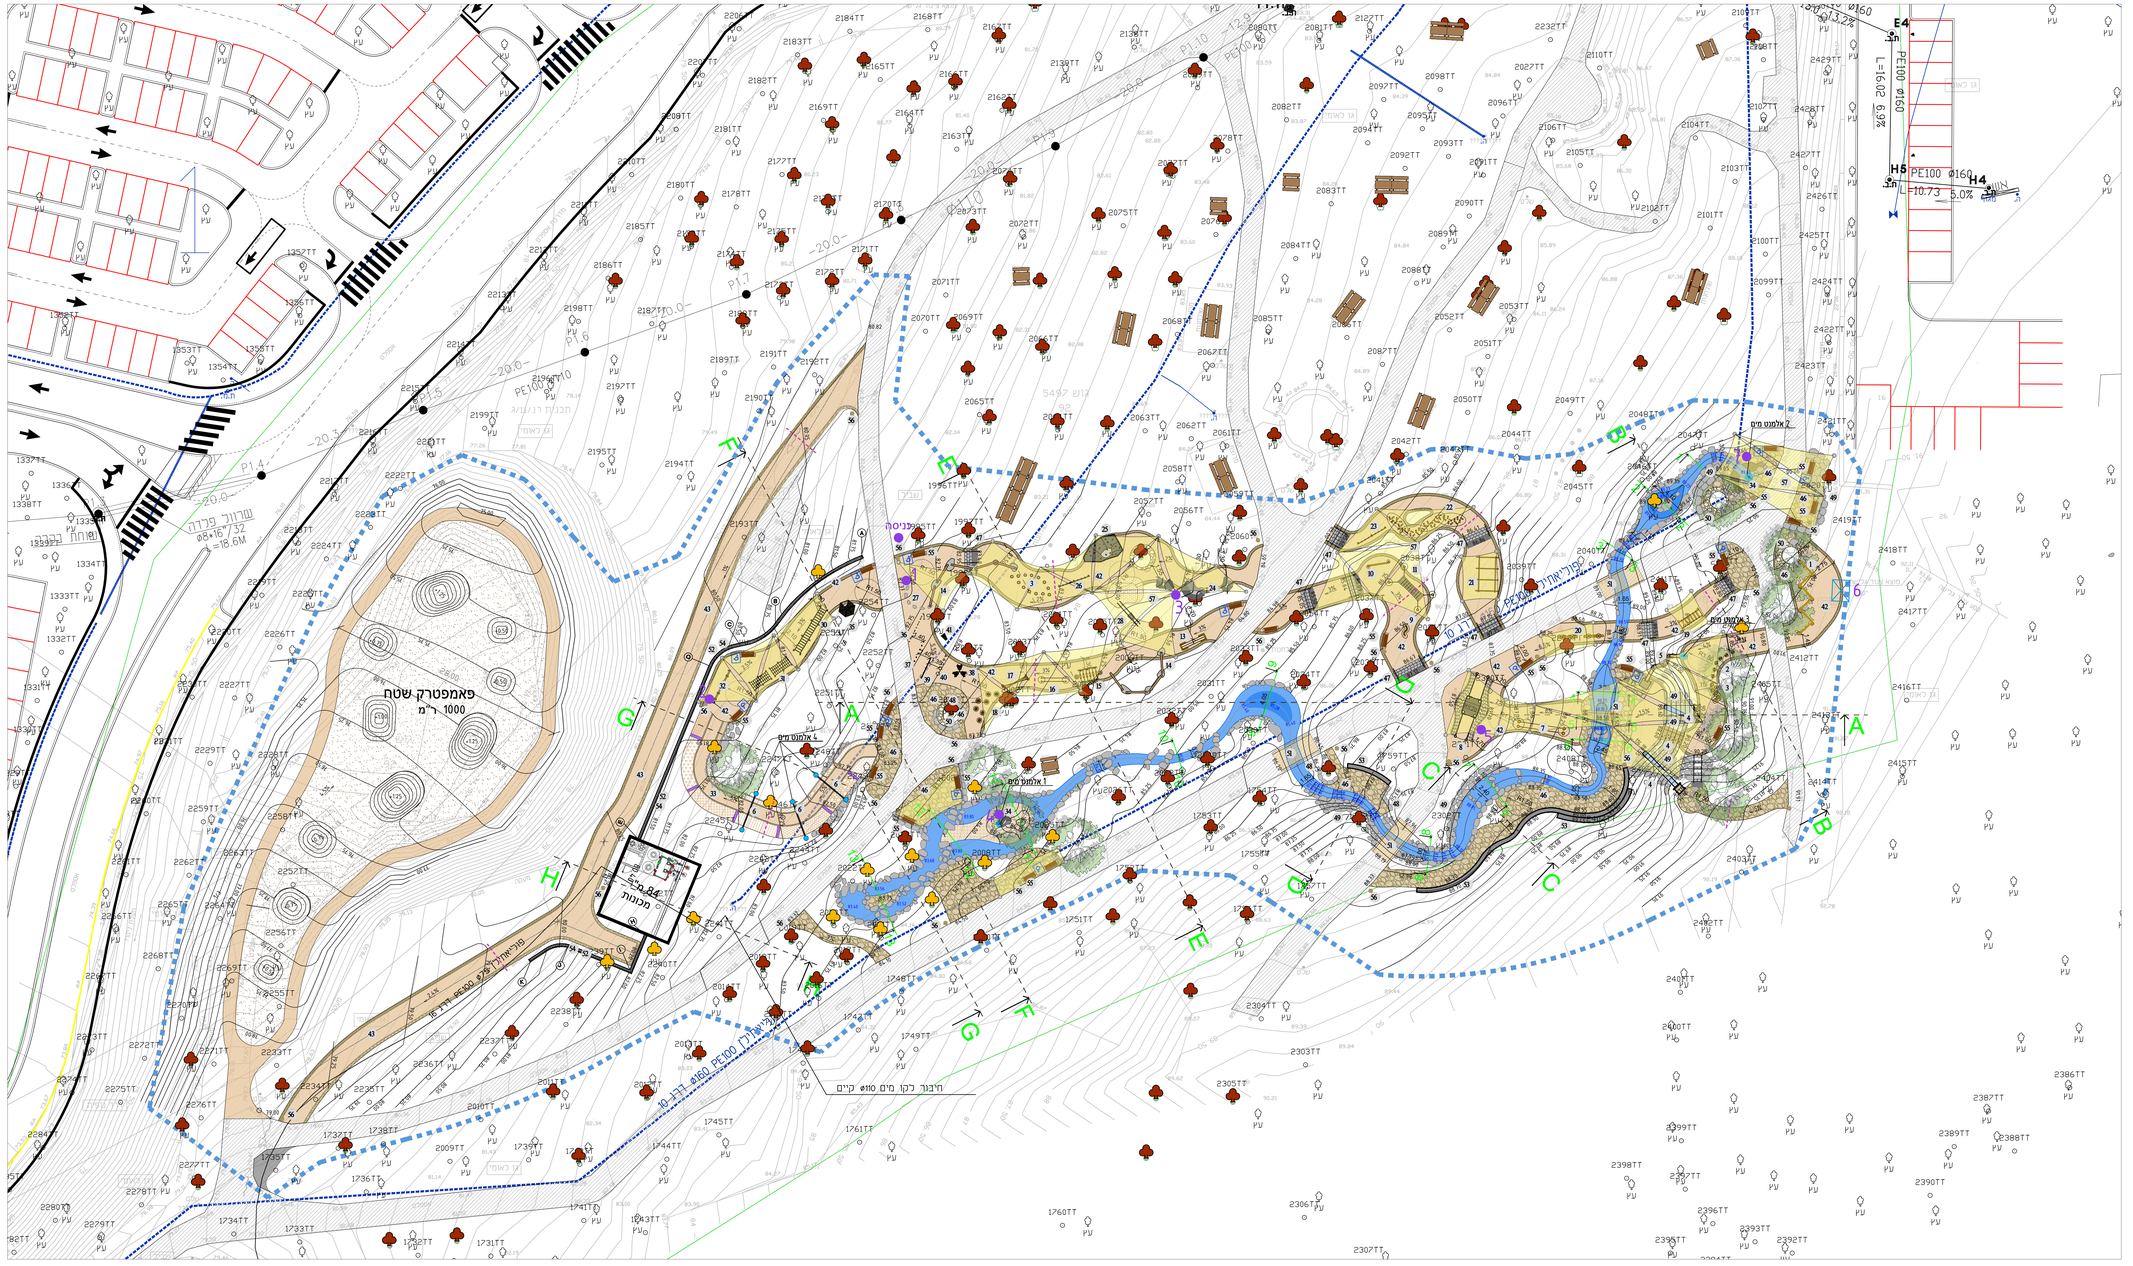
מקרא

- גבול עבודה
- ריצוף אספלט קיים
- מסלול מתקני משחק
- ריצוף אבן
- משטח חצץ
- מסלול "רגלים חפות"
- אפיק נחל
- קיר ישרבה
- קיר תמך
- מעקה בטיחות
- גומא לעץ
- אבני ישרבה
- מסלעה
- מדרגות אבן
- גשרון
- עץ מתוכנן
- הצללת מפרשים
- ספסל ואשפתון
- עץ לשימור
- עץ להעתקה
- שולחן פיקניק קיים
- 47 הפיה לפרט
- שרוול PVC


פאמפטרק שטח
1000 ר"מ
מבנה 84 מ"ר מכוונות
שדרות הבנים
רחוב הבנים
חיבור נקו מים Φ10 קיים
