
חניון לילה גבי חווה

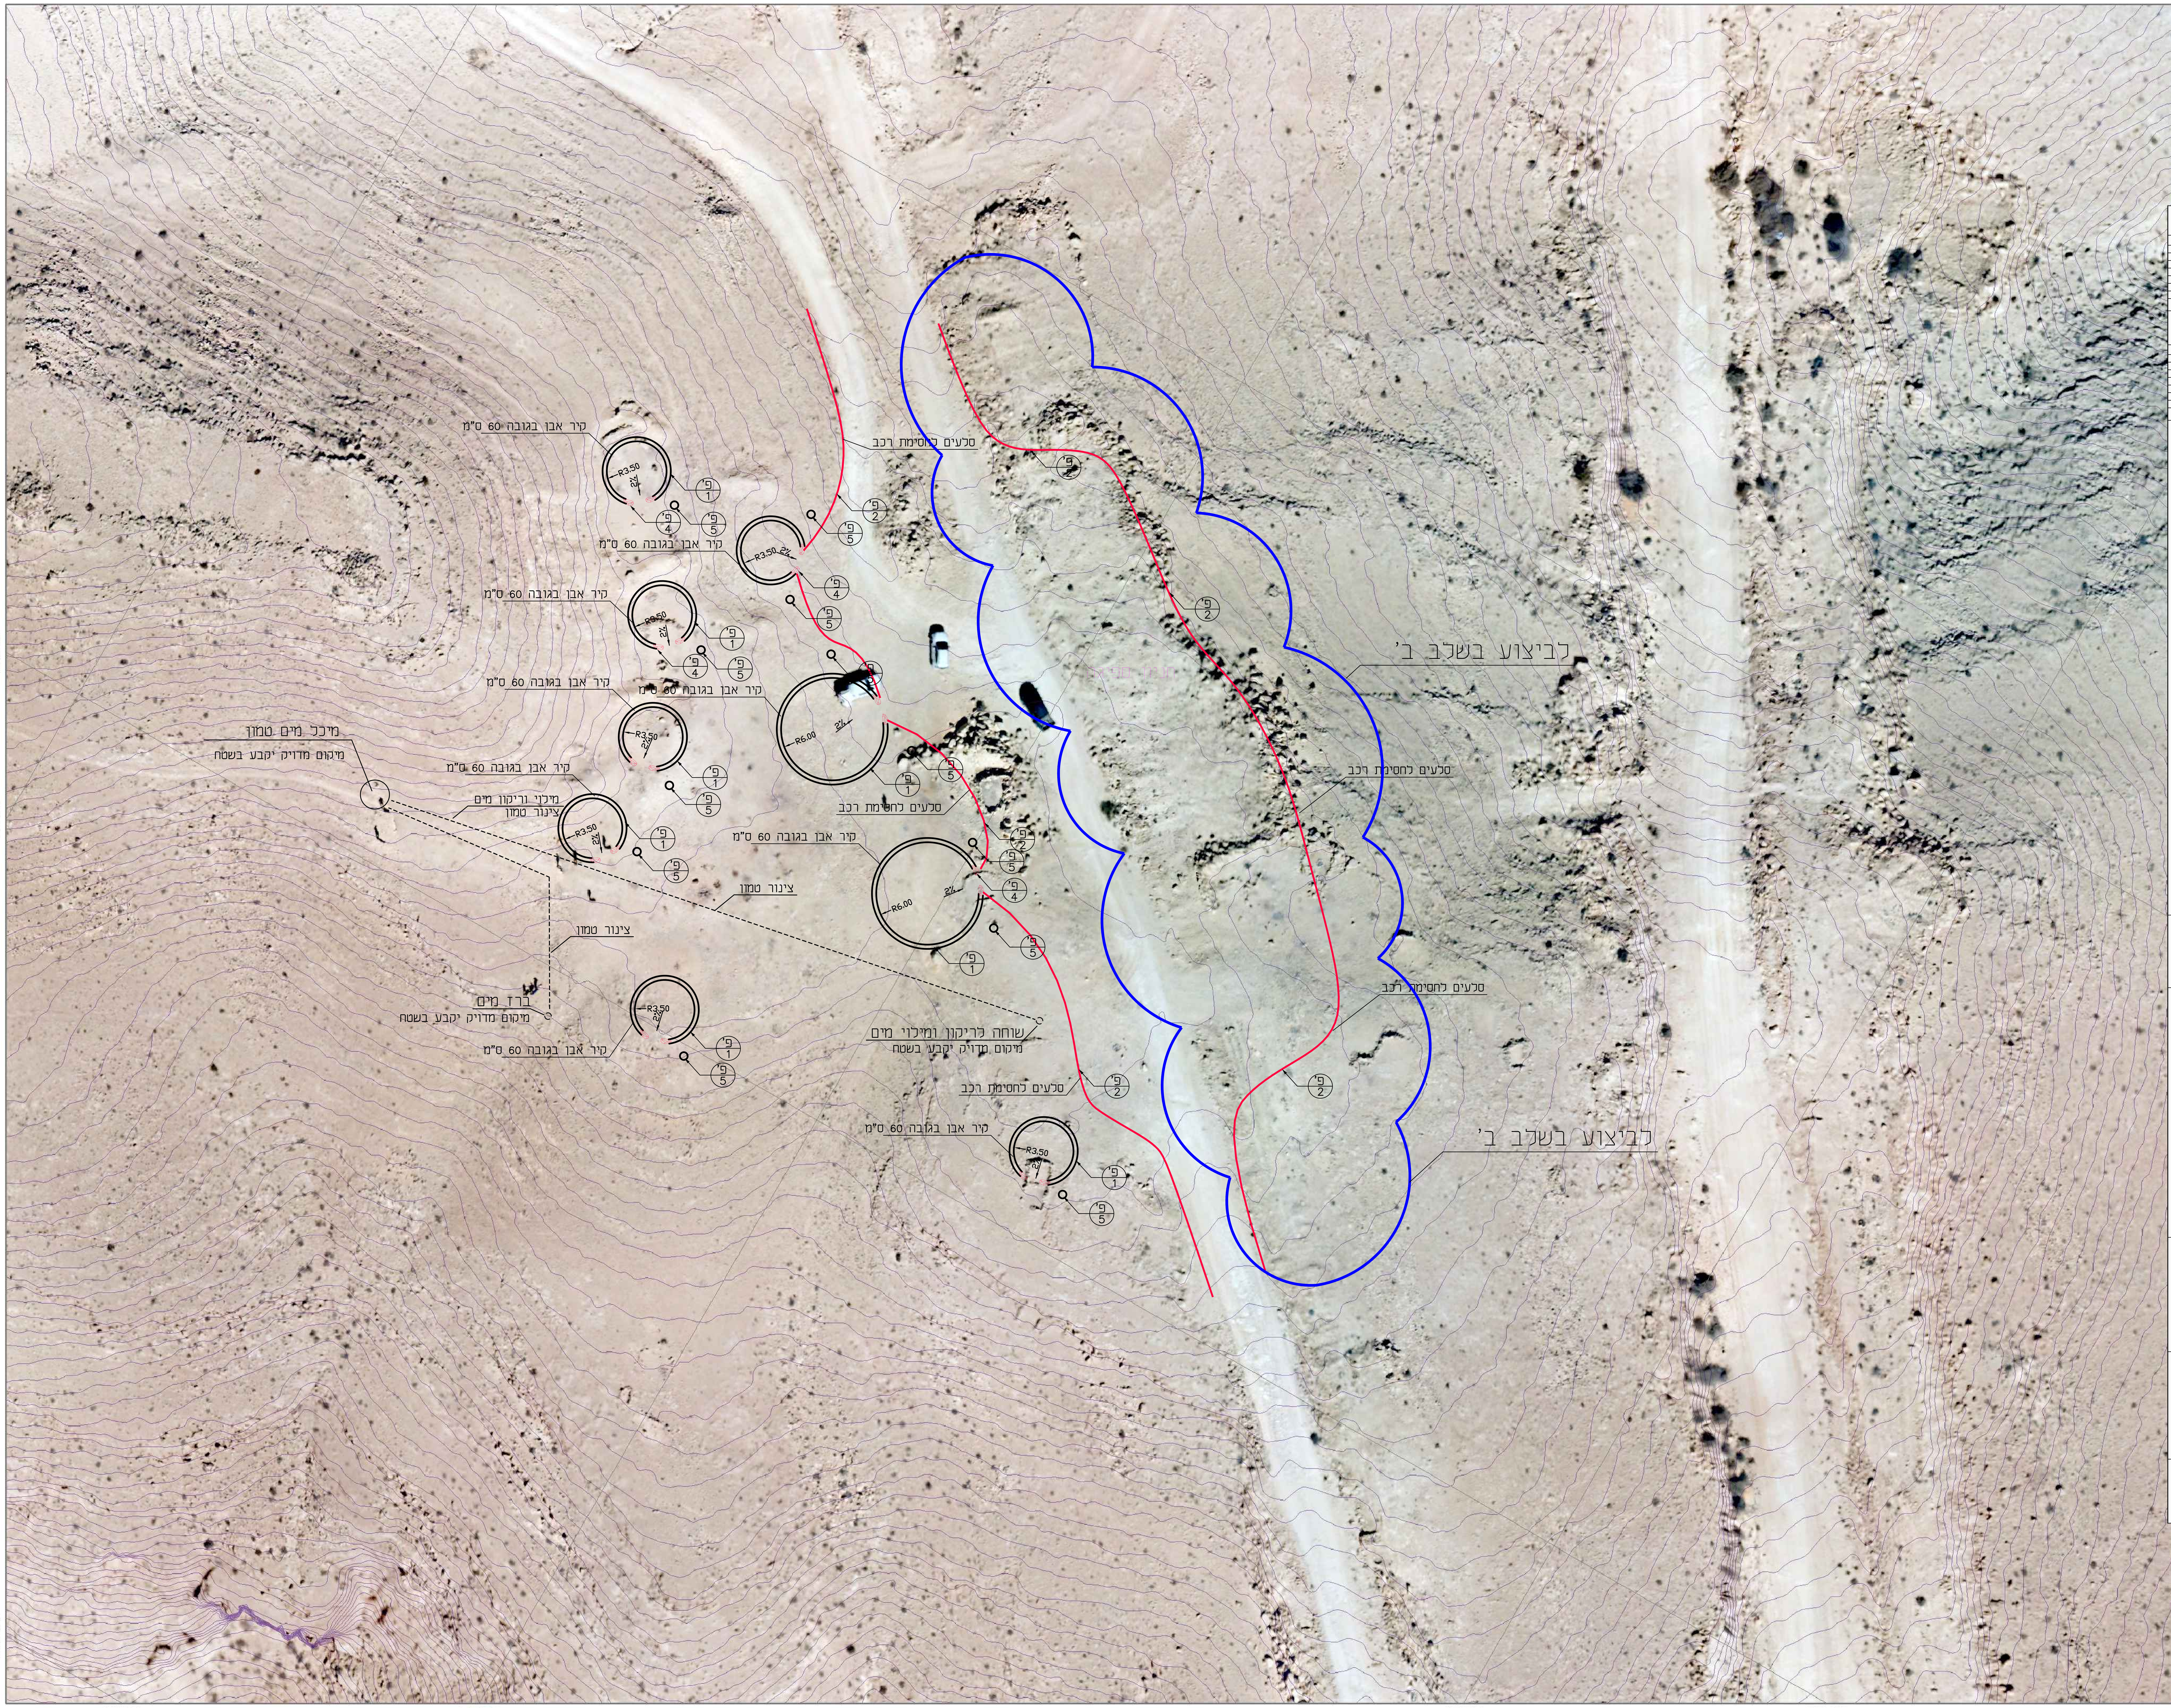

רשימת תפוצה

נשלח ל:	תאריך

עידכונים

מס'	נושא	תאריך

1. המידות הניתנות נועדו להנחיית המבצע, ולא לביצוע מיידי בפועל.
ייתכנו שינויים במידות ע"פ תנאי השטח ושיקול דעת המתכנן.
לפני הביצוע יסמן המבצע את תוואי השבילים, המושבים ומיקום הסלעים.
תחילת הביצוע יתבצע בפועל רק לאחר שאישר המתכנן סימון זה.
ביצוע עבודה לפני אישור סימון המיקום ע"י המתכנן לא יתקבל!
המתכנן יהיה רשאי לשנות את מיקום הסלעים והשבילים, את רוחבם
וכל פרט אחר כרצונו. לנ"ל לא תשולם תוספת מחיר.
2. יש לבחור סלעים ללא סימני חציבה,
בגוון הדומה לגוון הקרקע המקומי. המתכנן יאשר את הסלעים לפני הנחתם.
הקבלן המבצע יציב סלעים לדוגמא לאישור המתכנן לפני המשך העבודה.
3. על הקבלן לבצע קטע שביל לדוגמא לאישור המתכנן לפני המשך ביצוע.
4. אין להעלות כלים מכניים כבדים על אזורים בלתי מופרים.
5. יש להקפיד על נקיון השוליים בגמר העבודה. חומר עודף יוצא.
6. ע"פ הנחיית המתכנן יבוצעו עבודות עפר קלות להסדרה.
הנ"ל ללא תוספת מחיר.

מקרא :

- הפניה לפרט (פ' 5)
- קיר אבן נמוך
- חסימת רכב בסלעים
- בולדרים לחסימה בסהרון
- עיגול למדורה פרט 5

לביצוע	למכרז	לעיון
☐	☐	☒

חניוני לילה שביל ישראל

חניון לילה נחל חווה

תכנית כללית

גליון מס' 1

קנ"מ: 1 : 250

תאריך: 8.10.25

צ

שלף מטלון-אדריכלי נוף בע"מ
סברדלוב 5 גדרה 7057205
טל. 076-5404345 נייד : 052-3385433
guy@shelefmatalon.com

רשות הטבע והגנים

מקורות המידע:
- יחידת ה-GIS, אגף תקשוב, רט"ג
- פורום מידע גיאוגרפי - תכנוני
טופוגרפיה - מפ"י
אורתופוטו - מפ"י
מפה זו אינה מהווה אסמכתא לקביעת גבולות מדוייקים
קואורדינטות: רשת ישראל החדשה

0 0.01 0.02 ק"מ

הפקה: בעז
תאריך: 19/10/2024