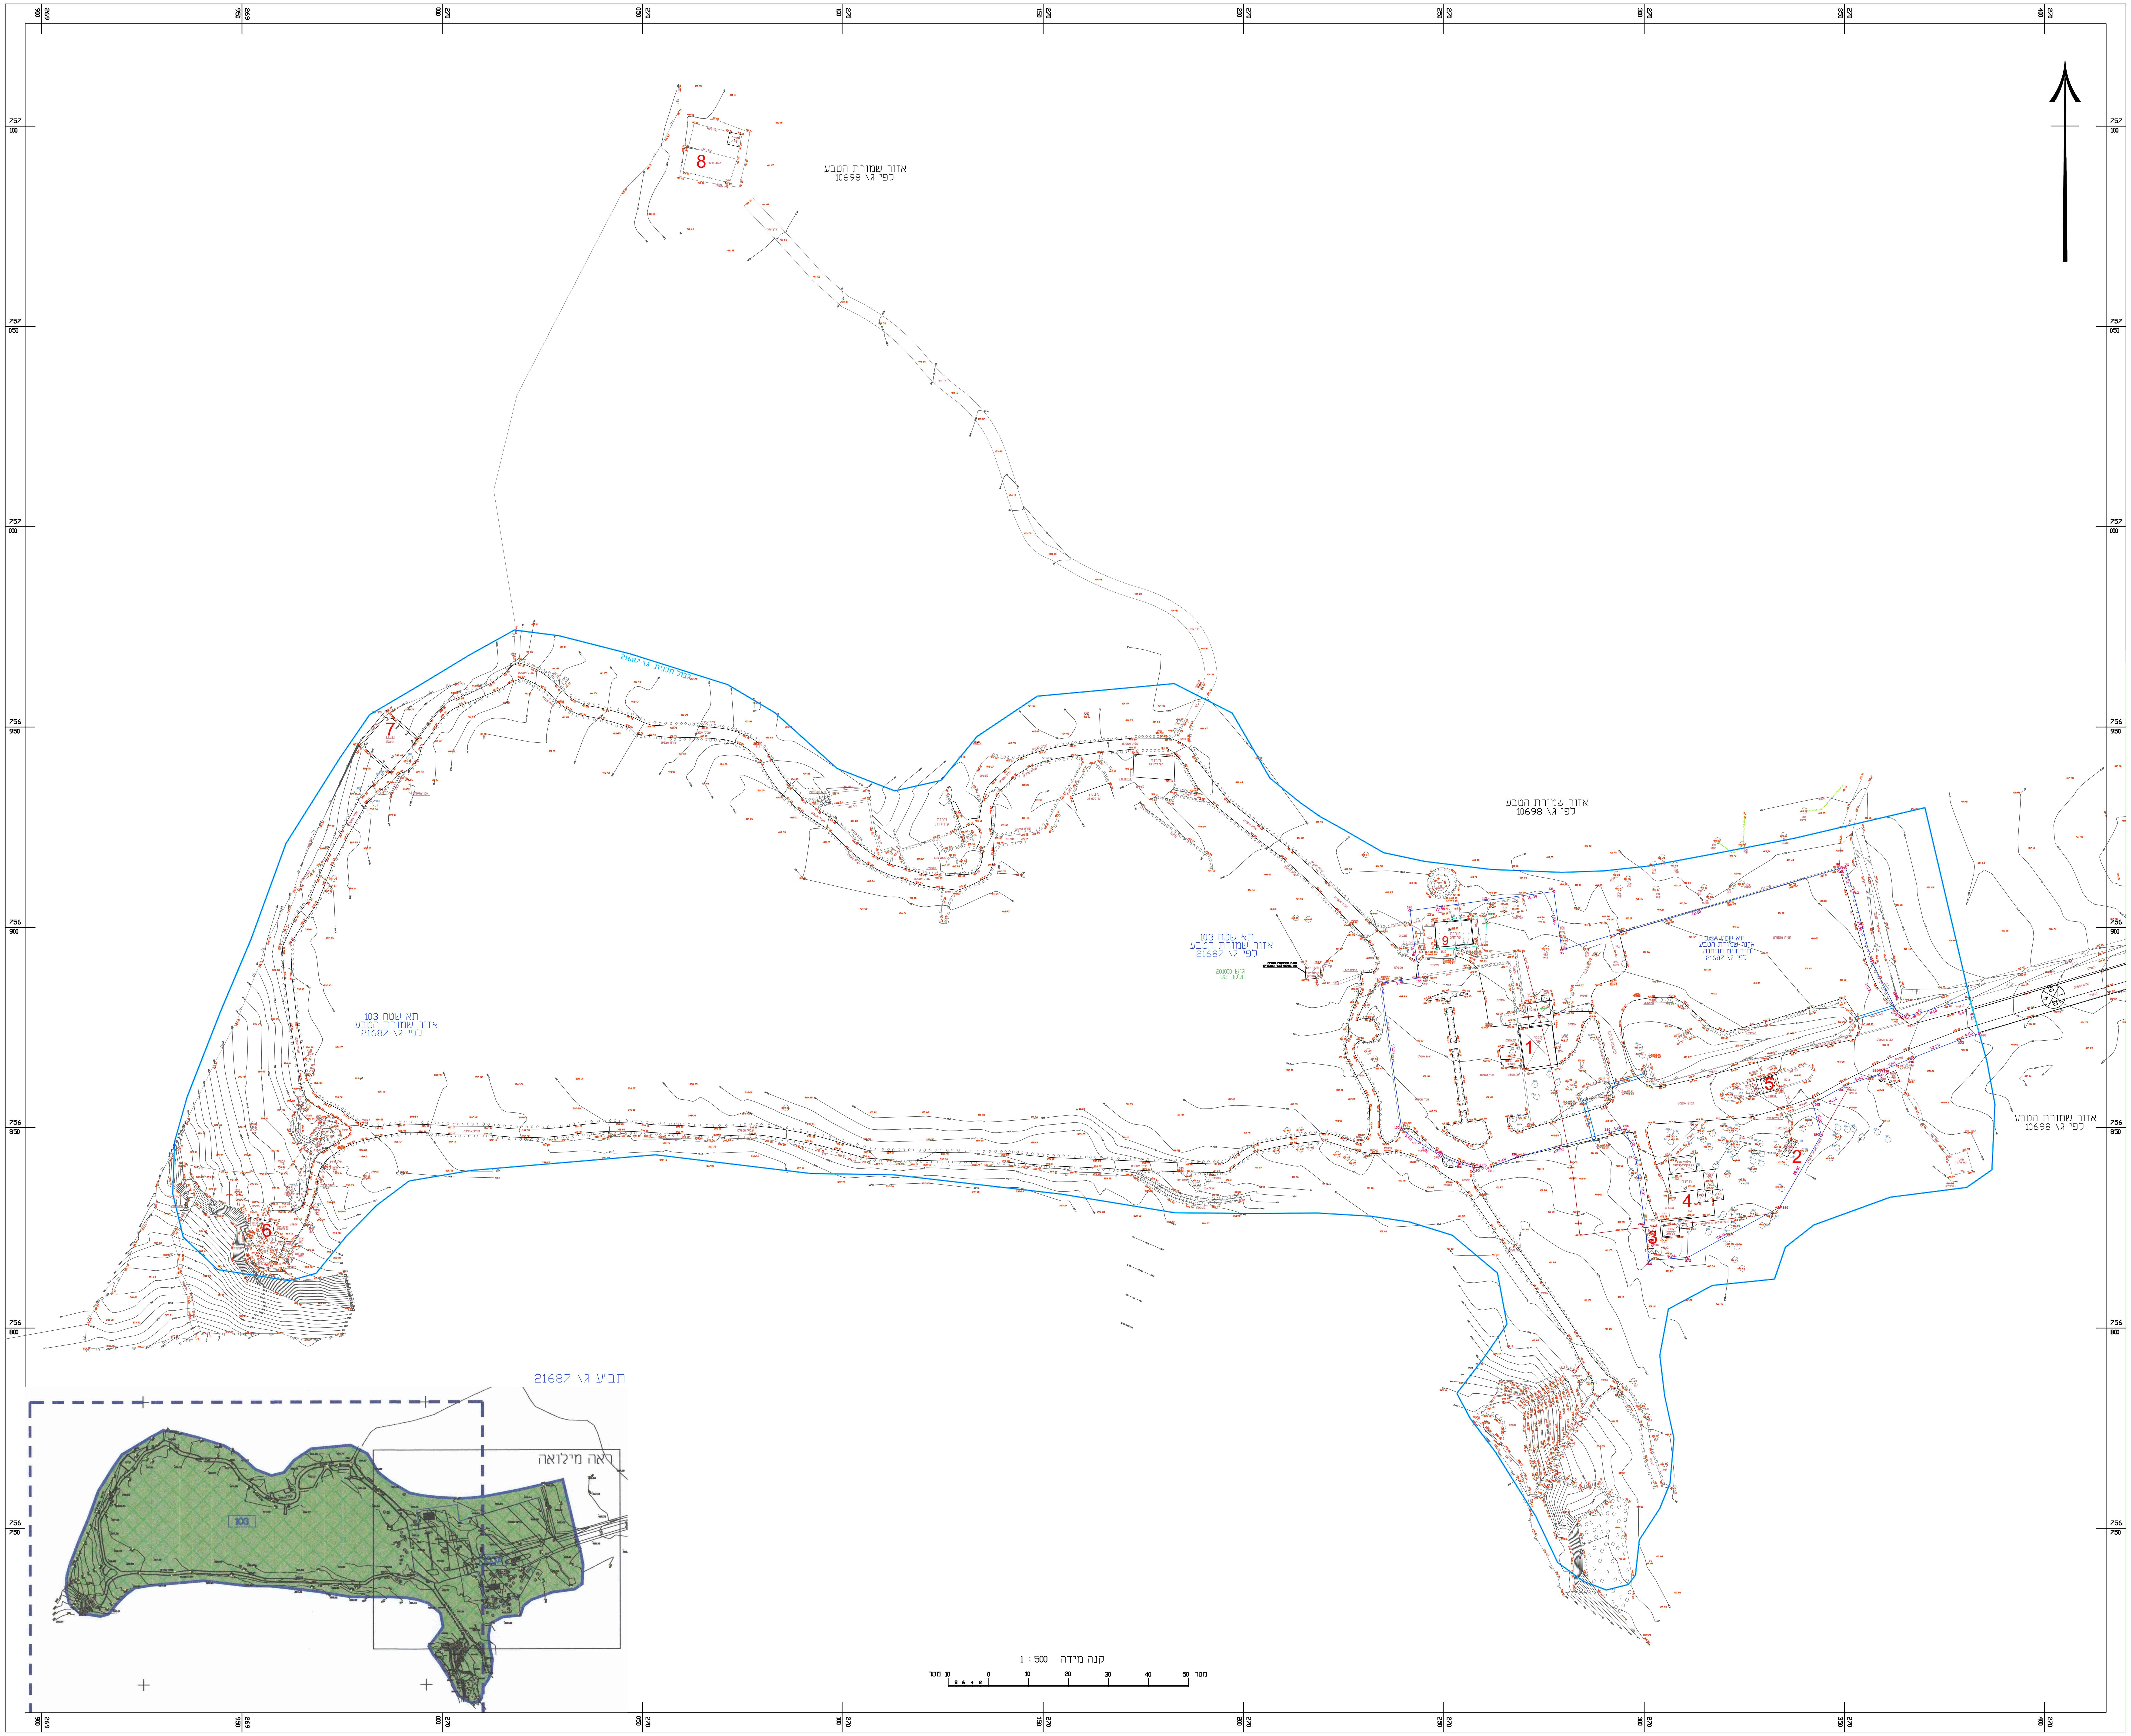

אזור שמורת הטבע
לפי ג\ 10698
גבול תכנית ג\ 21687
תא שטח 103
אזור שמורת הטבע
לפי ג\ 21687
גוש 201000
חלקה 82
תא שטח 103A
אזור שמורת הטבע
לפי ג\ 21687
מבנה
מבנה עתיקות
1
2
3
4
5
6
7
8
9
תב"ע ג\ 21687
ראה מילואה
103
קנה מידה 1 : 500
מטר 10 8 6 4 2 0 10 20 30 40 50 מטר