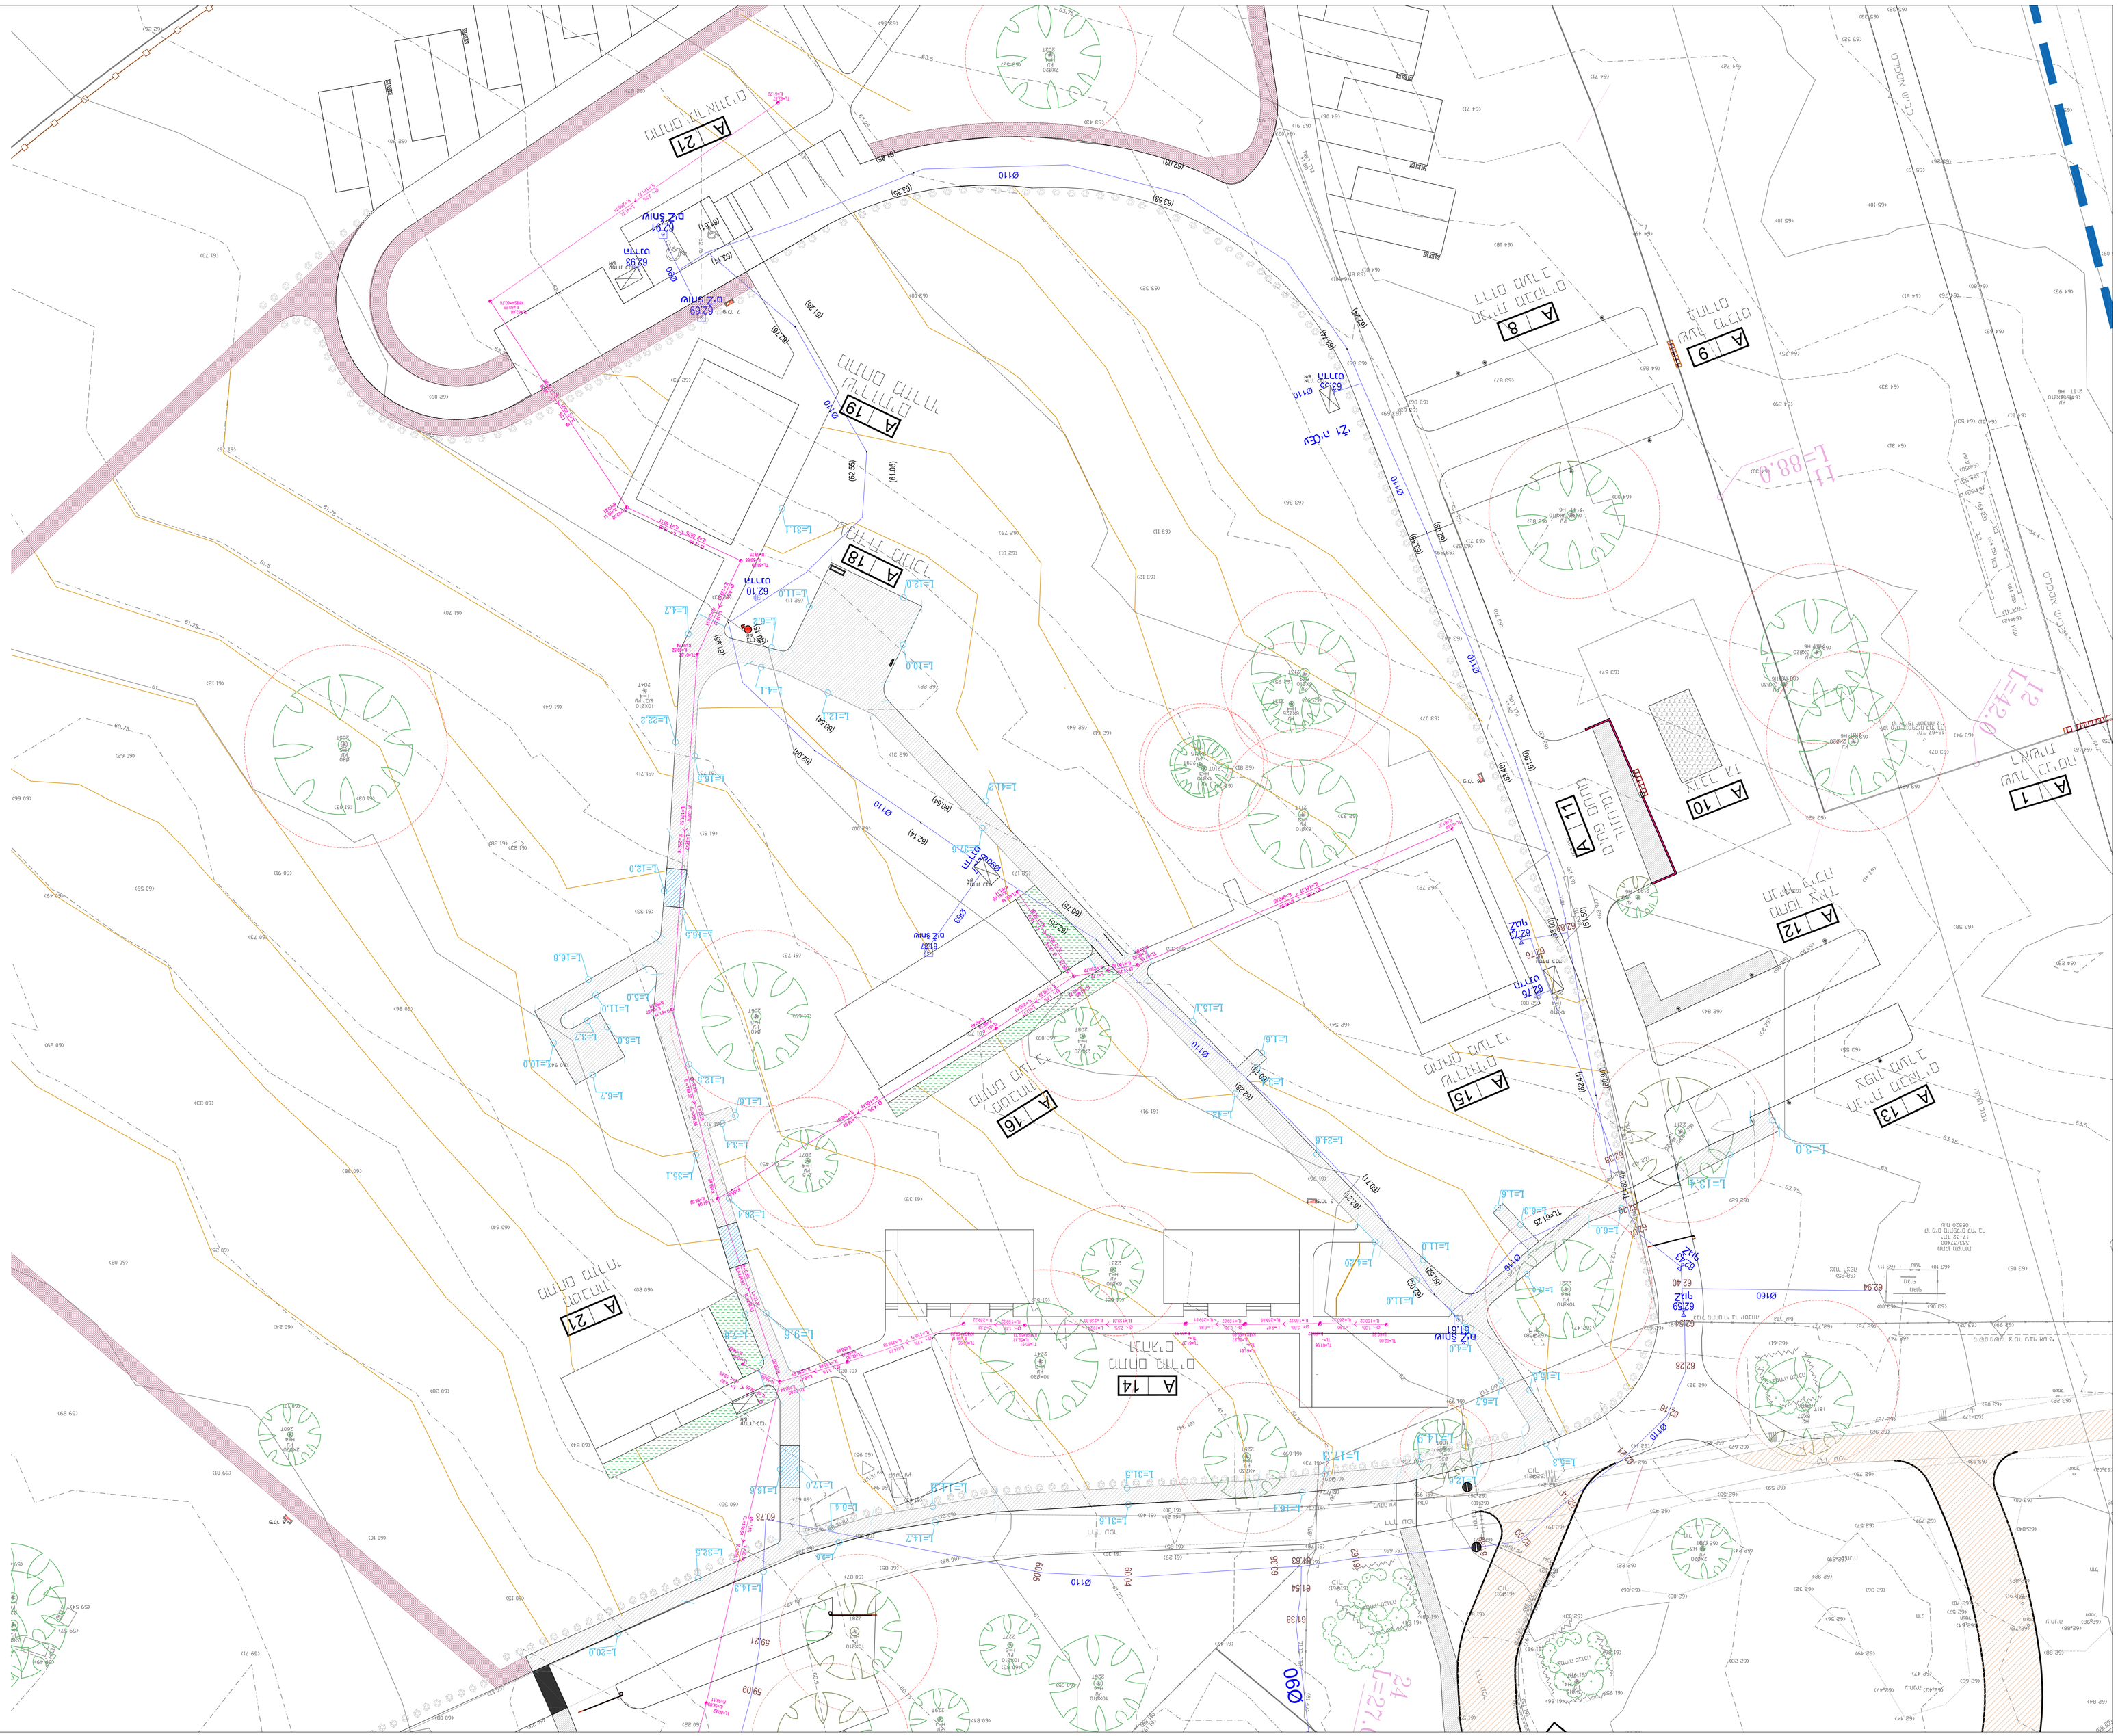

LOCATION/CLIENT	דמיון/מגרש 11
DRAWN	מ.ב
PROJECT	תוספת מגרש
AUTHORIZED	מ.ב
SUBJECT	תכנית מגרש 11
DWG NO.	054
Scale:	1:500
File Name:	1:500 מגרש 11
15/03/22	882 /16/A/דמיון

REVISIONS			
00	15/03/22	מגרש 11	
-	-	-	
-	-	-	
-	-	-	
-	-	-	
-	-	-	
-	-	-	
-	-	-	
-	-	-	
-	-	-	
-	-	-	

מ.ב אדריכלים בע"מ
MB ARCHITECTS LTD.
מגרש 11 דמיון
מגרש 11 דמיון