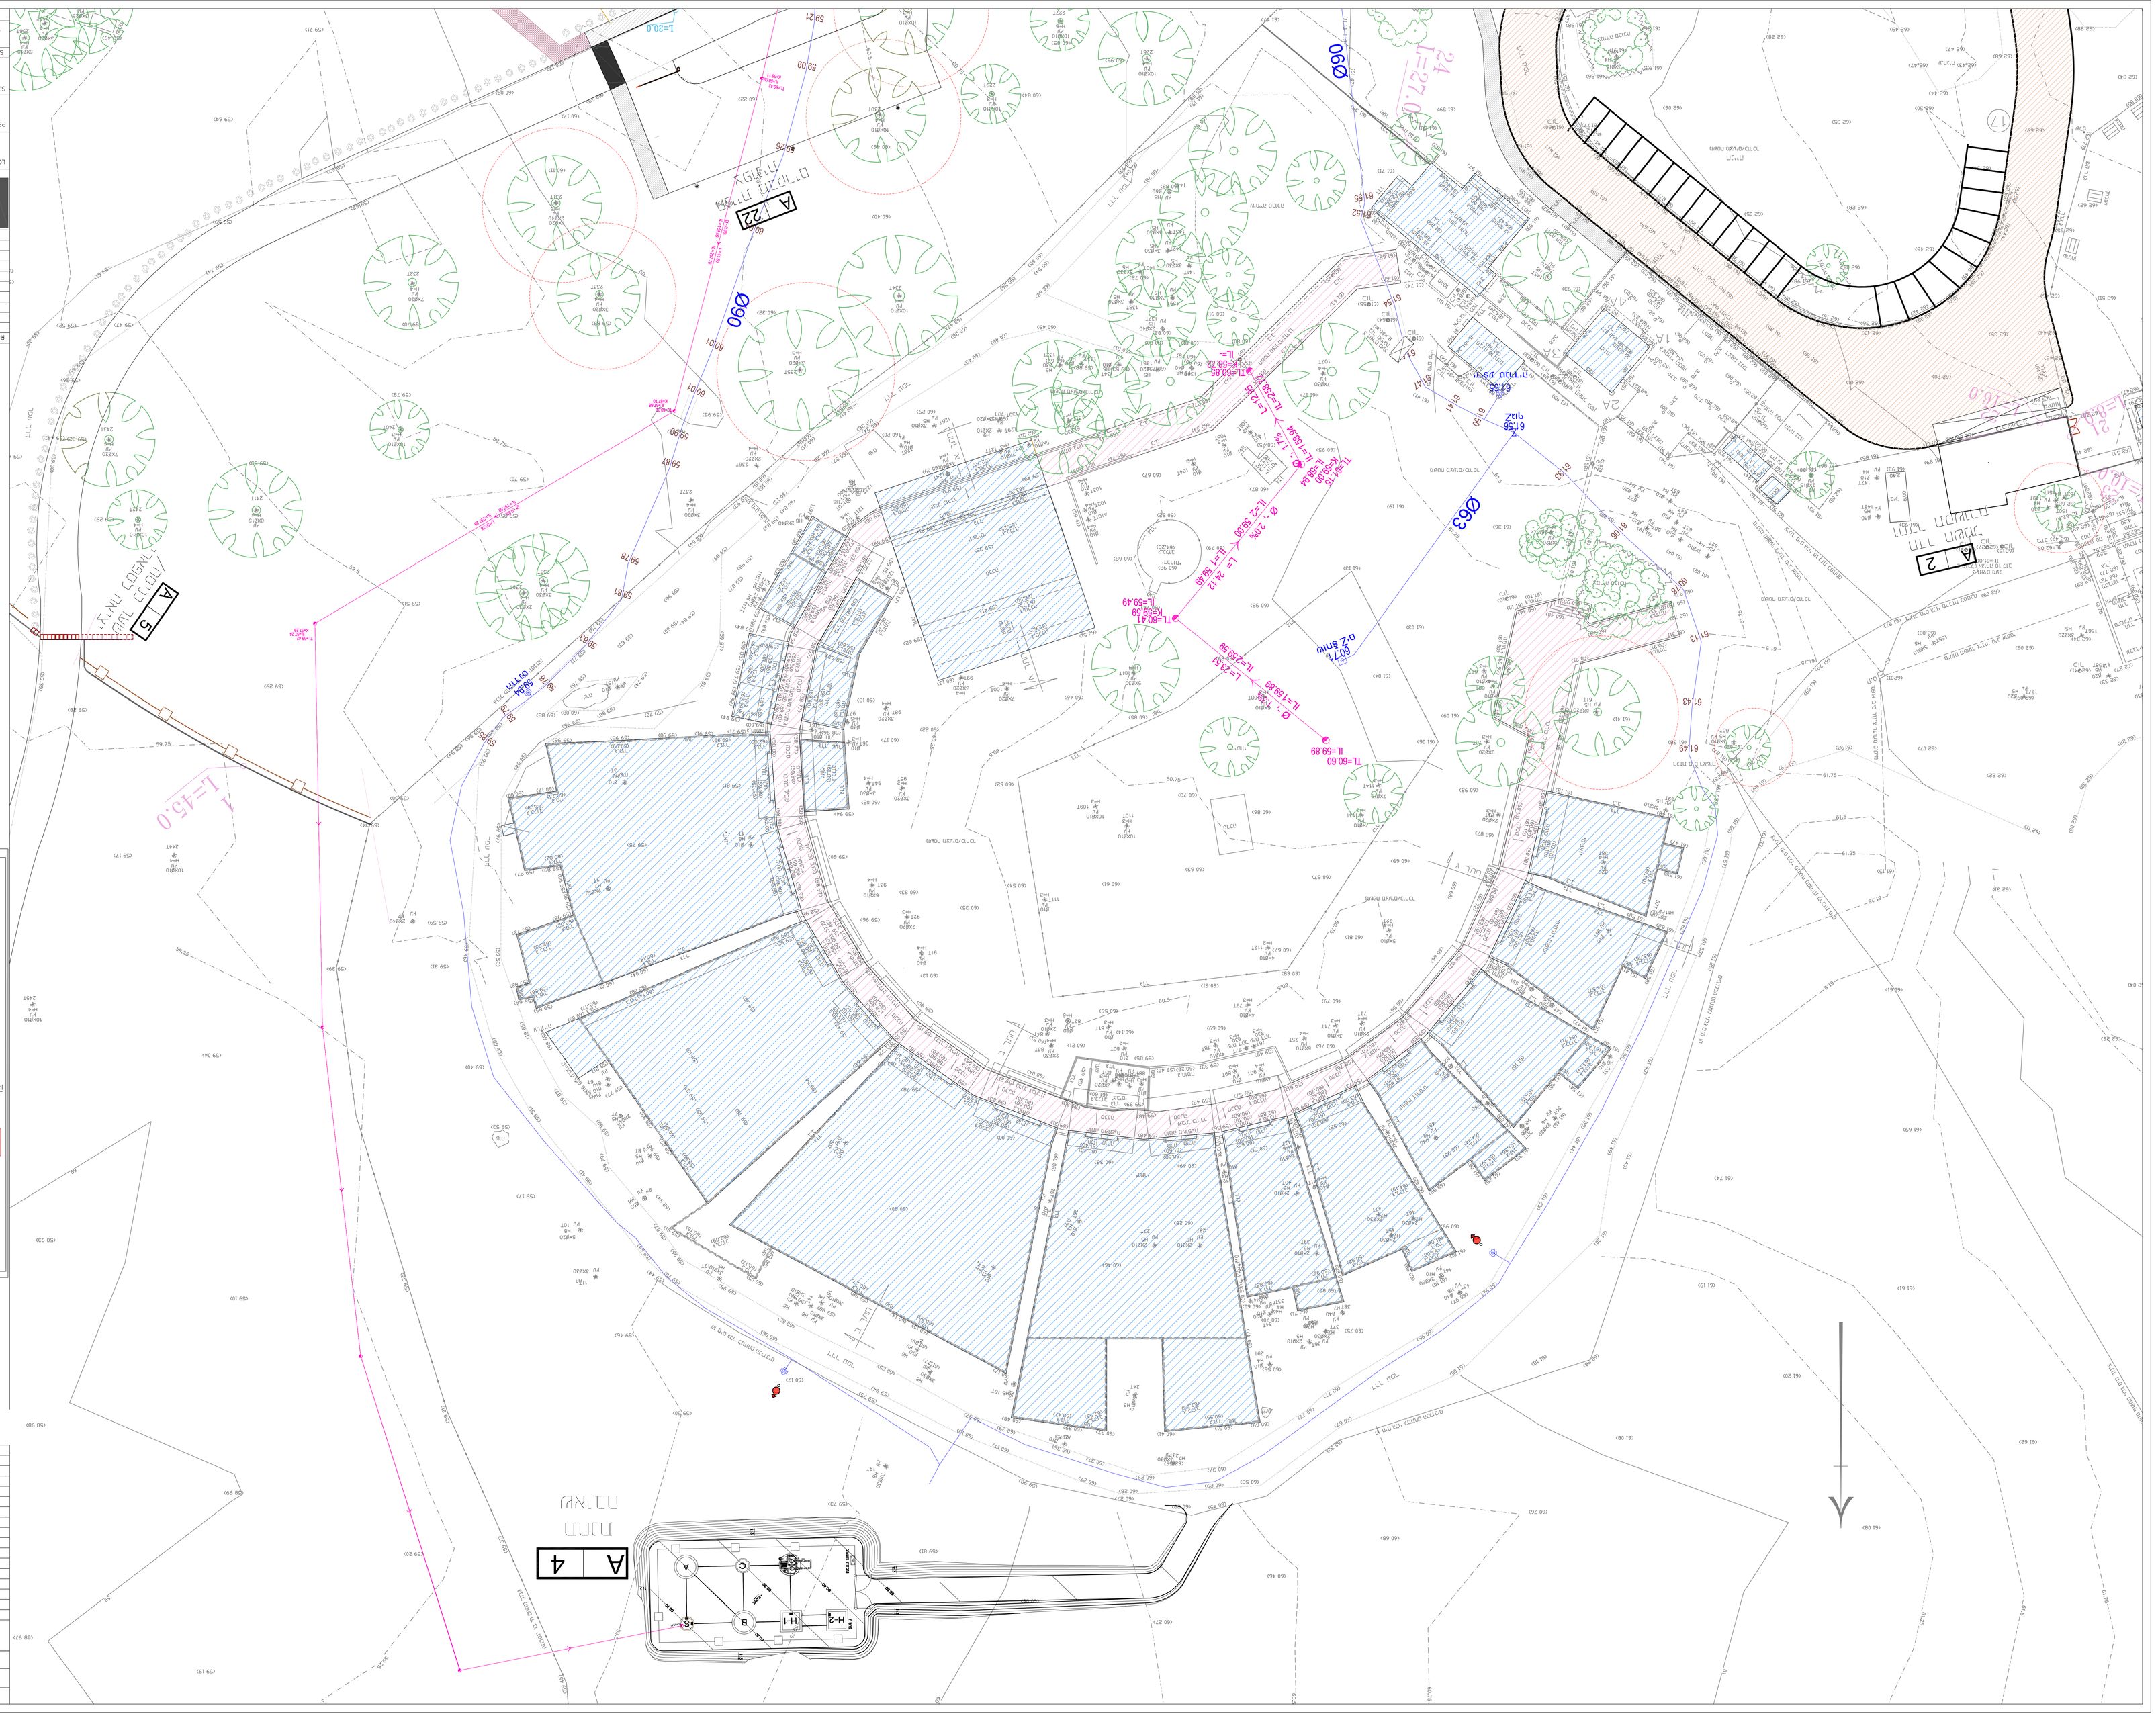

REVISIONS			DD.
- -	- - -	- -	△
- -	- - -	- -	△
---	---	-	△
---	---	-	△
---	---	-	△
---	---	-	△
---	---	-	△
- -	- - -	- -	△






