המבצע אחראי לבדיקת הפרטים והלאמתן בשטח.
על המבצע לבנות את כל הפרטים ועל כל טעות או אי התאמה יודיע למתכנן.
אין לבצע מידות עפ"י מידה מחושבת.

מס' מהות העדכון	תאריך
עדכון למכרז	19/06/25
עדכון למכרז	08/07/25
עדכון למכרז	20/07/25

תכנית מפתח :

לוח חשמל מבנה מחסן

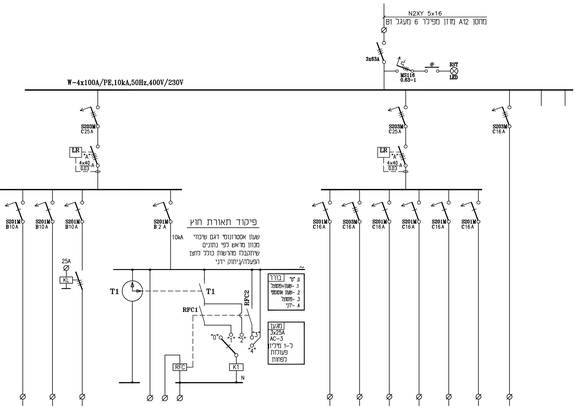

מס' מעגל	1	2	3	4	5	10	11	12	13	14	15	30		
כבלים	N2XY 3x1.5	N2XY 3x1.5	N2XY 3x1.5	N2XY 3x1.5		N2XY 3x2.5	N2XY 5x2.5	N2XY 3x2.5	N2XY 3x2.5	N2XY 3x2.5	N2XY 3x2.5	N2XY 5x2.5		
תאור	מחסן תאורת חוץ	מחסן כוחות חוץ	מחסן כוחות חוץ	רזרבי	פיקוד תאורת חוץ	מחסן תאורת חוץ	מחסן כוחות חוץ	מחסן תאורת חוץ	מחסן כוחות חוץ	מחסן כוחות חוץ	רזרבי	מחסן כוחות חוץ	30% מקום שמור	

לוח חשמל מבנה מלווים ומורים

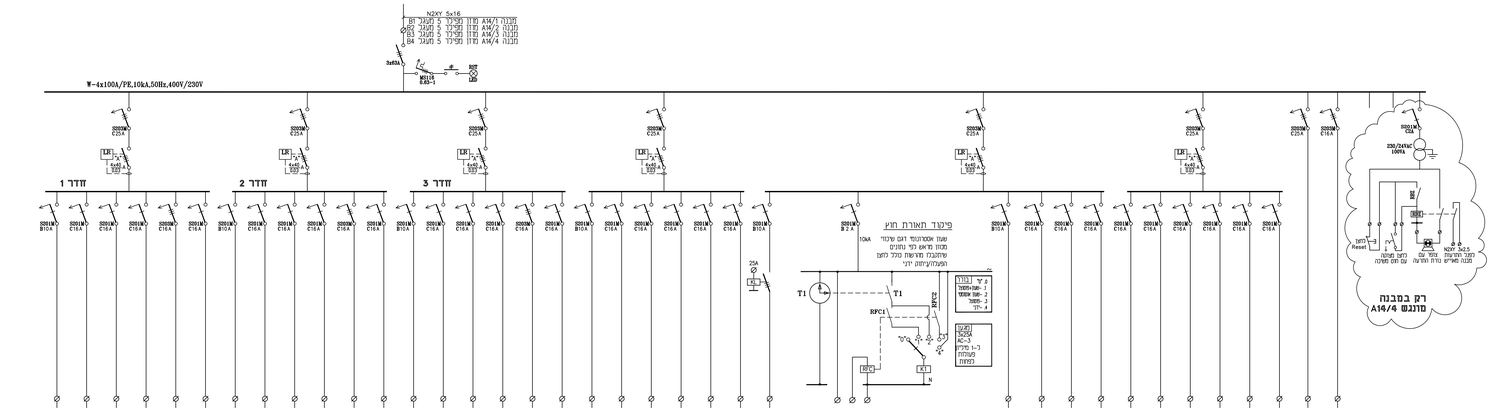

מס' מעגל	1	2	3	4	5	6	7	8	9	10	11	12	13	14	15	16	17	18	19	20	21	22	23	24	60	61	62	63	64	65	70	71	72	73	74	75	90	91		
כבלים	N2XY 3x1.5	N2XY 3x2.5	N2XY 3x2.5	N2XY 3x2.5	N2XY 5x2.5	N2XY 3x2.5	N2XY 3x1.5	N2XY 3x2.5	N2XY 3x2.5	N2XY 3x2.5	N2XY 5x2.5	N2XY 3x2.5	N2XY 3x2.5	N2XY 5x2.5	N2XY 3x2.5	N2XY 3x2.5	N2XY 3x2.5	N2XY 3x2.5	N2XY 3x2.5	N2XY 3x2.5	N2XY 3x2.5	N2XY 3x2.5	N2XY 3x2.5	N2XY 3x2.5	N2XY 3x1.5		N2XY 3x1.5	N2XY 3x2.5	N2XY 3x2.5	N2XY 3x2.5	N2XY 3x2.5	N2XY 3x2.5	N2XY 3x2.5	N2XY 3x2.5	N2XY 3x2.5	N2XY 3x2.5	N2XY 5x6	N2XY 5x2.5		
תאור	מחסן תאורת חוץ	מחסן כוחות חוץ	מחסן כוחות חוץ	רזרבי	מחסן תאורת חוץ	מחסן כוחות חוץ	רזרבי	מחסן תאורת חוץ	מחסן כוחות חוץ	מחסן תאורת חוץ	רזרבי	מחסן כוחות חוץ	מחסן תאורת חוץ	רזרבי	מחסן כוחות חוץ	מחסן תאורת חוץ	רזרבי	מחסן כוחות חוץ	מחסן תאורת חוץ	מחסן כוחות חוץ	מחסן תאורת חוץ	רזרבי	רזרבי	רזרבי	פיקוד תאורת חוץ	מחסן כוחות חוץ	מחסן תאורת חוץ	מחסן כוחות חוץ	מחסן תאורת חוץ	מחסן כוחות חוץ	מחסן תאורת חוץ	מחסן כוחות חוץ	מחסן תאורת חוץ	מחסן כוחות חוץ	מחסן תאורת חוץ	מחסן כוחות חוץ	מחסן כוחות חוץ	רזרבי	30% מקום שמור	

לוח חשמל מבנה שירותים

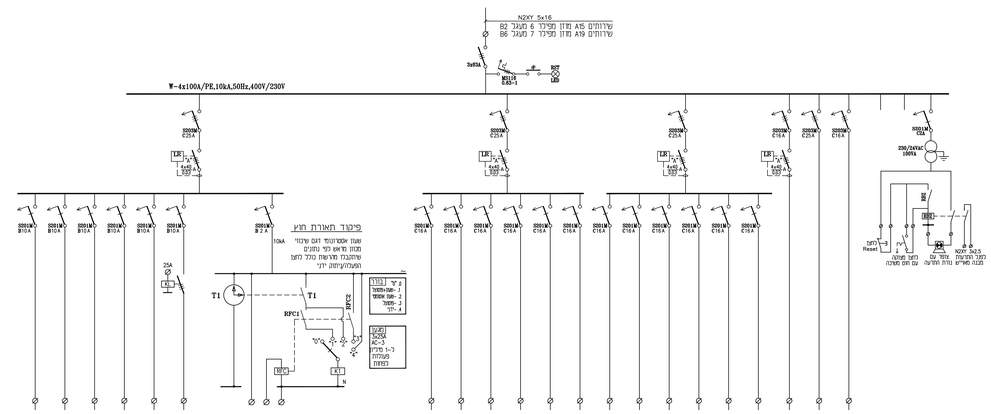

מס' מעגל	1	2	3	4	5	6	7	10	11	12	13	14	15	16	17	18	19	20	21	22	30	31		
כבלים	N2XY 3x1.5	N2XY 3x1.5	N2XY 3x1.5	N2XY 3x1.5	N2XY 3x1.5	N2XY 3x1.5		N2XY 3x2.5	N2XY 3x2.5	N2XY 3x2.5	N2XY 3x2.5	N2XY 3x2.5	N2XY 3x2.5	N2XY 3x2.5	N2XY 3x2.5	N2XY 3x2.5	N2XY 3x2.5	N2XY 3x2.5	N2XY 3x2.5	N2XY 5x2.5	N2XY 5x6	N2XY 5x2.5		
תאור	מחסן כוחות חוץ	מחסן כוחות חוץ	מחסן כוחות חוץ	רזרבי	רזרבי	רזרבי	פיקוד תאורת חוץ	מחסן תאורת חוץ	מחסן כוחות חוץ	מחסן תאורת חוץ	מחסן כוחות חוץ	מחסן תאורת חוץ	מחסן כוחות חוץ	מחסן תאורת חוץ	מחסן כוחות חוץ	מחסן תאורת חוץ	מחסן כוחות חוץ	מחסן כוחות חוץ	מחסן תאורת חוץ	מחסן כוחות חוץ	רזרבי	רזרבי	30% מקום שמור	

לוח חשמל מבנה מסבאה

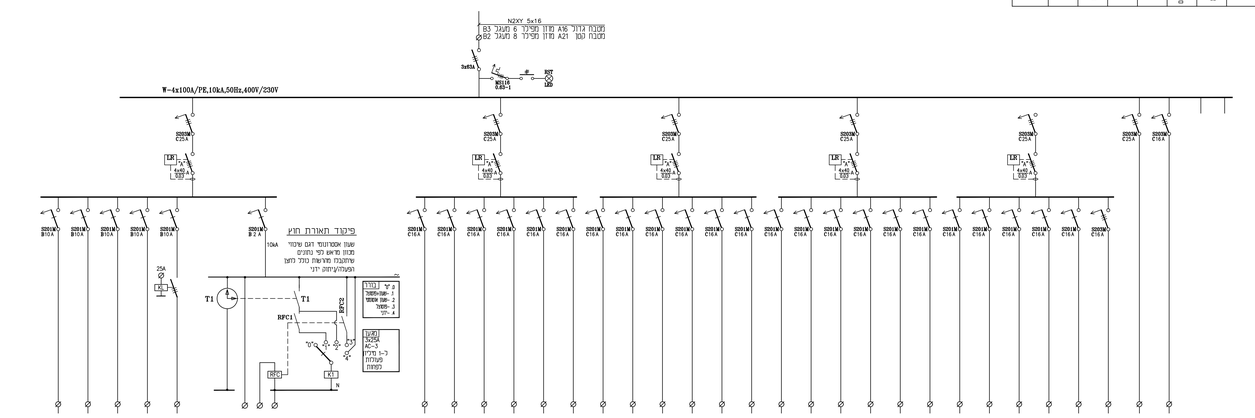

מס' מעגל	1	2	3	4	5	6	10	11	12	13	14	15	16	17	18	19	20	21	22	23	24	25	26	27	28	29	30	31	32	33	40	41		
כבלים	N2XY 3x1.5	N2XY 3x1.5	N2XY 3x1.5	N2XY 3x1.5	N2XY 3x1.5		N2XY 3x2.5	N2XY 3x2.5	N2XY 3x2.5	N2XY 3x2.5	N2XY 3x2.5	N2XY 3x2.5	N2XY 3x2.5	N2XY 3x2.5	N2XY 3x2.5	N2XY 3x2.5	N2XY 3x2.5	N2XY 3x2.5	N2XY 3x2.5	N2XY 3x2.5	N2XY 3x2.5	N2XY 3x2.5	N2XY 3x2.5	N2XY 3x2.5	N2XY 3x2.5	N2XY 3x2.5	N2XY 3x2.5	N2XY 3x2.5	N2XY 3x2.5	N2XY 5x2.5	N2XY 5x6	N2XY 5x2.5		
תאור	מחסן כוחות חוץ	מחסן כוחות חוץ	מחסן כוחות חוץ	רזרבי	רזרבי	רזרבי	פיקוד תאורת חוץ	מחסן תאורת חוץ	מחסן כוחות חוץ	מחסן תאורת חוץ	מחסן כוחות חוץ	מחסן תאורת חוץ	מחסן כוחות חוץ	מחסן תאורת חוץ	מחסן כוחות חוץ	מחסן תאורת חוץ	מחסן כוחות חוץ	מחסן תאורת חוץ	מחסן כוחות חוץ	מחסן כוחות חוץ	מחסן תאורת חוץ	מחסן כוחות חוץ	מחסן כוחות חוץ	מחסן תאורת חוץ	מחסן כוחות חוץ	מחסן תאורת חוץ	מחסן כוחות חוץ	מחסן תאורת חוץ	מחסן כוחות חוץ	מחסן כוחות חוץ	מחסן תאורת חוץ	רזרבי	רזרבי	30% מקום שמור	

לוח חשמל מבנה מרחב מוגן A23

24 משומות כדוגמת AA-24 ע.ר.ג. פלסם

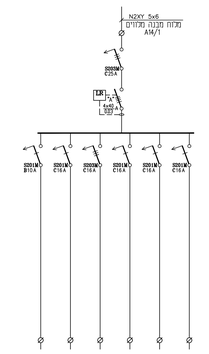

מס' מעגל	1	2	3	4	5	6
כבלים	N2XY 3x1.5	N2XY 3x2.5	N2XY 5x2.5	N2XY 3x2.5	N2XY 3x2.5	N2XY 3x2.5
תאור	מחסן מדוים	מחסן מדוים	מחסן מדוים	מחסן מדוים	מחסן מדוים	רזרבי

לוח חשמל מבנה מרחב מוגן A24

24 משומות כדוגמת AA-24 ע.ר.ג. פלסם

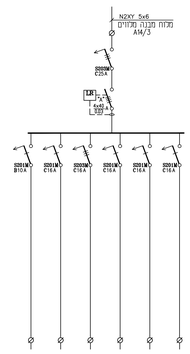

מס' מעגל	1	2	3	4	5	6
כבלים	N2XY 3x1.5	N2XY 3x2.5	N2XY 5x2.5	N2XY 3x2.5	N2XY 3x2.5	N2XY 3x2.5
תאור	מחסן מדוים	מחסן מדוים	מחסן מדוים	מחסן מדוים	מחסן מדוים	רזרבי

הערות:

***לחלן תוצרת הערותנו לביצוע לוחות החשמל.**
דרישות מפורטות ראה פרק "08.07" של מפרט הבין משרדי 08 (מהדורה חעדכנית)
וכן פרק "לוחות חשמל" של המפרט מסכי המיוחד (מסמך ג' 2)


תוכן :
רשתות הטבע והגנים

שם המבנים :	חי בר יטבתה
מס' המבנים :	1633
שם התכנית :	לוחות חשמל מבנים שכב ' ב
מס' גיליון :	1633B-20
מהדר :	
גרסה מדה :	
נעיון :○	לאישור :○	למכרז :●	לביצוע :○
תאריך : 04/09/24	מהדורה : 3

משרד מתכנן :
מהנדסים יועצים
רח' יהודה הנחתום 4, באר שבע | כל : 08-6230366
ת.ד. 806, מיקוד 8410002 | פקס : 08-6289117 | anheng@bezeqint.net

תוכנן ע"י :	ארנון	מוכר ע"י :	ארנון
שרטט ע"י :	מיכאל	אושר ע"י :	נ. הלונגה
שם טבע :	1633B-20	תאריך עדכון :	20/07/25