


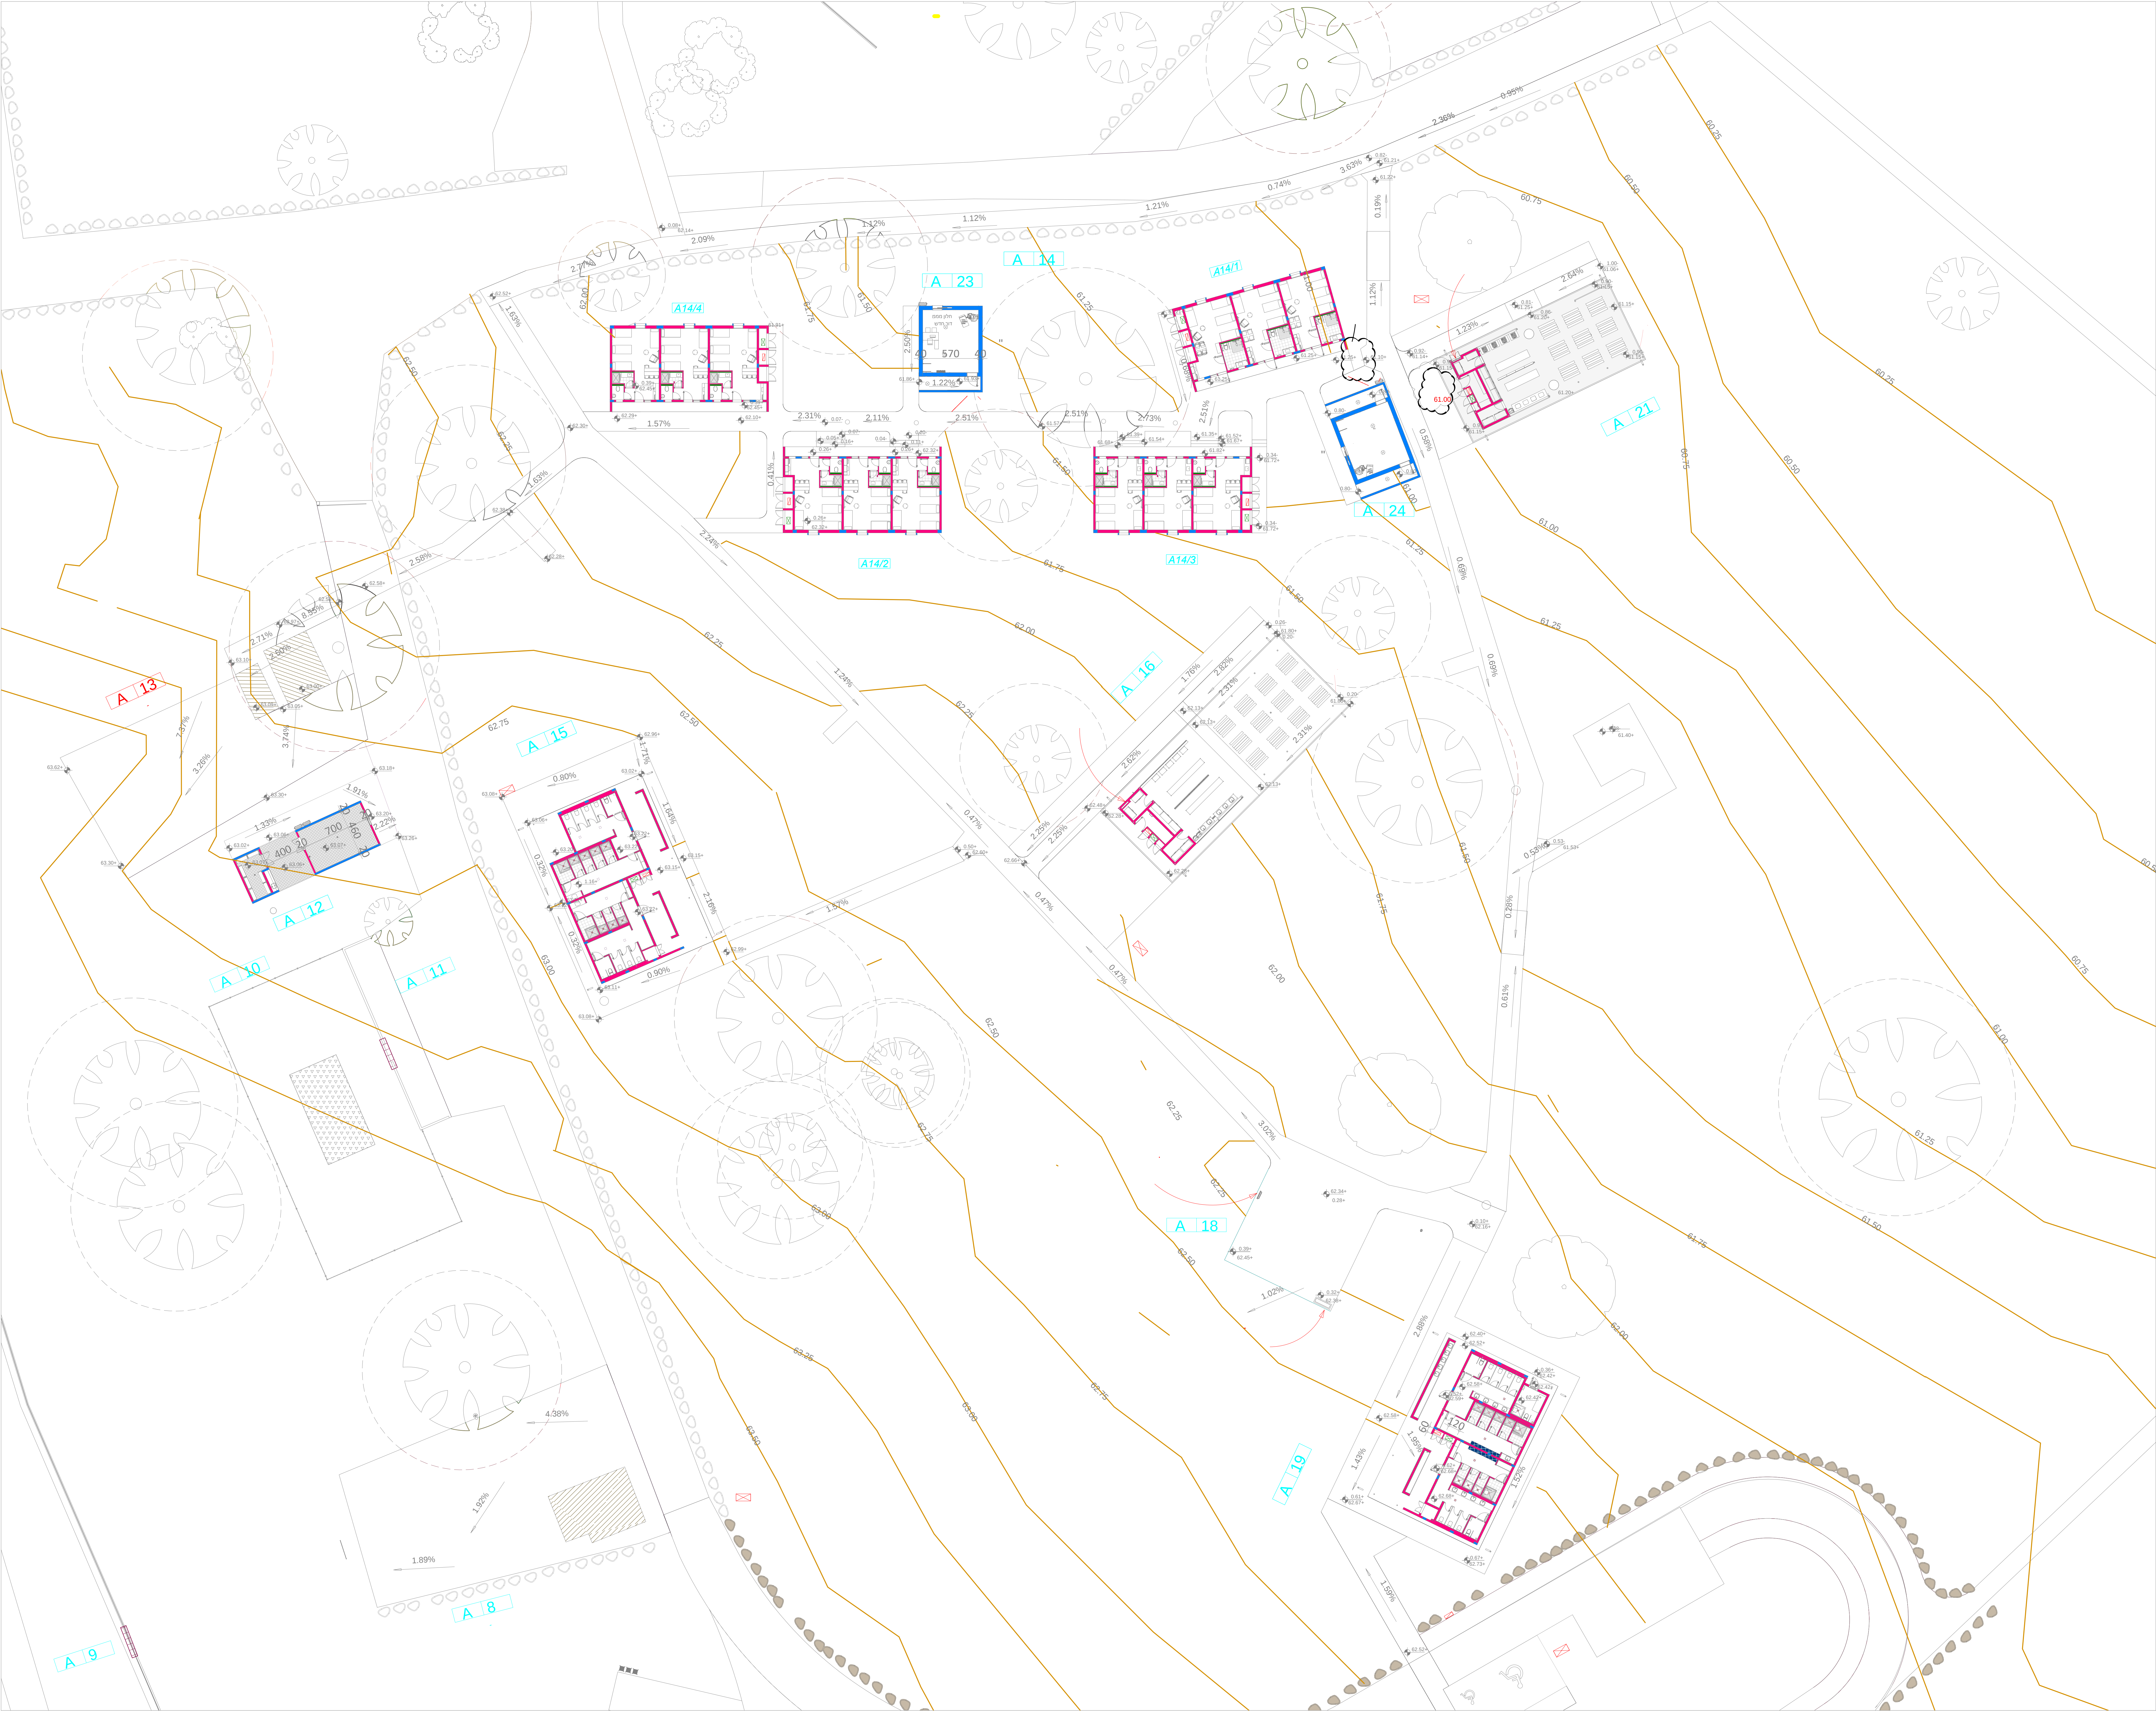


י. עזריאל הנדסה ופרויקטים 1989 בע"מ
הנדסה ופרויקטים
1989 בע"מ
02-6723304 :טל. 02-6723303 :פקס 02-6723304 :פיקס
E-mail: info@yazariel.com


חניון לילה-חי בר יוטבתה
מערכת מיזוג אוויר ואוורור
מפת המצאות

1:50	מסלול	חומר	12.03.2024
