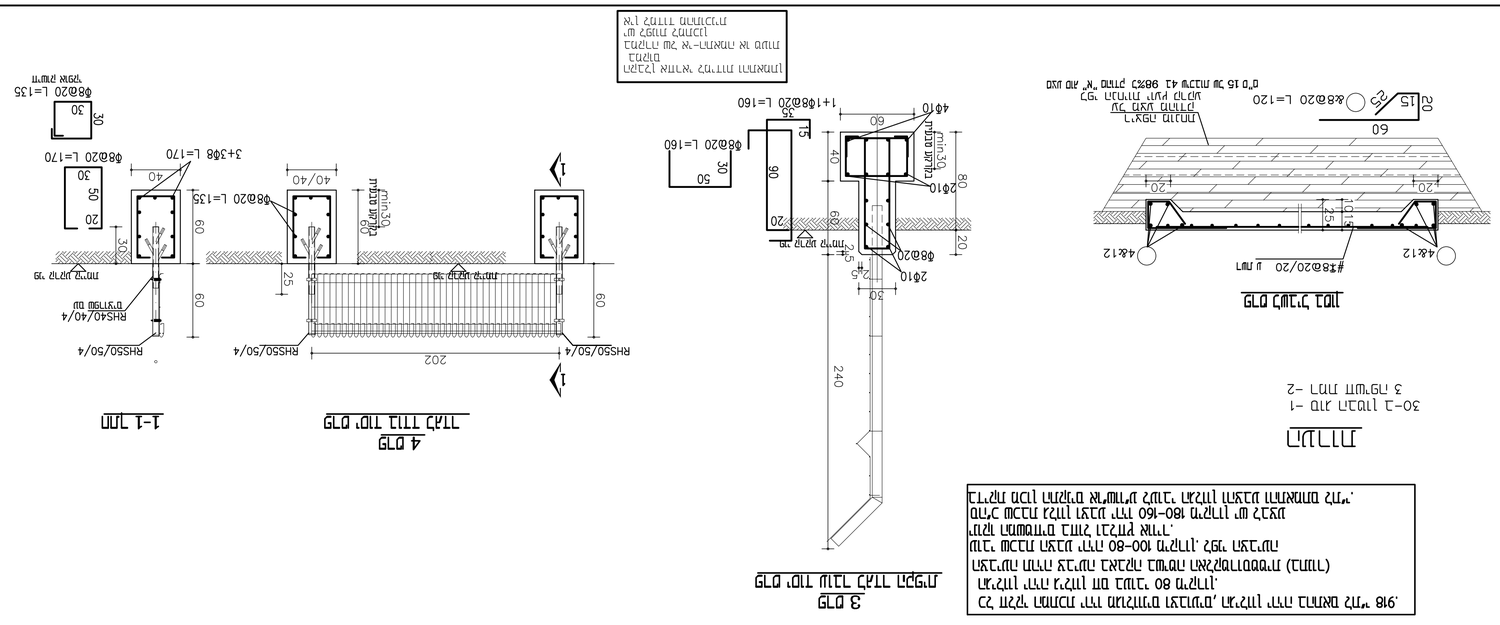
3 פרט
4 פרט
1-1 חתך
פרט מדרון
20-13G-pituach
מרכז הנדסי
מרכז הנדסי
מרכז הנדסי