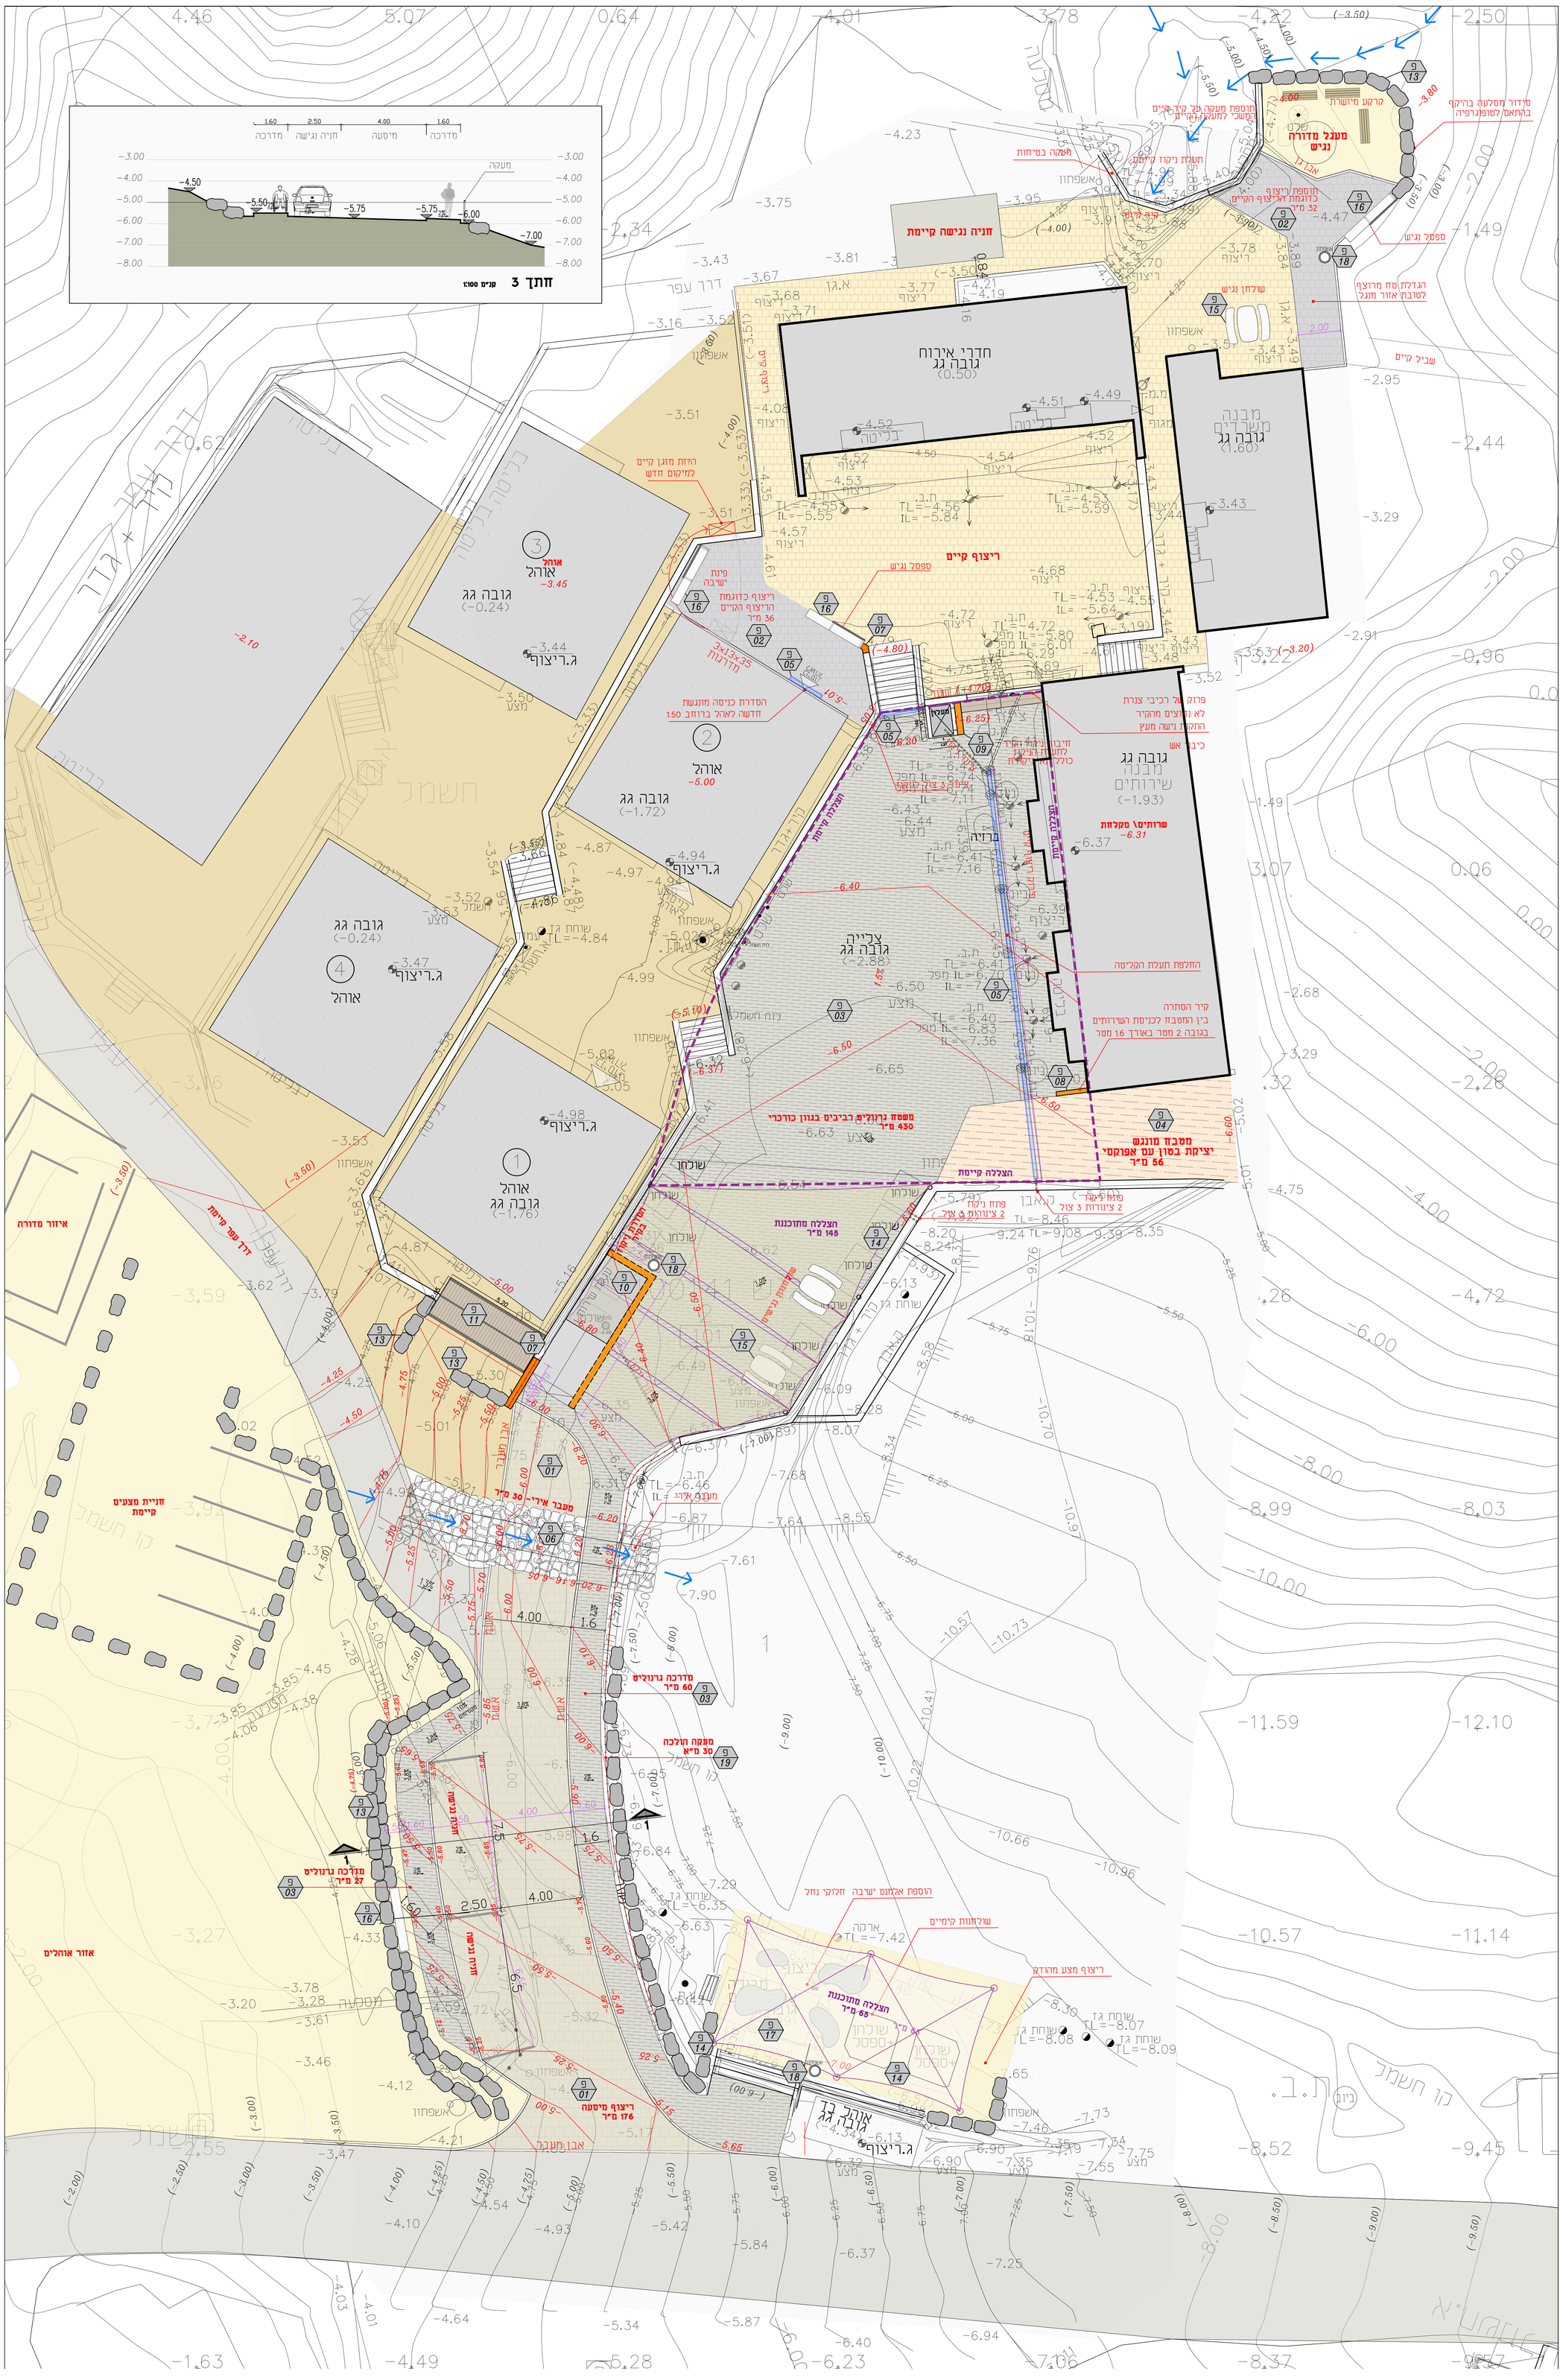

מקרא:

- גבול מגרש
- גובה קיים (29.25)
- גובה מתוכנן 29.25
- קיר מתוכנן 285.75 ב.נ
- מעקה בטיחות ע"ג קיר
- אבן שפה כביש מונמכת
- מדרגות
- תעלת ניקוז
- קולטן
- ריצוף קיים- אבן משתלבת
- ריצוף אבן משתלבת-
- כדוגמת הקיים בשטח
- ריצוף מדרכה/ רחבה -גרנוליט
- ריצוף מטבח בטון אפוקסי
- ריצוף מיסעה- אבן משתלבת
- במת עץ למזרונים
- כיוון ניקוז
- מעבר אירי
- שולחן מונגש מבטון
- סימון מיקום אשפתון
- הצללה

רשימת פרטים

1. ריצוף מיסעה ואבן שפה כביש
2. רחבה מרוצפת ואבן גן
3. ריצוף גרנוליט- רחבה ומדרכות
   מכסה שוחה חשוף ליציקת גרנוליט
4. ריצוף בטון אפוקסי למטבח חיצוני
5. תעלת ניקוז טרומית
6. מעבר אירי
7. קיר מאבן לקט
8. קיר הפרדה בין מטבחון חיצוני לכניסה לשירותים
9. קיר מעלון ונישה לברזים
10. פרט הנמכה לעגלת ממכר
11. במת הגבהה למזרונים
13. מיסלעה
14. הצללה
15. מערכת ישיבה מבטון
16. ספסל ישר פס נגיש
17. אלמנט ישיבה חזקוקי נחל
18. אשפתון
19. מעקה הולכה

הערות:

1. יש לסמן את עבודות הפיתוח ולקבל אישור אדריכל הנוף, המפקח והמזמין לפני המשך עבודה.
2. על הקבלן להמציא אישור קונסטרוקטור
3. אישורי קונסטרוקטור כלולים במחירי היחידה

רשות הטבע והגנים

שם הפרוייקט

רשות הטבע והגנים הלאומיים

גן לאומי מצדה מערב

לקיון	המסמכים אותרים לבדיקת הפיתוח והבנתם ולהתאמה במקום.		
לאישור	עליו להודיע למתכנן על כל סטיה אם אי התאמה.		
	אין לקבל סיחות עי סידה בשרטוט.		
	המסמך הוא רכושו הבלעדי של האדריכל		
מהדורה	מספר תוכנית	תוכן הגליון	
לסכרה	01	חנגשת חזיון לילה	
	תאריך	אחראי	קנה מידה	בקר
לתצוגה	10.05.2026	יערה	1:100	נמרוד
שם קובץ		גודל גליון	
mezada- np-nof-23		00	

אמדו אדריכלות נוף בע"מ
077-2018275 | 077-2018274
office@amado-la.co.il
המיסדים 19, זכרון יעקב. 3091053