

הערות:

- על הקבלן לוודא שהתכניות מבוצעות על פי המתור כחוק.
- הקבלן אחראי לדיווח על כל סטיה מהיתר הבניה.
- המבצע אחראי לבדיקת התכנית ולהתאמתן למקום.
- בכל מקרה שמתגלה סטייה או אי התאמה עליו להודיע למתכנן.
- אין לקבוע מידות על ידי מדידה בשרטוט.
- המבצע אחראי לכך שכל האלמנטים והאבזרים עומדים בדרישות חוק התכנון בניה והונם בעלי חז תכן ישראלי.
- מהנדס וואו יועץ אשר שמו רשום מעל שם האדריכל בתכנית זו, נושא לבדו באחריות המקצועית והחוזית לתכנית.
- התכנית והרעיונות הגלומים בתכנון הם רכושו של המתכנן ואין לעשות בכך שימוש ללא אישור.
- יש לקרוא תכנית זו ביחד עם תוכניות יעצים רלוונטיות ותכנית קונסטרוקציה

שינויים:

מס.	תאור	תאריך	חתימה

המקום/המזמן : Location/Client



שם הפרויקט: Project Name:

חניון לילה חי בר יטבתה

מס' הגיליון: Sheet Name:

מבנה שירותים ראשי מספר 03 (A-15) אריחים מצוירים

1300 (03) Sheet №

קני"מ: Scale:

As indicated

תאריך: Date:

04/08/2025 15:33:30

אחראית: Checked By:

Designer


שרטטה: Drawn By:

שחר



מס' גרסה

Weinstein Vaadia Architects
וינשטין ועדיה אדריכלים

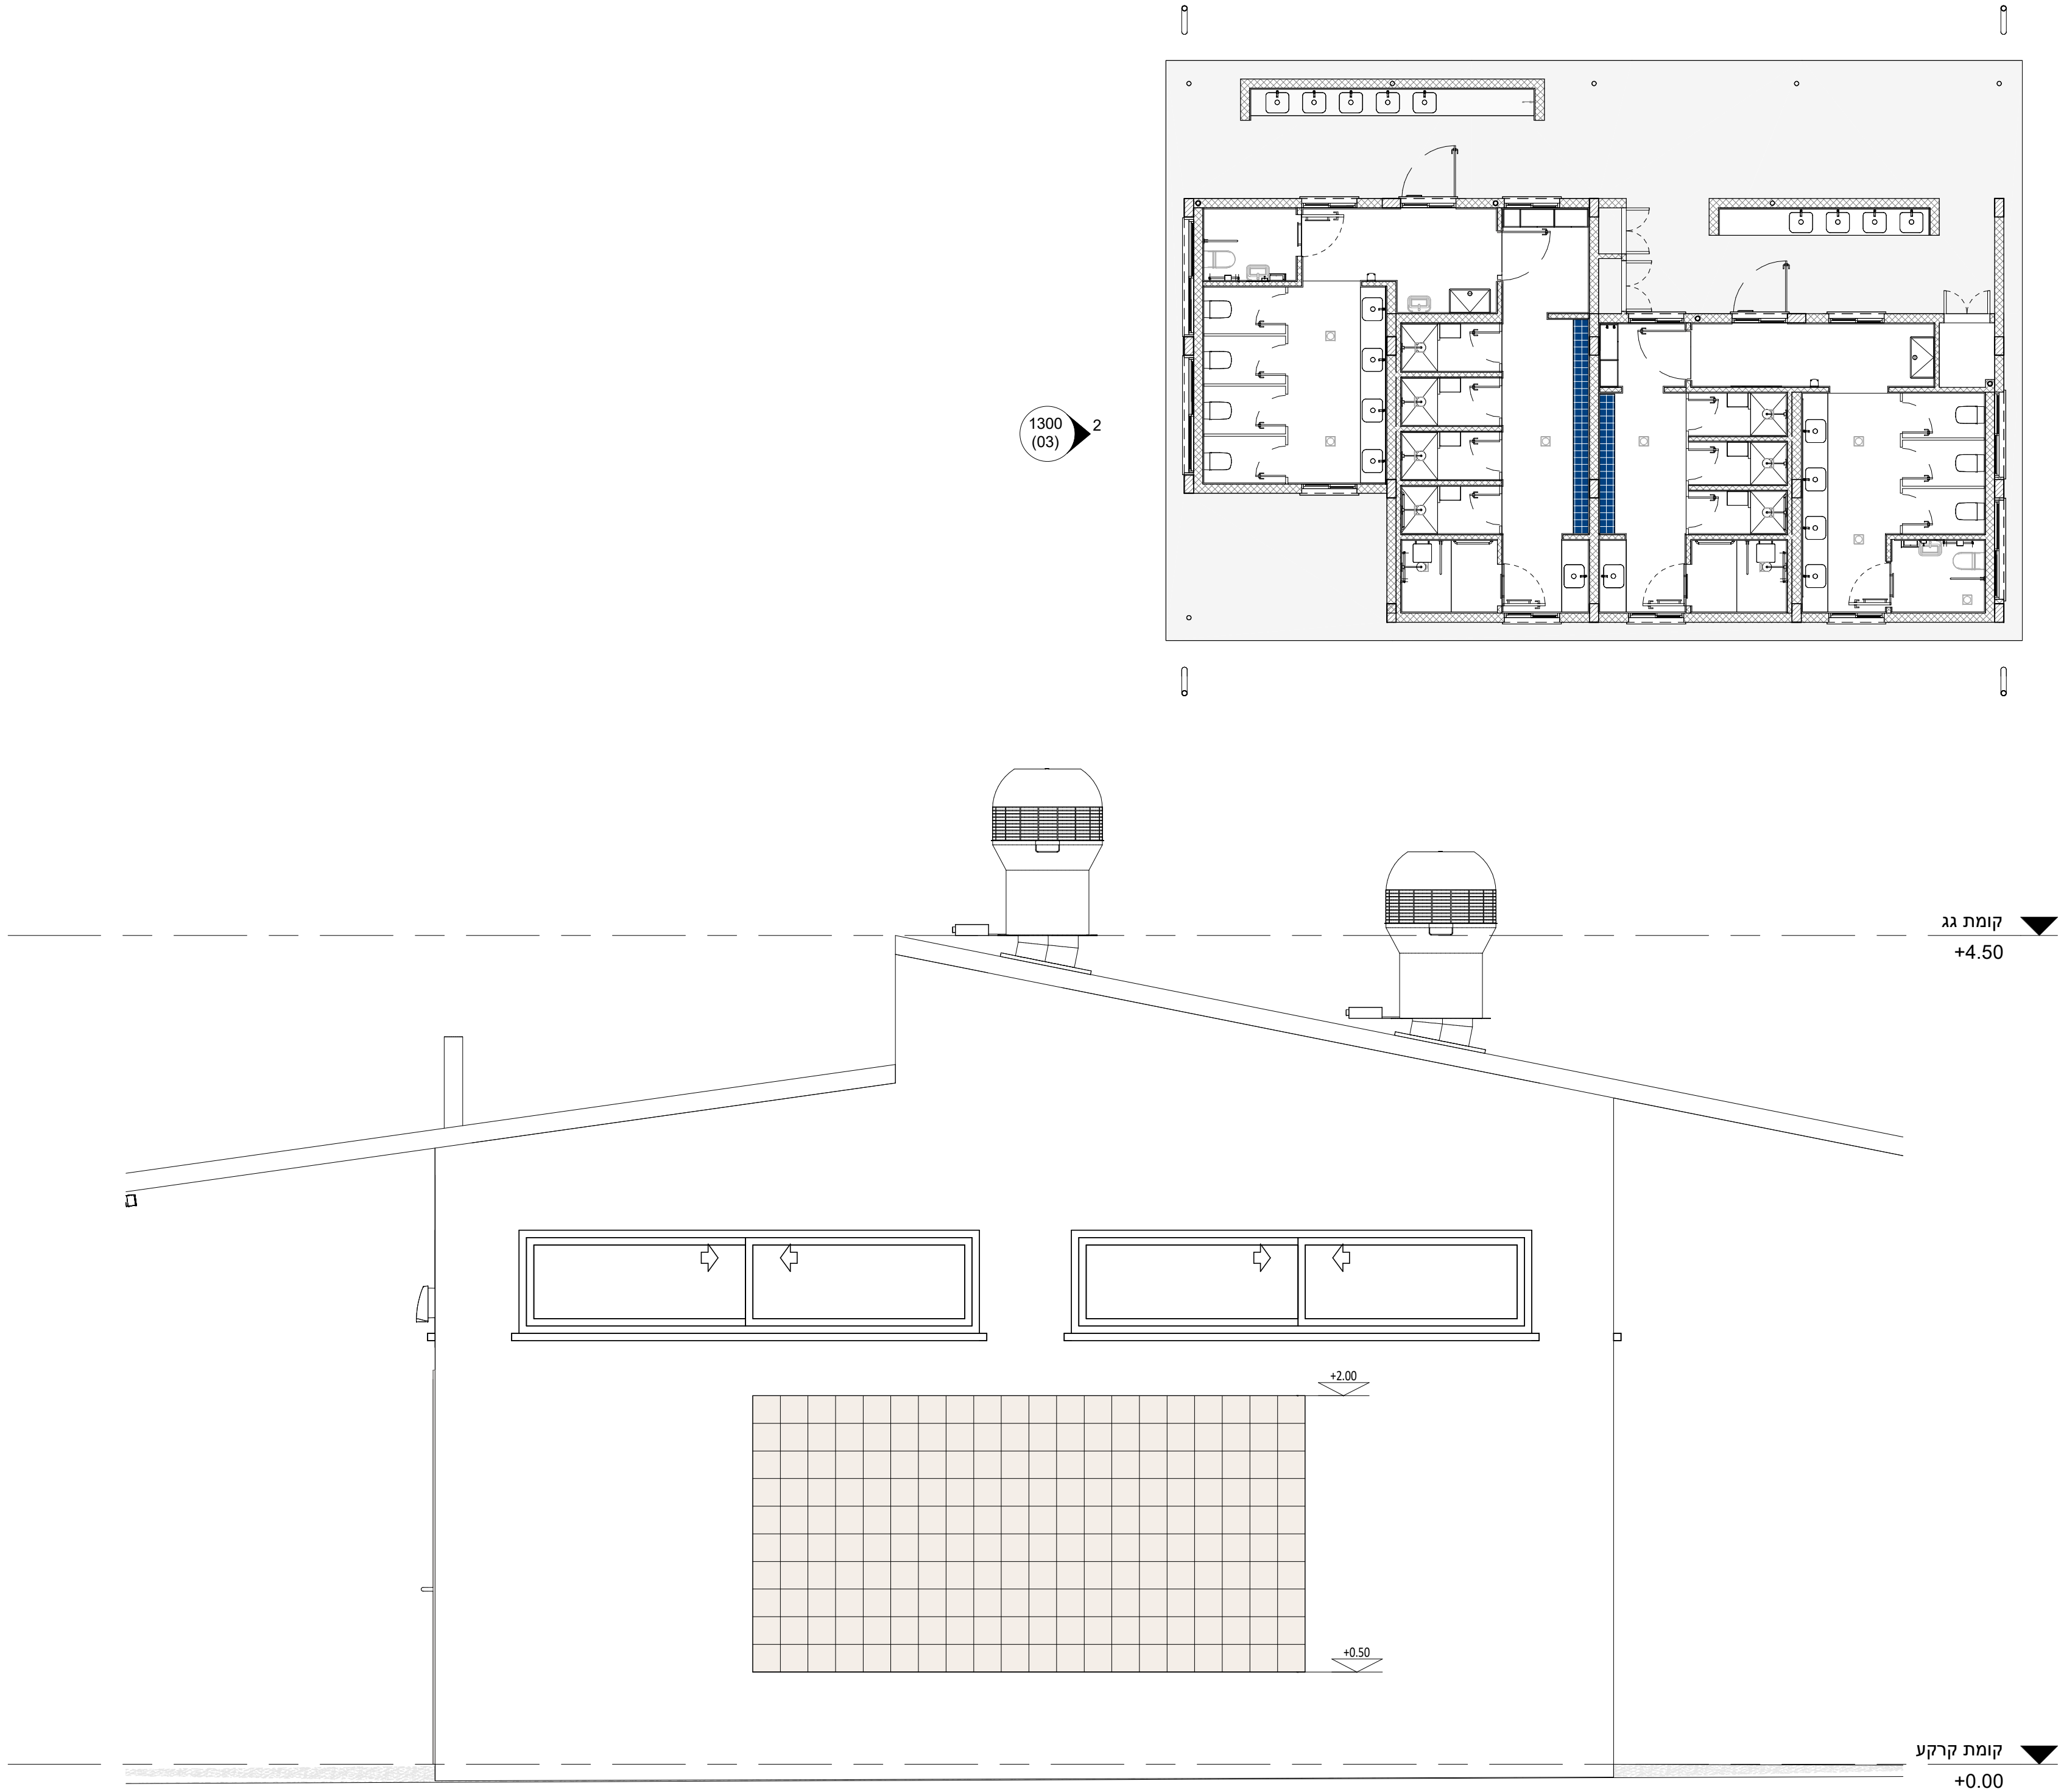

קומת קרקע
+0.00

קומת גג
+4.50

פריסות אריחים מצוירים
1 : 100