


הערות:

 קונסטרקציה


שינויים:

מס.	תאור	תאריך	חתימה

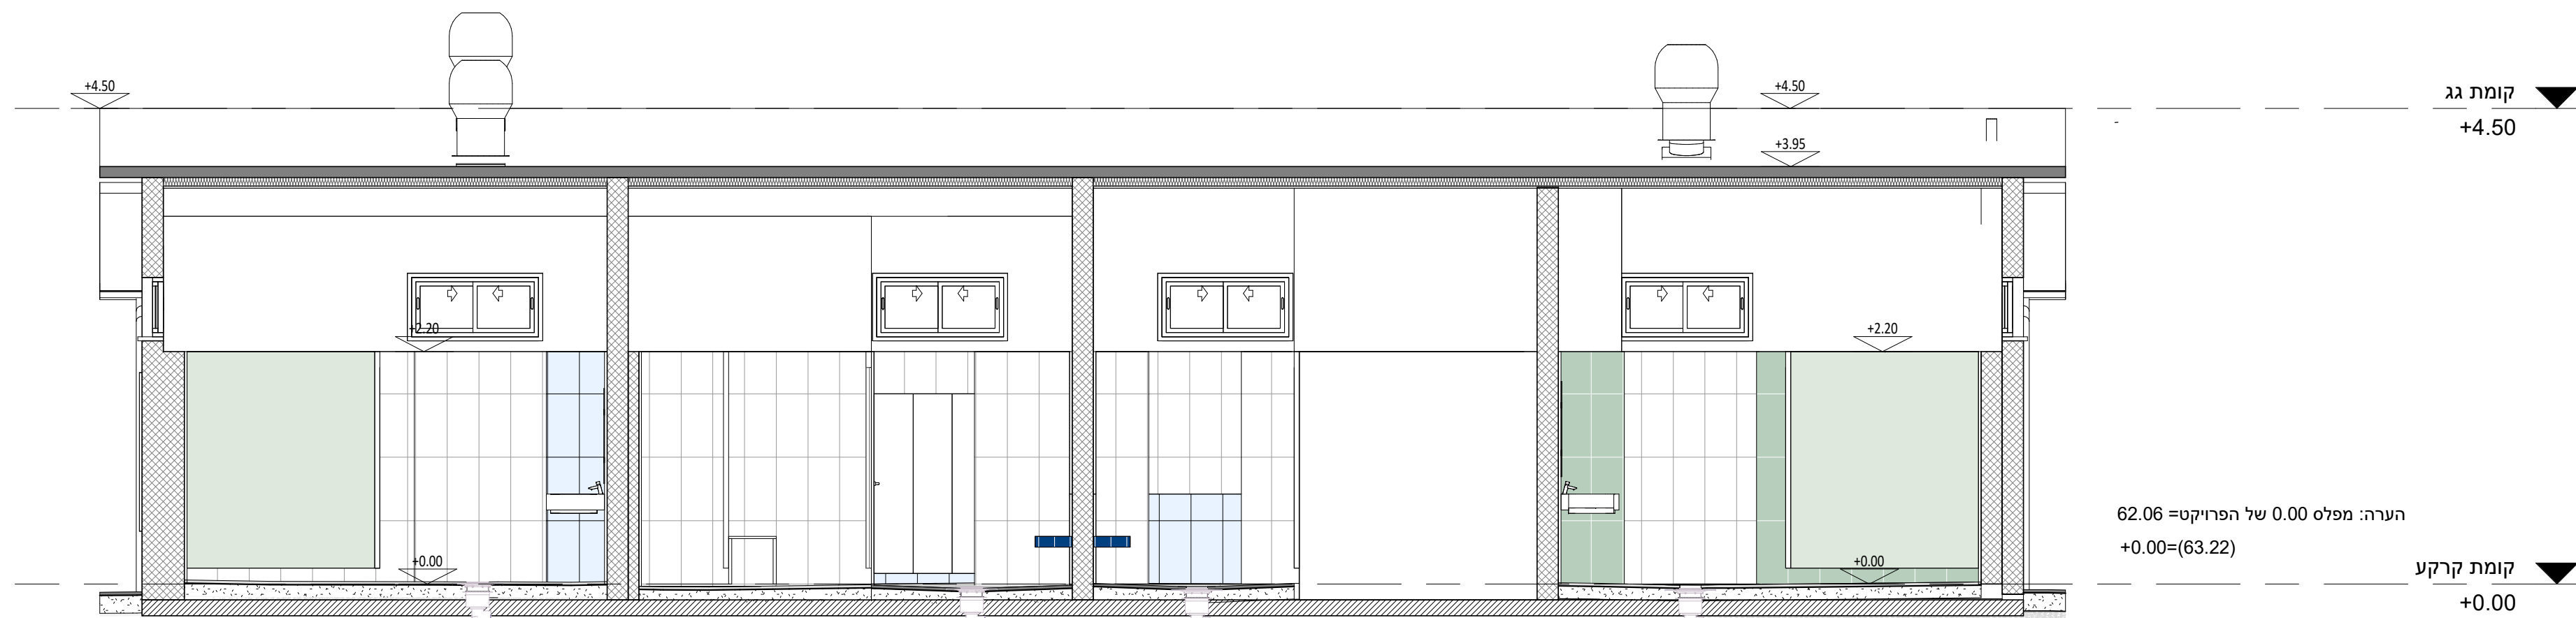

A-A חתך

1 : 50

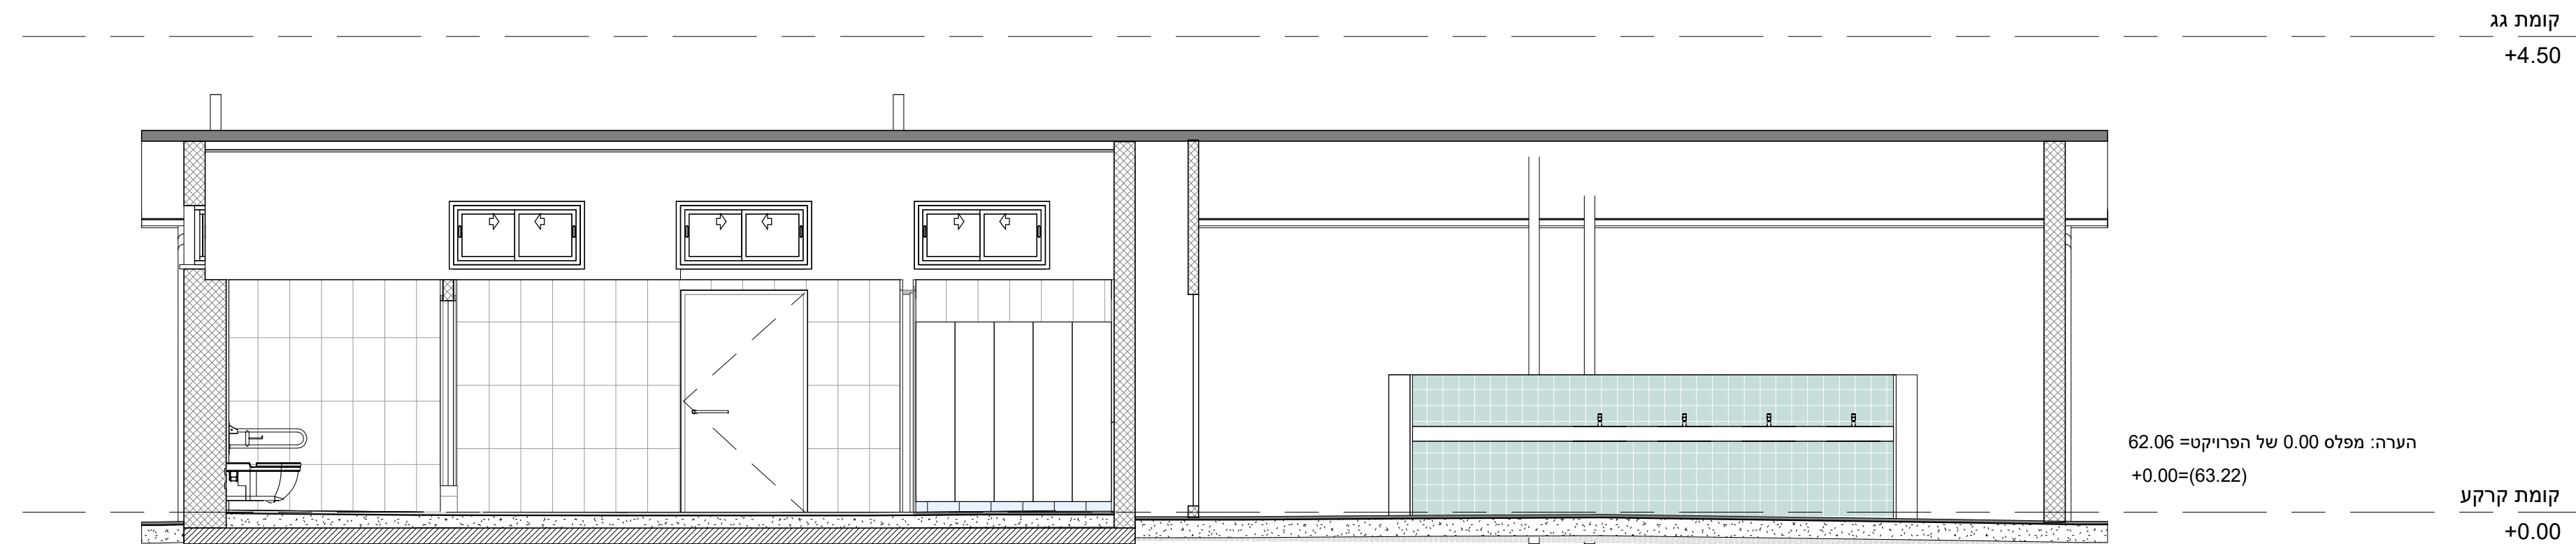

B-B חתך

1 : 50




לעיין למכר לביצוע
 מס' גרסה

Weinstein Vaadia Architects וינשטין ועדיה אדריכלים