


הערות:

- על הקבלן לוודא שהתכנית מבוצעת על פי המوتر כחוק.
- הקבלן אחראי לדיווח על כל סטיה מהיתר הבניה.
- המבצע אחראי לבדיקת התכנית ולהתאמתן למקום.
- בכל מקרה שמתגלה סטייה או אי התאמה עליו להודיע למתכנן.
- אין לקבוע מידות על ידי מדידה בשרטוט.
- המבצע אחראי לכך שכל האלמנטים והאביזרים עומדים בדרישות חוק התכנון בניה והרעם בע"י חוק תכנון ישראלי.
- מהנדס לאו יועץ אשר שמו רשום מעל שם האדריכל בתכנית זו, נושא לבדו באחריות המקצועית והמוזית לתכנית.
- התכנית והרעיונות הגלומים בתכנון הם רכוש של המתכנן ואין לעשות בכך שימוש ללא אישור.
- יש לקרוא תכנית זו ביחד עם תוכנית יעצים רלוונטיות ותכנית קונסטרוקציה

שינויים:


מס.	תאור	תאריך	חתימה

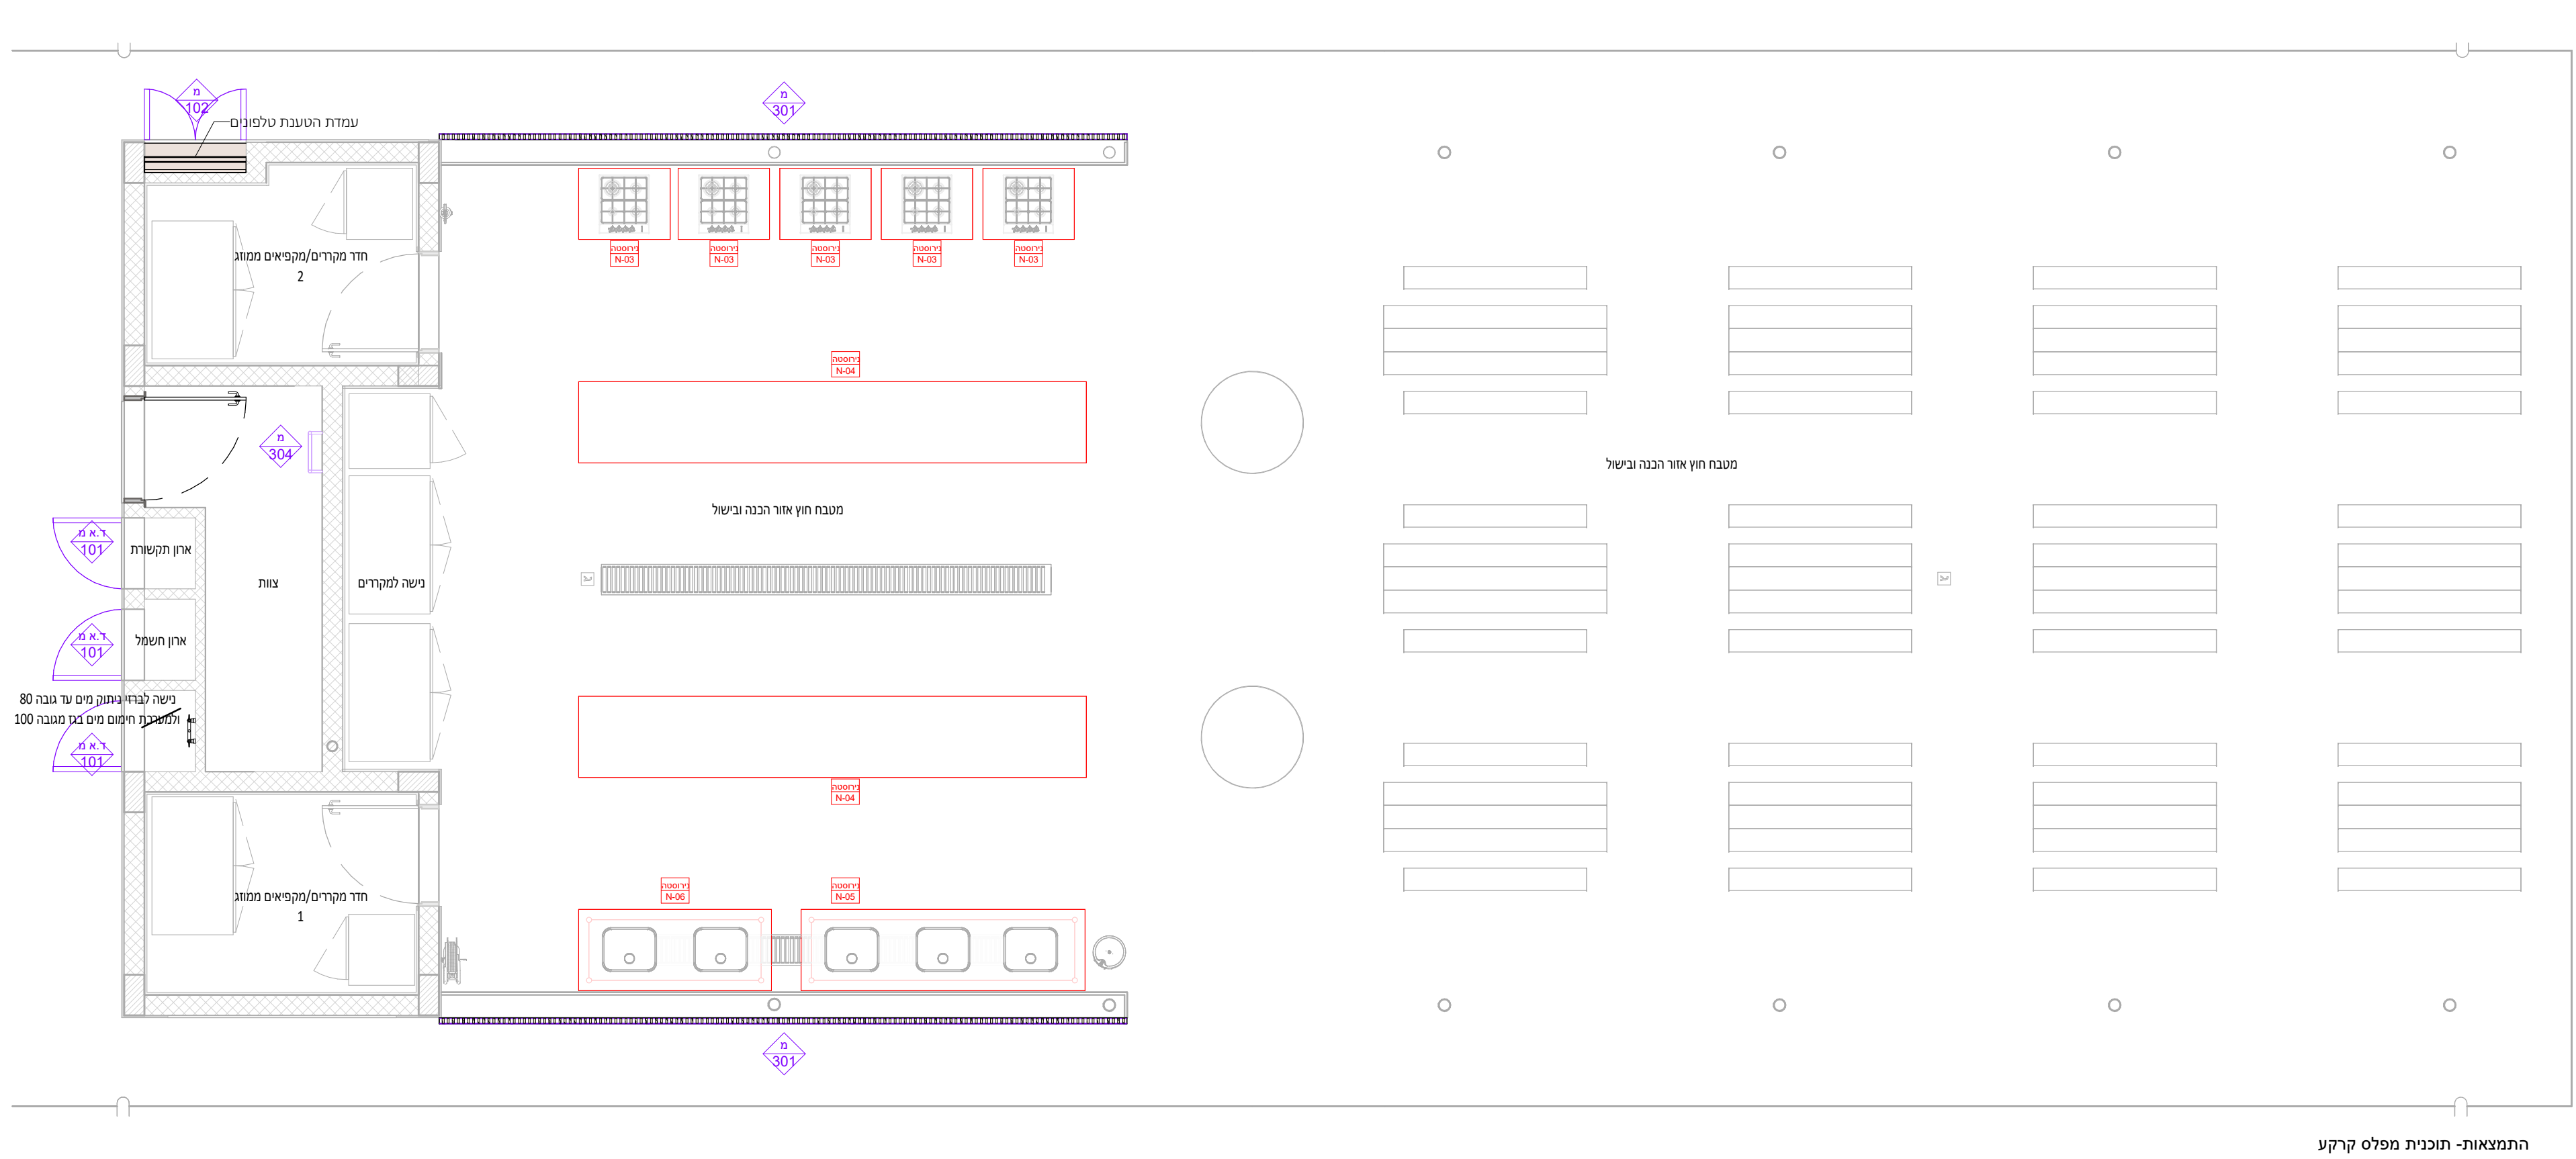


Type Mark	אביזר	כמות	חומר מילוי	גובה	רוחב	חברה/יצרן	גמר	הערות
04.10	דלת פח מסגרות	2		210	100	א.רגל או ש"ע דגם 2140-1		על הקבלן לספק שרטוטי עבודה לפי חובר בן משרכות האלמנטים/קירות בונים למערכת דלת פח עם משקוף נירוסטה
04.11	דלת פח מסגרות למחסן	1		210	105	א.רגל או ש"ע דגם 2140-1		על הקבלן לספק שרטוטי עבודה לפי חובר בן משרכות האלמנטים/קירות בונים למערכת דלת פח עם משקוף נירוסטה
101	דלת מסגרת לנישה סגנית	3		200	70	פלז או ש"ע	פח צבוע בתנור בגוון לבחירת האדריכל	משקוף מורכב ממסגרת מלבנית ממפוחלים מכופפים מגולוטים 1.25 מ"מ
102	דלת מסגרת לנישה סגנית	2		105	50	פלז או ש"ע	פח צבוע בתנור בגוון לבחירת האדריכל	משקוף מורכב ממסגרת מלבנית ממפוחלים מכופפים מגולוטים 1.25 מ"מ
103	פח מעבר למפלס מעב מוגב מוגנים	1			65			על הפח לעמוד בגלל ת"י רלוונטי. יש לקבל שרטוטי עבודה מקבלן לאישור סופי מול קונס ואדריכלות
201	תריס תפפה להכנסה והוצאת אוויר	2		50	330	תריס שבנק או ש"ע	אלמנטים בגוון לבחירת אדריכל מקטלוג ראל	
301	מחיצת במבוק	2		125	675	לפי פרט	לפי פרט	קריש במבוק צבועים בלכה חוץ ע"ב מים. מסגרת מחבת מגולונית וצבועה בתנור בגוון לבחירת האדריכל
302	תעלת מחבת לניקה מי גשם	2			2517	לפי פרט	לפי פרט	לפי פרט בגיליון 3. 160. כולל אביזרי חובר
303	תעלת מחבת לבליה חשמל	2			1980	לפי פרט	לפי פרט	לפי פרט בגיליון 3. 160. כולל אביזרי חובר
304	סולם לפתח נישה לשערכות מ"א	1		200	50	סולמות הצבי ישראל או ש"ע	ברז לאביזרי התקנה ממתכת	סולם למעבר אופקי בחדר 2 חזיתות כל אחת בגובה של שלושה וחצי מטר כולל אביזרי התקנה

Type Mark	אביזר	כמות	גובה	רוחב	אורך	חברה/יצרן	גמר	הערות
N-03	משטח נירוסטה דגלי	5	90	70	90			
N-04	משטח נירוסטה דגלי	2	90	80	500			
N-05	משטח נירוסטה דגלי	1	90	80	280			
N-06	משטח נירוסטה דגלי	1	90	80	190			

משטח נירוסטה כולל חיבורים במסגרת האזור כולל פניו מתאים לכ"י

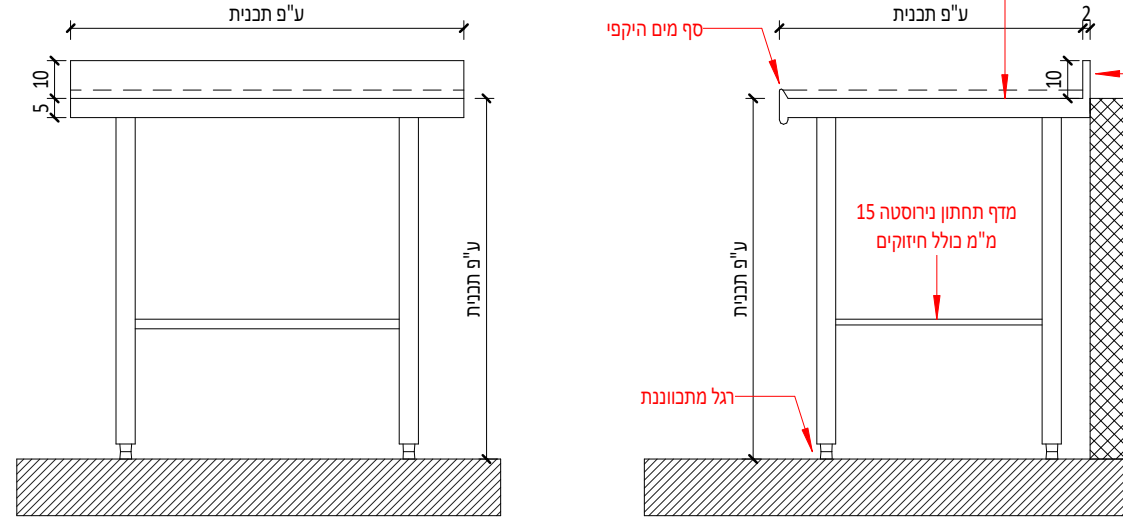

פרט נירוסטה
1 : 20

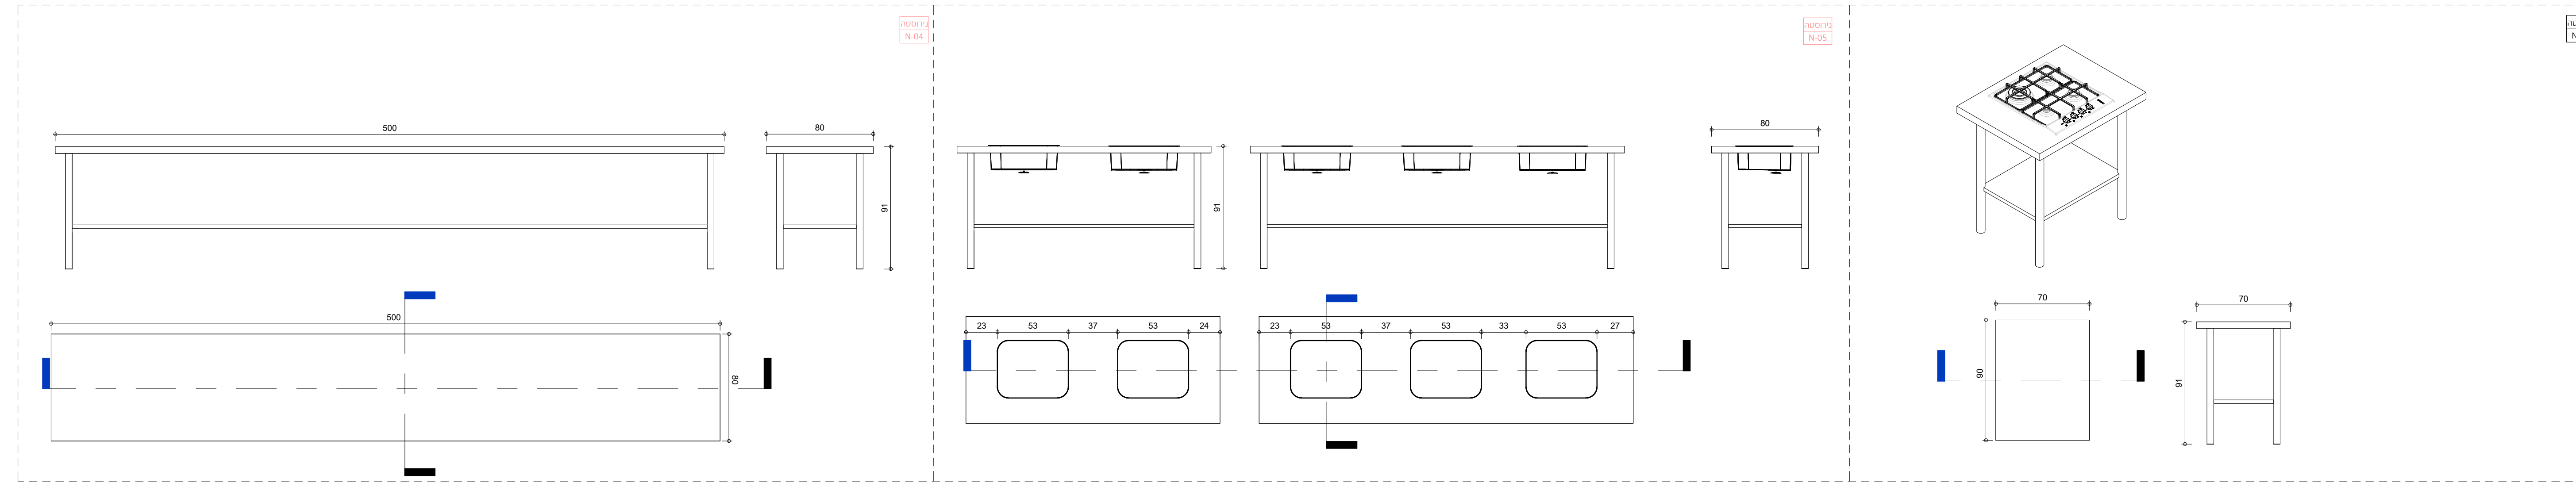

המקום/המזמן:

Location/Client:

רשות הטבע והגנים

שם הפרויקט:

Project Name:

חניון לילה חי בר יטבתה

Sheet Name:

מטבח גדול מבנה מספר 06 (A-16) רשימת מסגרות ונירוסטה קומת קרקע

Sheet №:

160.1 (06)

Scale:

As indicated

Date:

12/04/2026 08:17:55

Checked By:

Designer

Drawn By:

Author

מס' גרסה

לעיון

למכרז

לביצוע

Weinstein Vaadia Architects

וינשטין ועדיה אדריכלים