

הערות:

- על הקבלן לוודא שהתכניות מבוצעות על פי המתור כחוק.
- הקבלן אחראי לדיווח על כל סטיה מהיתר הבניה.
- המבצע אחראי לבדיקת התכניות ולהתאמתן למקום.
- בכל מקרה שמתגלה סטייה או אי התאמה עליו להודיע למתכנן.
- אין לקבוע מידות על ידי מדידה בשרטוט.
- המבצע אחראי לכך שכל האלמנטים והאביזרים עומדים בדרישות חוק התכנון בניה והונם בעלי חז תקן ישראלי.
- מהנדס ולא יונען אשר שמו רשום מעל שם האדריכל בתכנית זו, נושא לבדו באחריות המקצועית והחזית לתכנית.
- התכניות והרעיונות הגלומים בתכנון הם רכושו של המתכנן ואין לעשות בכך שימוש ללא אישור.
- יש לקרוא תכנית זו ביחד עם תוכניות יעצים רלוונטיות ותכנית קונסטרוקציה

שינויים:

מס.	תאור	תאריך	חתימה

המקום/המזמן :



שם הפרויקט: חניון לילה חי בר יטבתה

מס' הגיליון: 160.2 (06)
שם הגיליון: מטבח גדול מבנה מספר 06
רשימת מסגרות תקרה

ק"מ: 1 : 50


תאריך: 12/04/2026 08:17:57

אחראית: 04.08.2025esigner

שרטטה: Author



Weinstein Vaadia Architects
וינשטין ועדיה אדריכלים

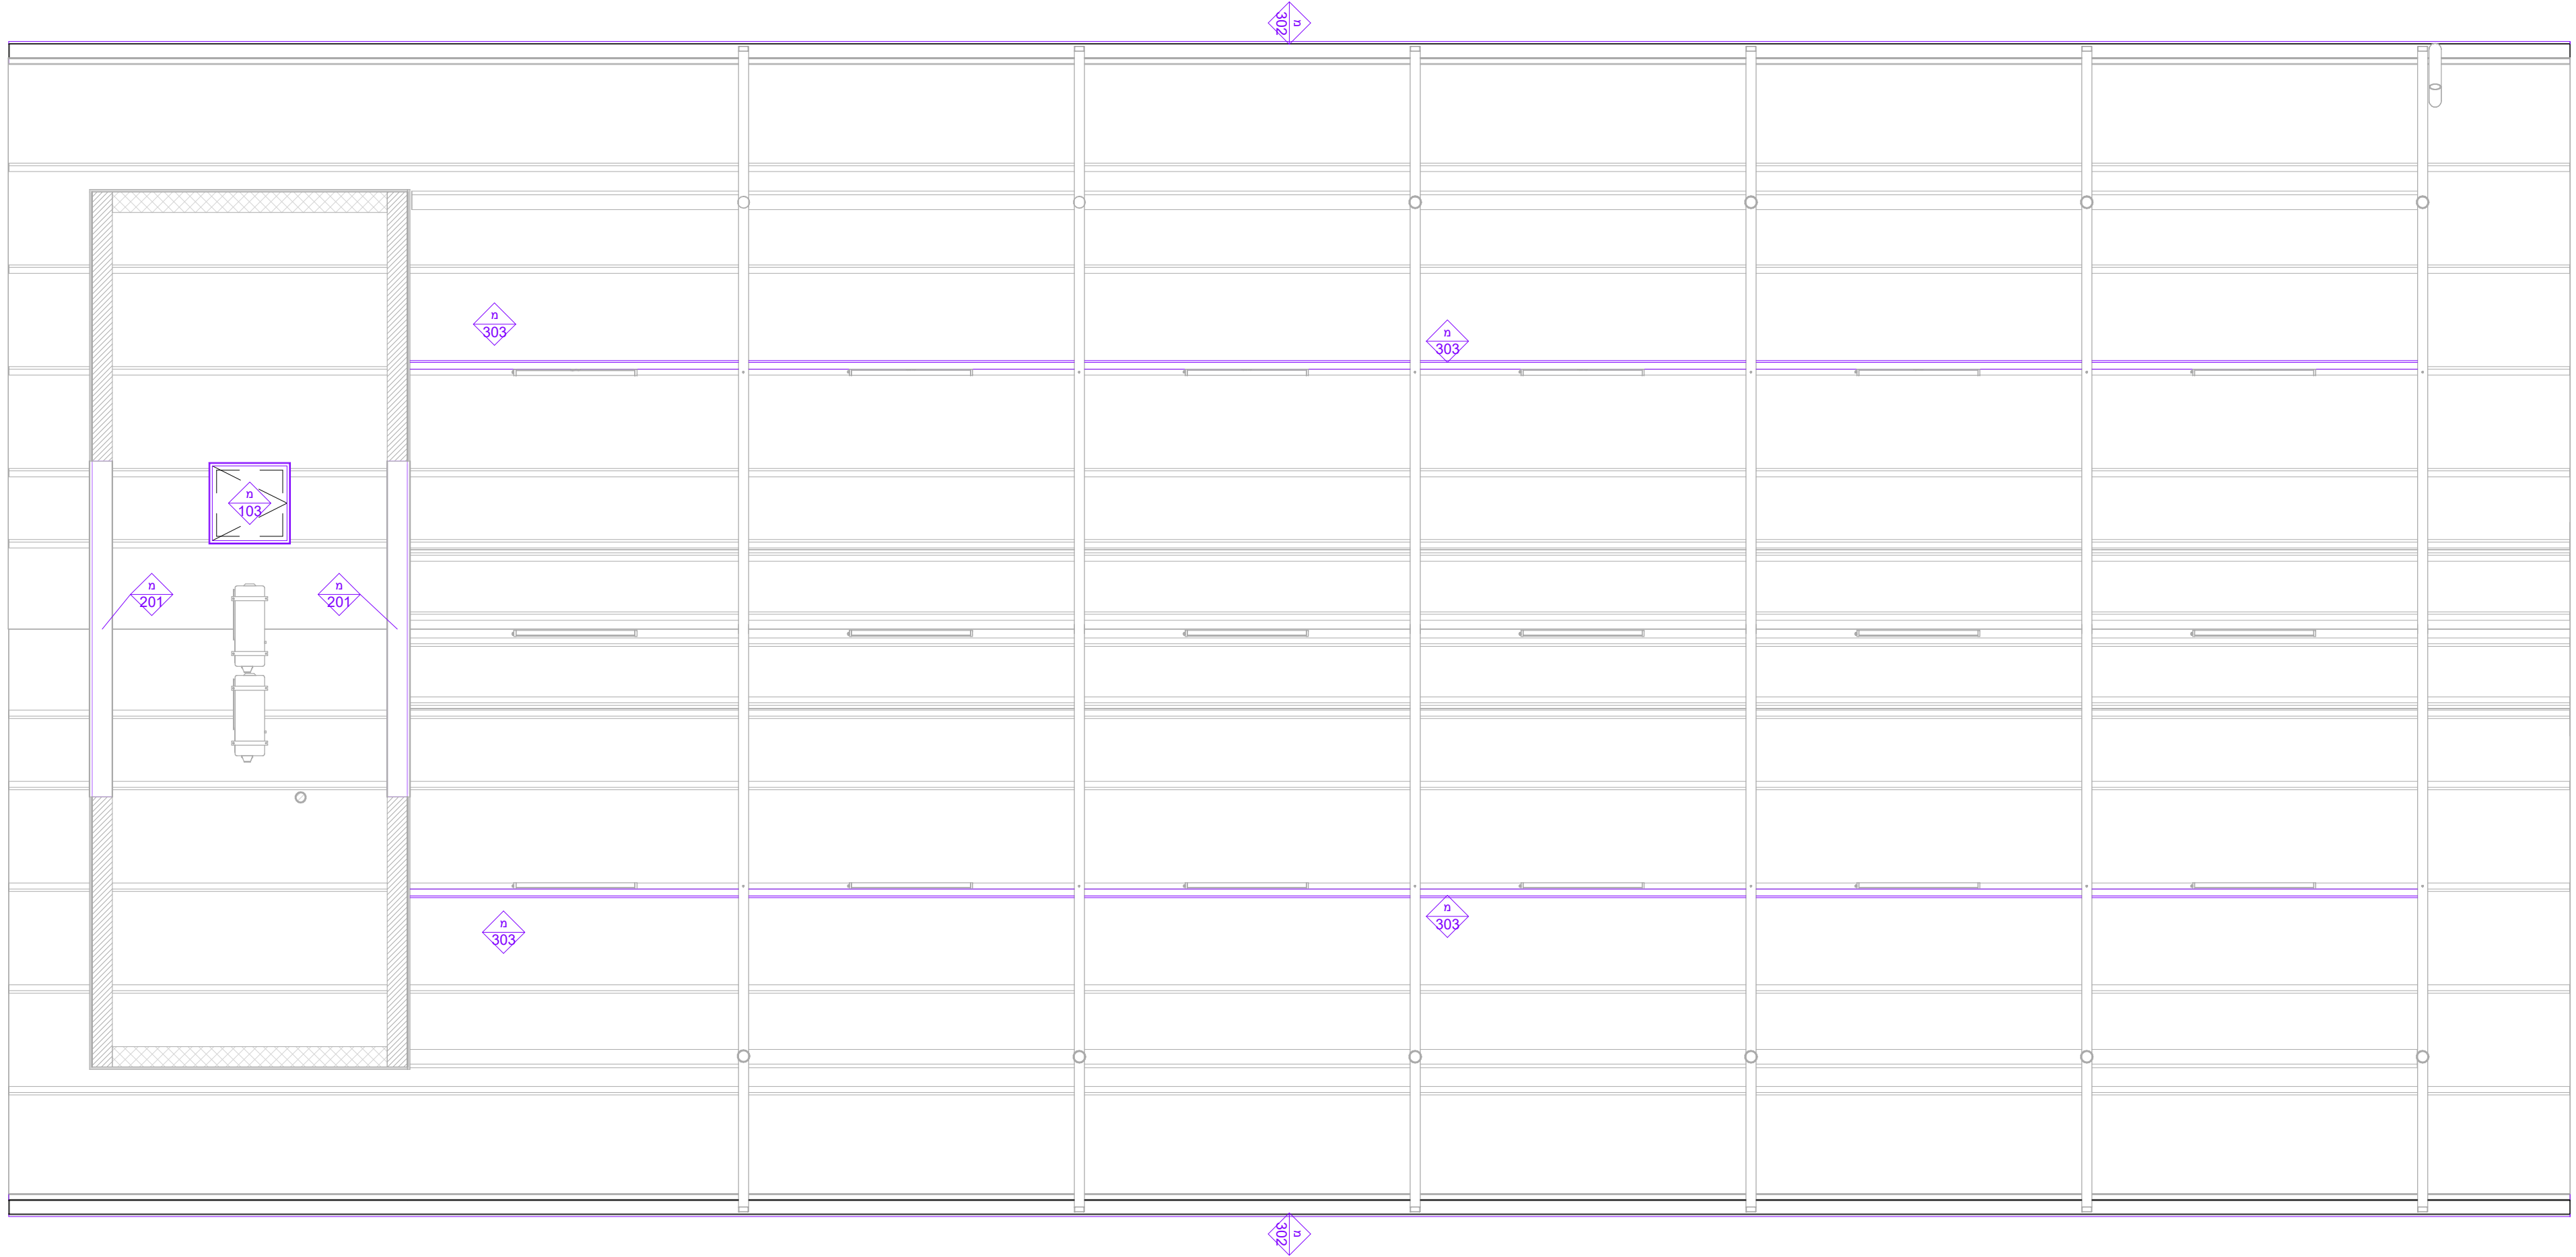

Type Mark	אביזר	כמות	חומר מילולי	גובה	חבר	חבר/יצרן	גמר	הערות
04.10	דלת חפ מסגרות	2		210	100	ארינגל או ש"ע דגם 2140-1		על הקבלן לספק שרטוטי עבודה לפני חיבור בין מערכות האלמנטים/קירות בונים למערכת דלת חפ עם משקוף נירוסטה
04.11	דלת חפ מסגרות לסתסן	1		210	105	ארינגל או ש"ע דגם 2140-1		על הקבלן לספק שרטוטי עבודה לפני חיבור בין מערכות האלמנטים/קירות בונים למערכת דלת חפ עם משקוף נירוסטה
101	דלת מסגרות לנישה טכנית	3		200	70	פלדו או ש"ע	פח צבוע בתנור בגון לבחירת האדריכל	משקוף מורכב ממסגרת מלבנית מפחופיליס מכופפים מגולוונים 1.25 מ"מ
102	דלת מסגרות לנישה טכנית	2		105	50	פלדו או ש"ע	פח צבוע בתנור בגון לבחירת האדריכל	משקוף מורכב ממסגרת מלבנית מפחופיליס מכופפים מגולוונים 1.25 מ"מ
103	פחח מעבר לתפסת מעבי מוגנים	1	פתח שיסיר כולל מכסה שביט עם דלת עליה הידראולית נירוסטה 314, פתיחה ע"י בוכנות. כולל נטילי פנימית נגד פריצה ואטום לנכיסת מים. מידות פחח מעבר 80*80 של חבזת כמטון או ש"ע		65			על הפחח לעמוד בכל ת"י רלוטני. יש לקבל שרטוטי עבודה מקבלן לאישור סופי מול קונס' ואדריכלות
201	חרים תפסה להנכסה והוצאת אוויר	2			50	330	חברד שבעקן או ש"ע	אלמנטים בגון לבחירת אדריכל מסקלג דאל
301	מחיצת בבבוק	2			125	675	לפי פרט	קריש בבבוק צבועים בלנה חוץ ע"ב מימי. משטחי מחבת מאלומיניום וצבועה בתנור בגון לבחירת האדריכל
302	התלת מחבת לניקה פי גיש	2				2517	לפי פרט	לפי פרט בגיליון 160.3. כולל אביזרי חיבור וקובע לקיר
303	התלת מחבת לכבילה חשמל	2			7	1980	לפי פרט	לפי פרט בגיליון 160.3. כולל אביזרי חיבור
304	סולס לוחח גישה למערכות מ"א	1			200	50	סולמית העבי ישראל או ש"ע	סולס לוחח גישה מ"א כולל אביזרי חיבור וקובע לקיר