


שרדות נשים

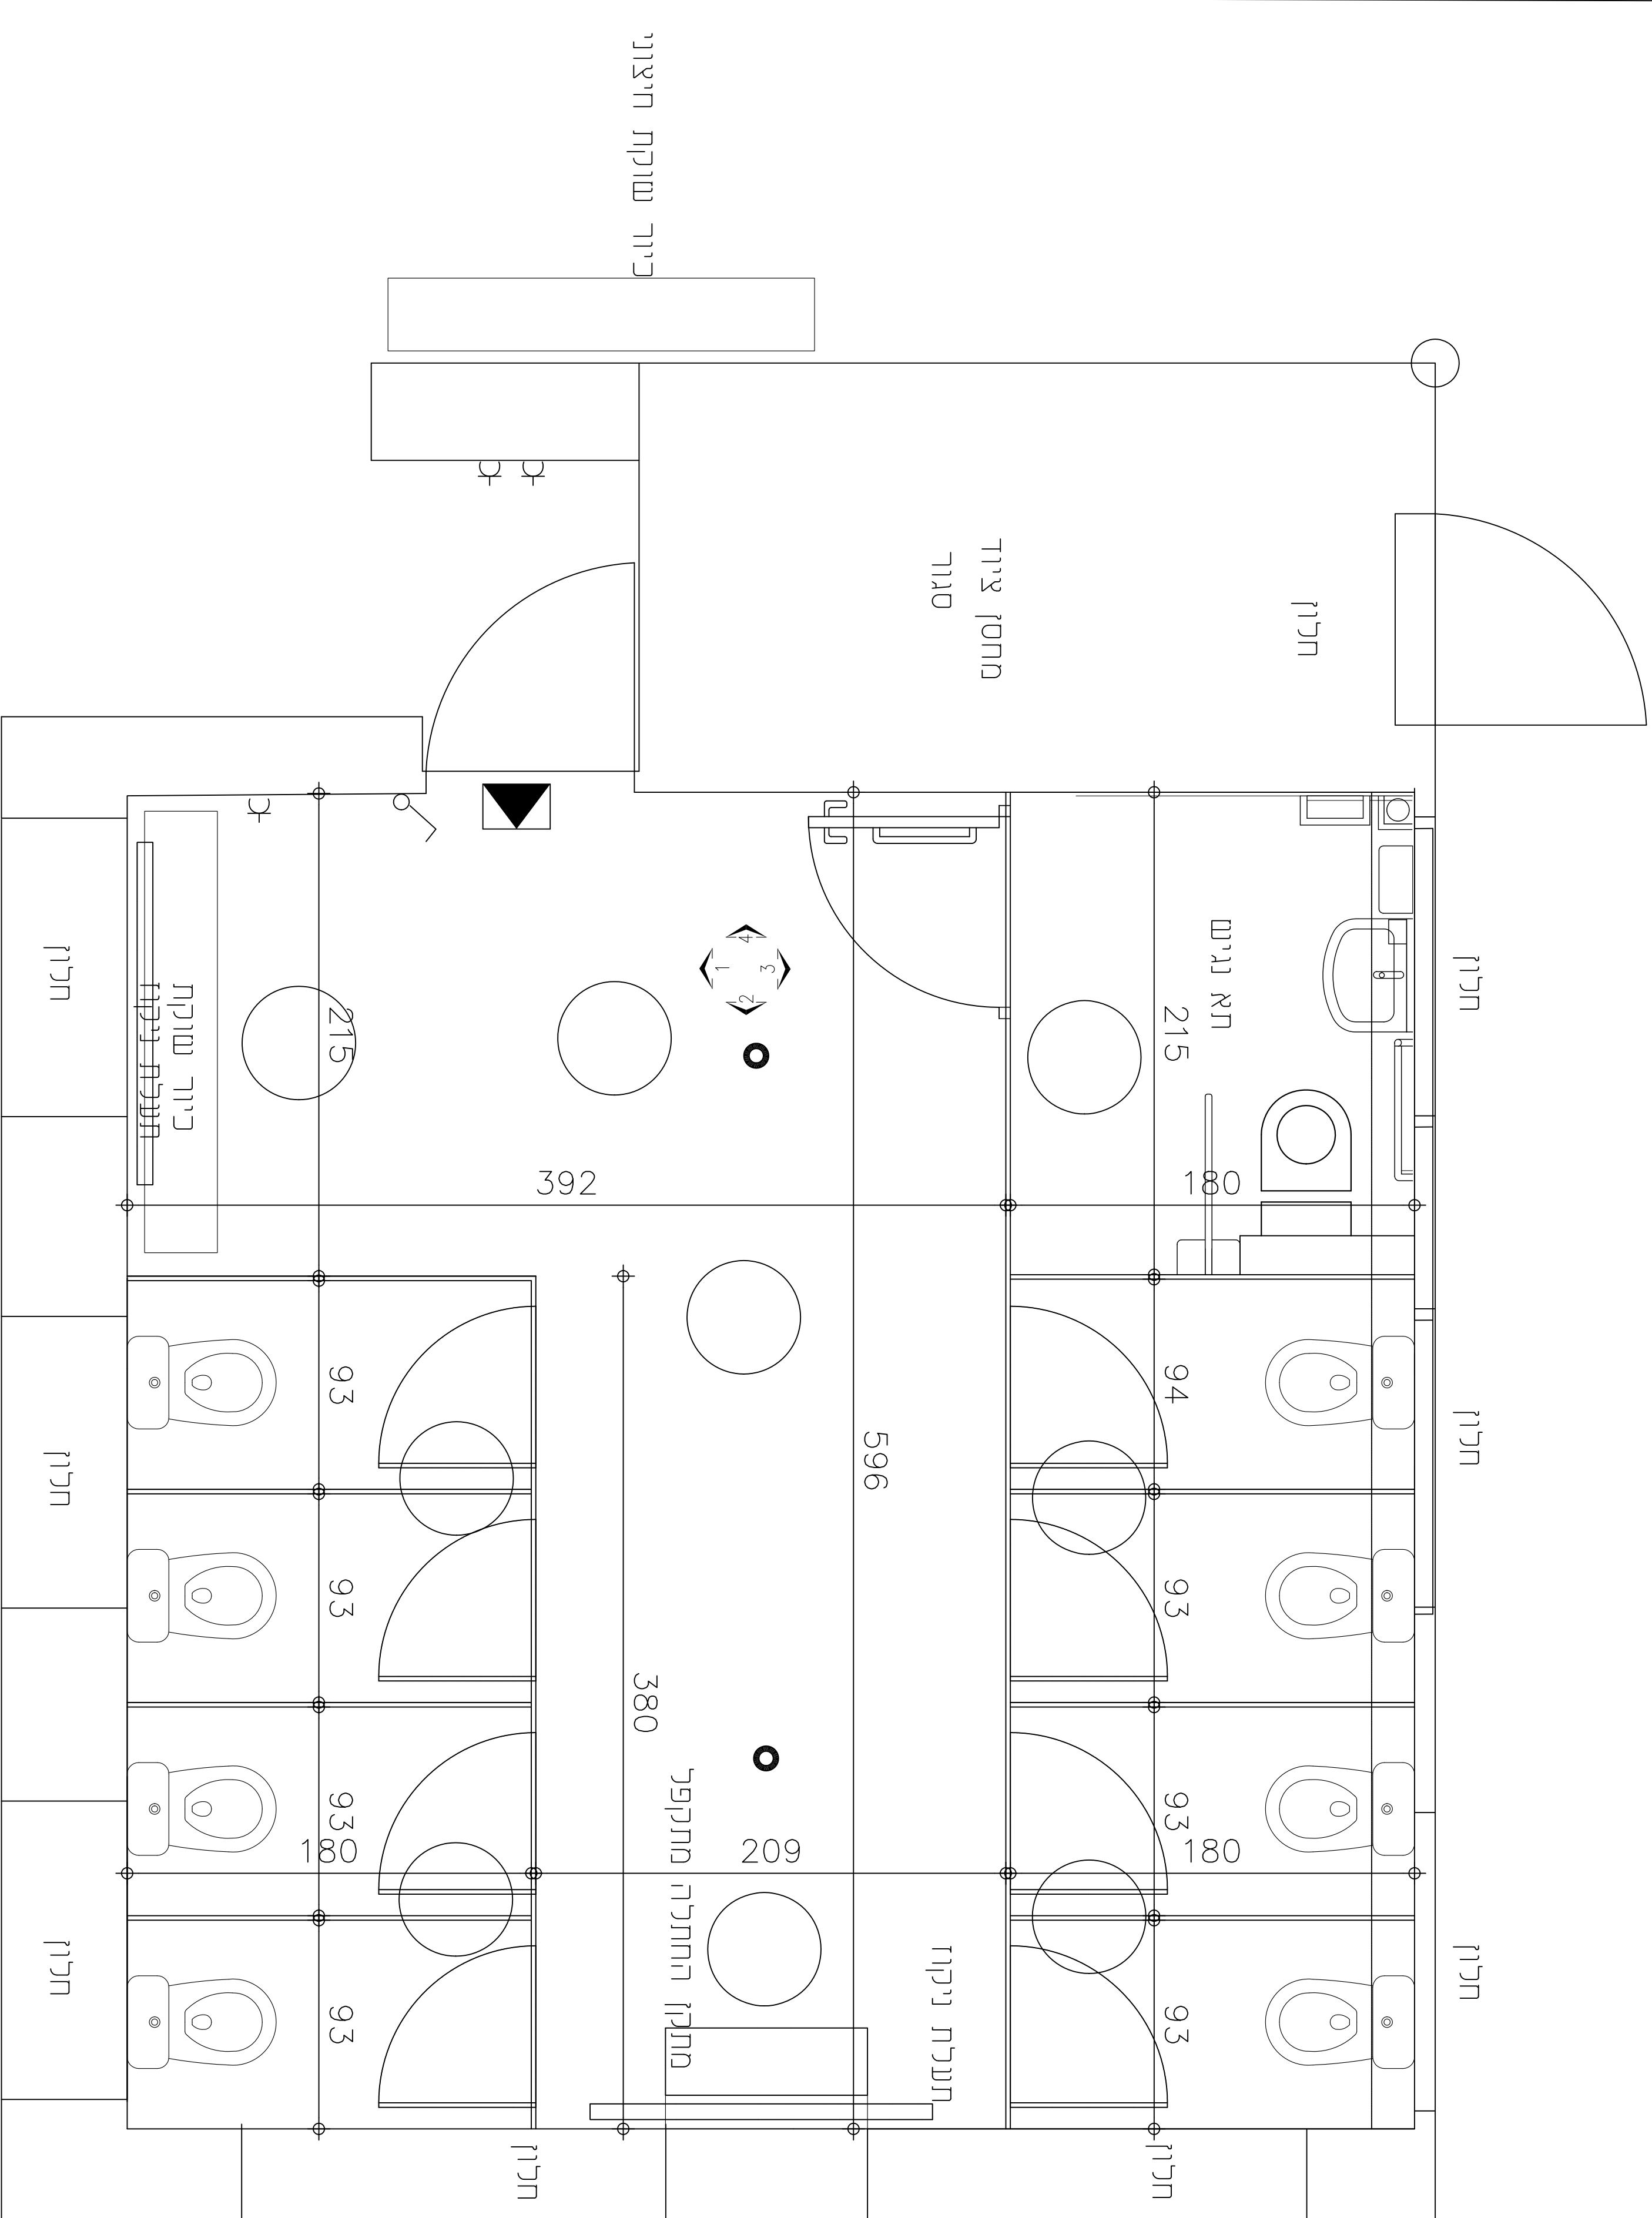

- תוצרת געש לתאורות חירום מסוג יאיר לד מילוט חיצוני 3
- ◼ שלט יציאה מסוג ברק תוצרת געש
- או ש"ע אתוצרת געש גוון 3000 לוגוף תאורה תבור 14
- ⌂ שקע ישראלי עם תריסי הגנה באביזר מוגן מים תוצרת גוויס או ש"ע
- ⌂ מפסק מאור באביזר מוגן מים תוצרת גוויס או ש"ע

	לאישור	1	דף	רשות הטבע והגנים	המזכיר	דני גנדר חשקלאי בודק סוג 2 חשקלאי הנדסאי טלפקס 0508617086 נייד 086326216 DANIGANNOT@GMAIL.COM
	לביצוע	1	מדפים	שיפוץ שירותים - בארות	שם העבודה	
	נמו שבוצע	3	מחזוריה	מבנה שירותי נשים	שם הרוח	
	נבדק	17/2/26	תאריך	תכנית חשמל	שם הנשטוט	

גנדר דני
חשקלאי הנדסאי
מס רישוי 109535