


שרידות גברים

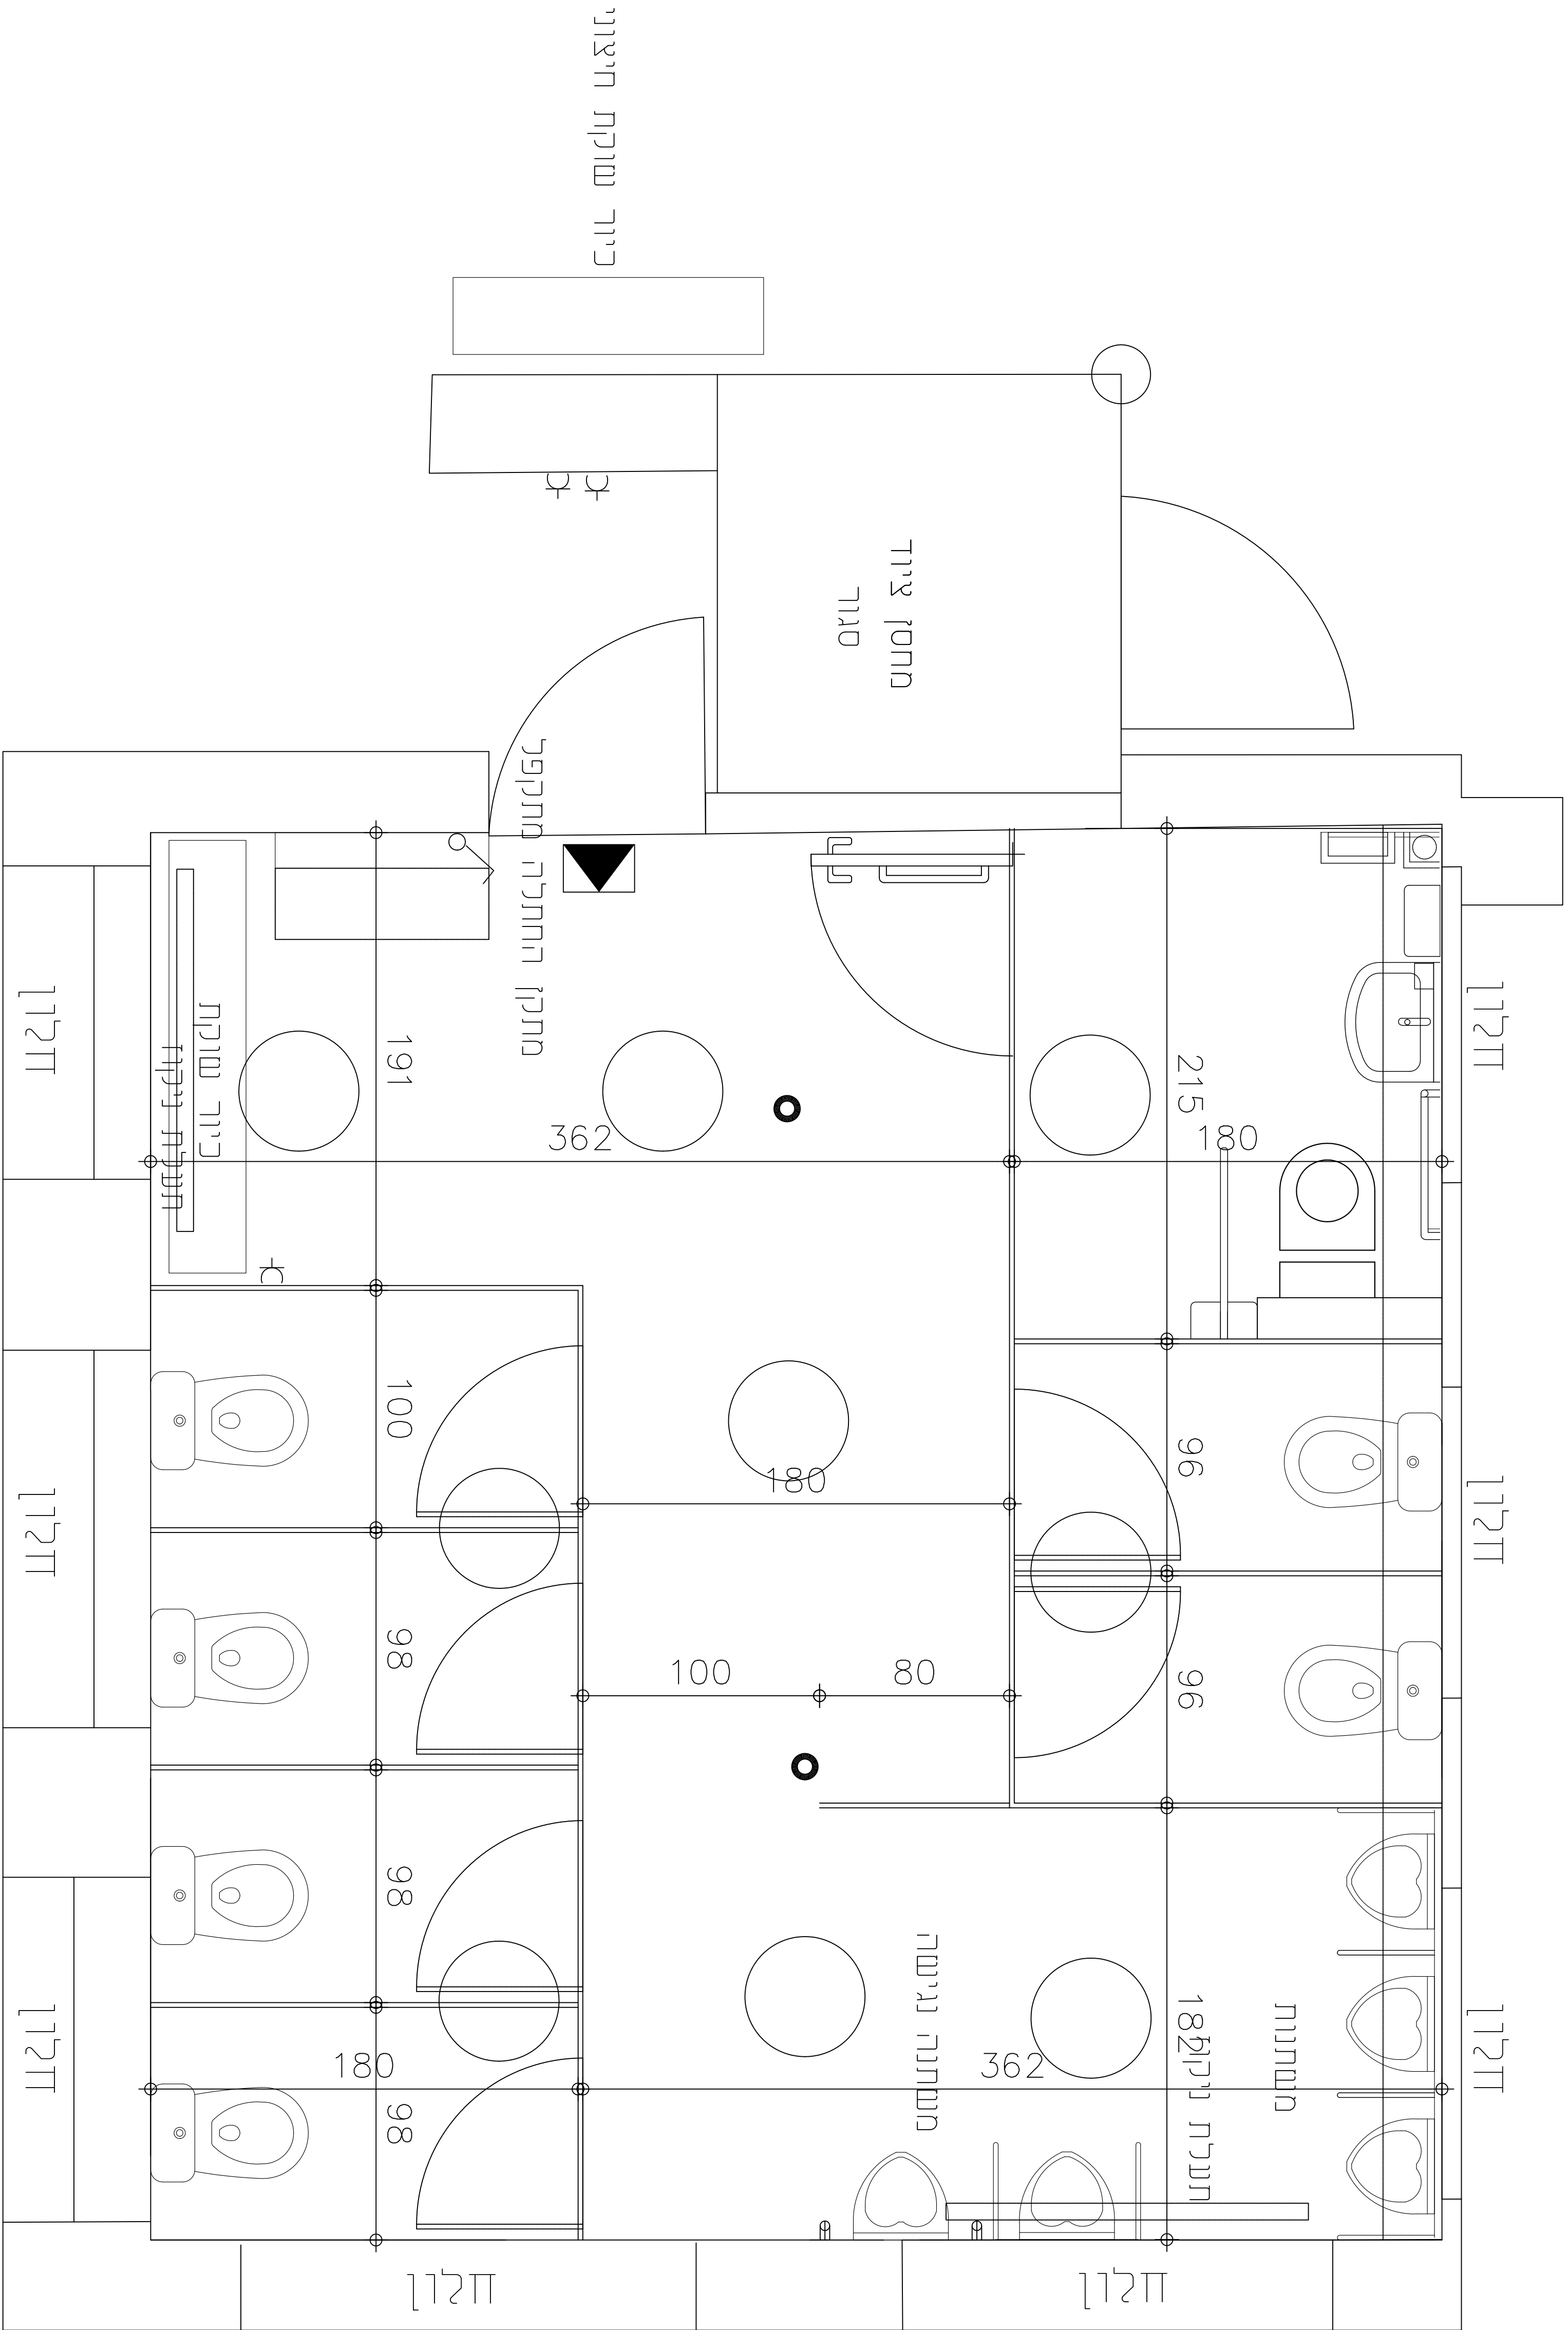

תוצרת געש לתאורת חירום מסוג יאיר לד מילוט חיצוני 3
שלט יציאה מסוג ברק תוצרת געש

או ש"ע אתוצרת געש גוון 3000 לאגוף תאורה תבור 14

שקע ישראל-י עם תריסי הגנה באביזר מוגן מים תוצרת גוויס או ש"ע

מפסק מאור באביזר מוגן מים תוצרת גוויס או ש"ע

	לאישור	1	דף	רשות הטבע והגנים	המחיר	דני גרונר
	לביצוע	1	מדיפים	שיפוץ שירותים - בארות	שם העבודה	חשמלאי תודסאי
	נמוך שבוצע	3	מחדורה	מבנה שירותי גברים	שם הילוח	נייד 0508617086 טלפקס 086326216
	נבדק	17/2/26	תאריך	תכנית חשמל	שם השקטוט	DANIGANNOT@GMAIL.COM

גנוס דני
חשמלאי תודסאי
מס' רישוי 109535