
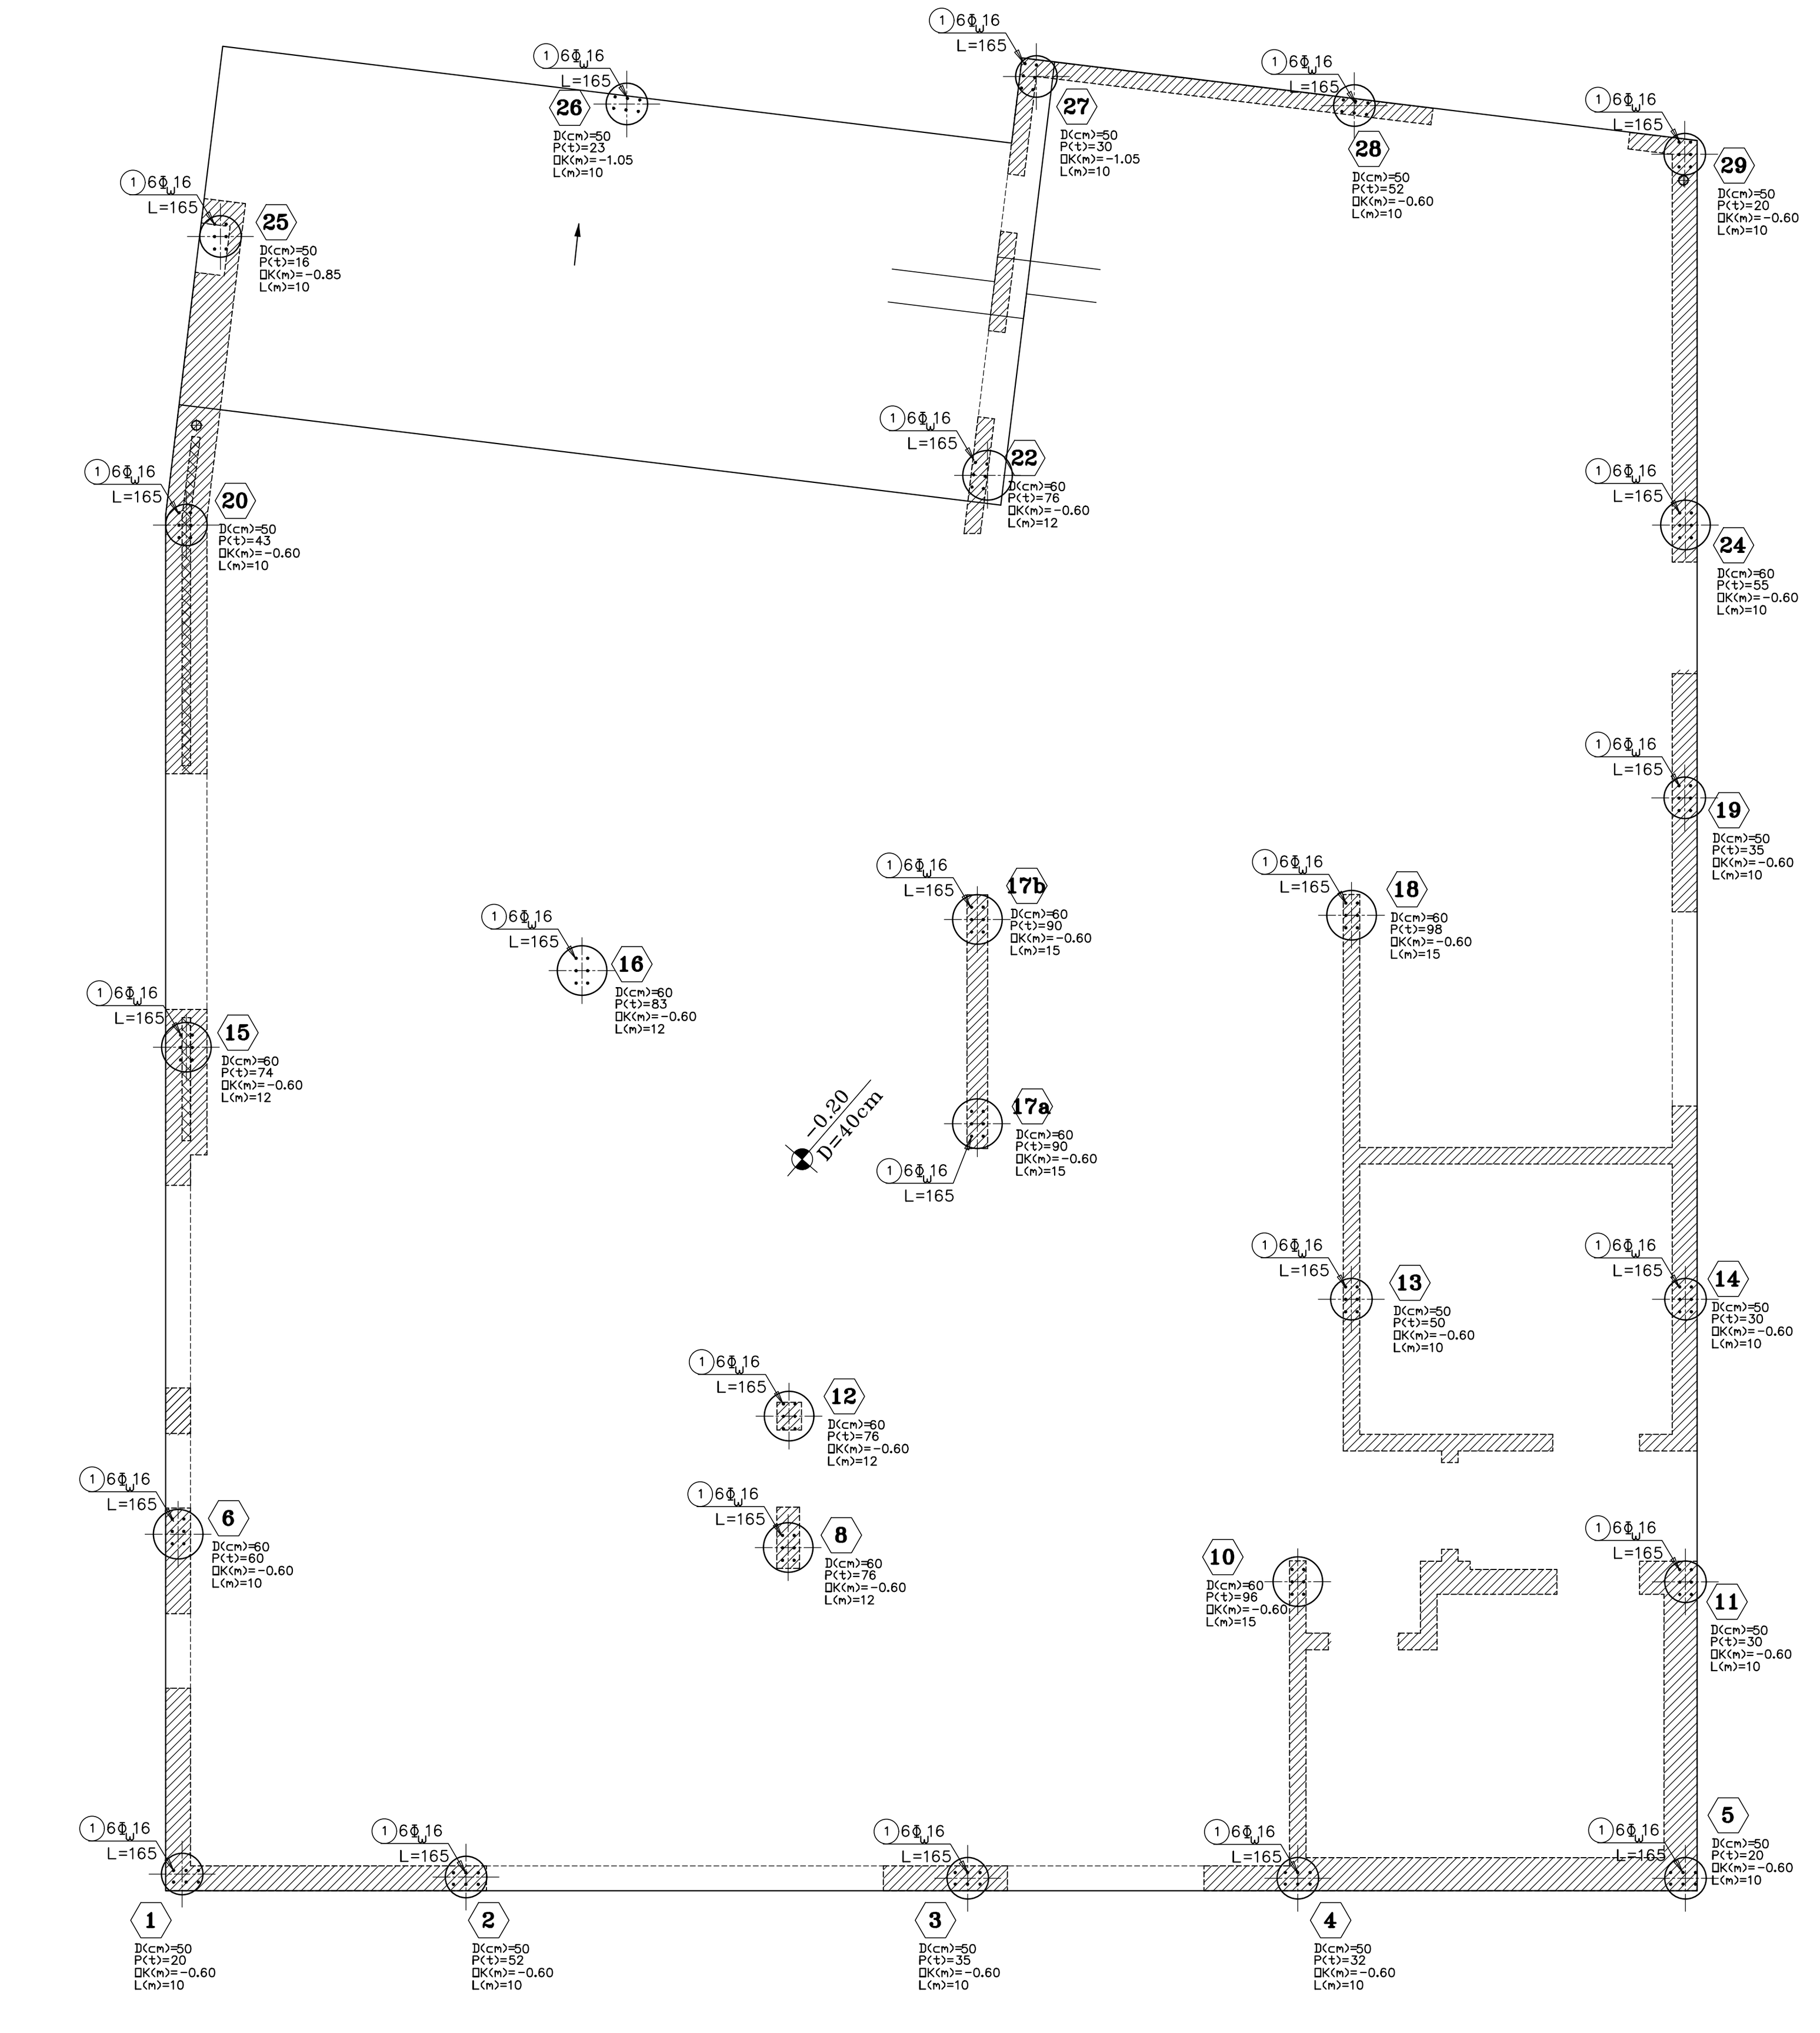


תכנית כלונסאות
1:50

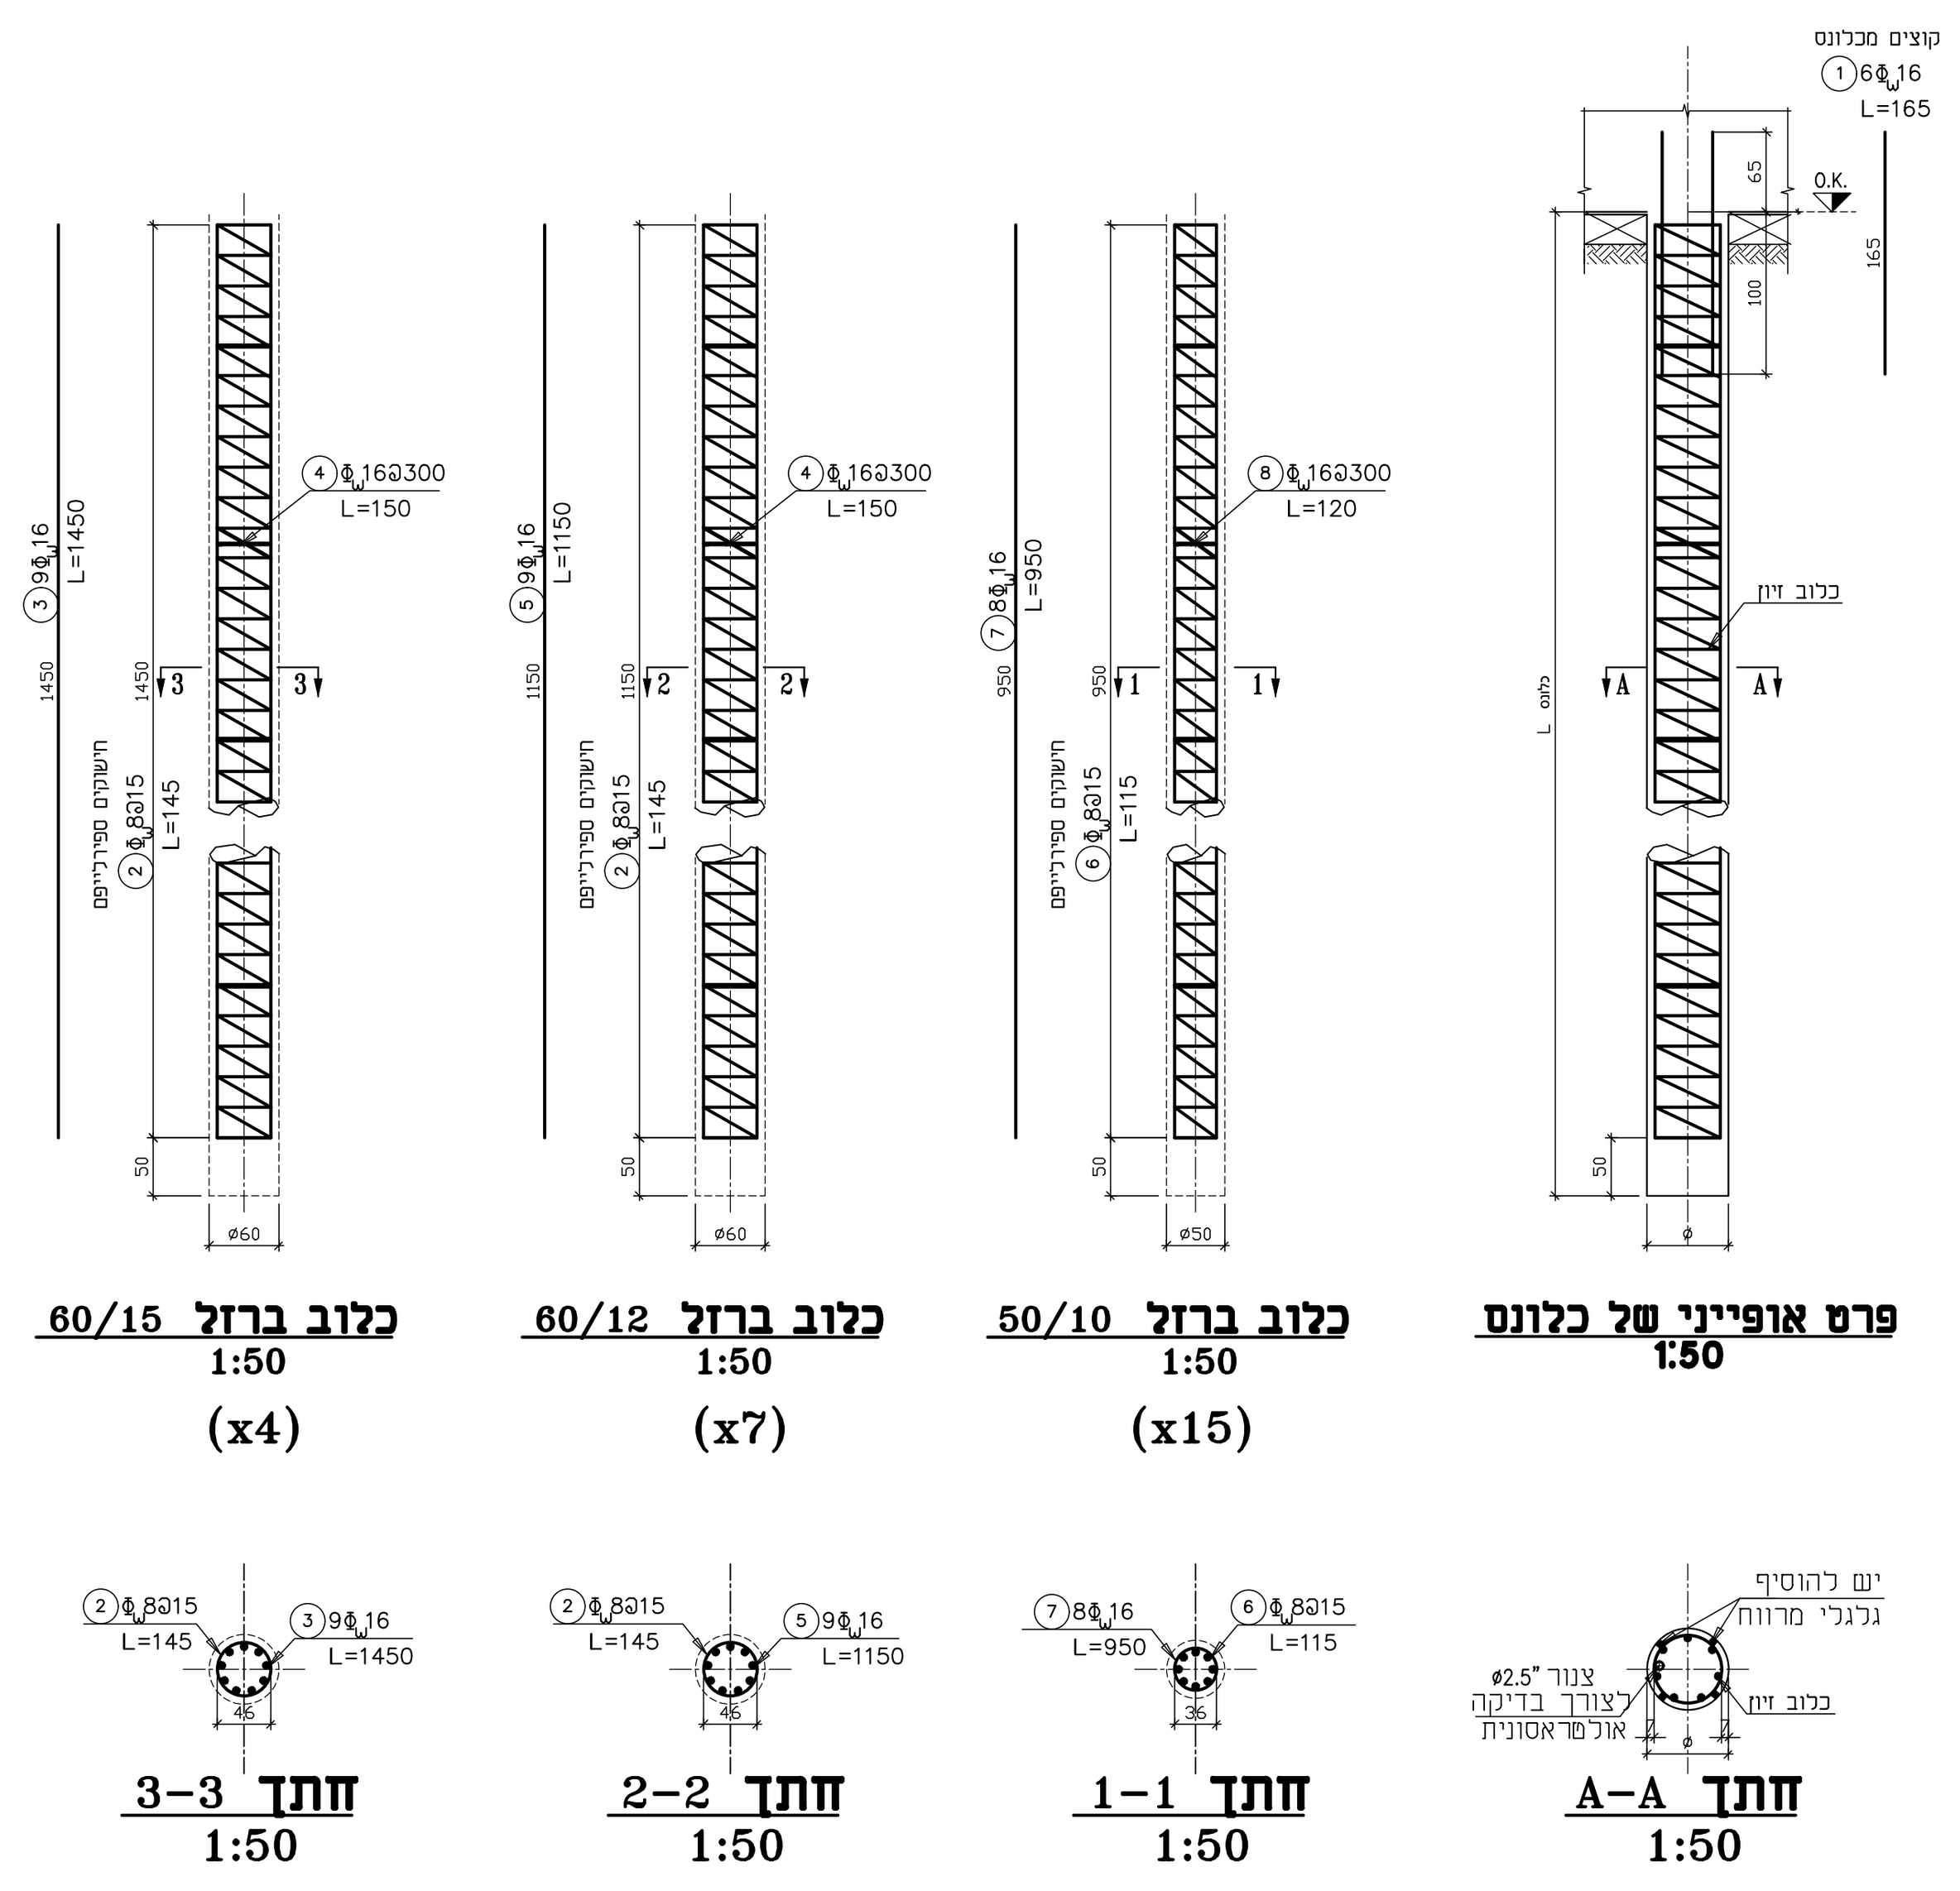

הערות כלונסאות:

1. סוג הבטון ב–30, דרגת השיפה 5 בעל שקיעה של "6
2. כלונסאות קודחים ויוצקים באתר בשיטה בנטונייט
3. יש להזמין את יועץ הקרקע לפני קידוח הכלונסאות.
4. יש לבצע לפי חוברת יועץ קרקע דו"ח
5. יש לבצע לכלונסאות בדיקה סונית.

דוח קרקע וביסוס:
מס' 239104-02
מתאריך: 12.01.2024
יועץ הקרקע – גרמי גיאוטכניקה

מקרא סימנים בשרטוט
- קיר/עמוד מגיע ומפסיק.
- קיר/עמוד מגיע וממשיך.
- קיר/עמוד מתחיל מהרצפה.

±0.00 -0.15 – מפלס יחסי
14.70 U.K.14.70 – מפלס אבסולוטי

המבצע אחראי לבדיקת המידות והתאמתן, לפני הביצוע. על כל אי התאמה יש להודיע למשרד המתכננים. אין לקבוע גדלים ע"פ מדידה בשרטוט. התכנית היא רכושם של המתכננים.

התכניות לביצוע רק לאחר אישור האדריכל

תאריך	תפוצה: אל:	מהדורה
12.01.2025	יועצים	1
19.05.2025	יועצים	4

תאריך	שינויים: פרוט השינויים במהדורה	מהדורה

הערות כלליות:

מס'	
1.	חובה לתאם בשטח תוכנית זו עם אדריכלות, אינסטלציה וחשמל.
2.	רשימות הברזל להערכה בלבד! שימוש בהן באחריות הקבלן. בכל מקרה התוכנית קובעת.
3.	כל ברזלי המונטאז' בחפיפה של 60 ס"מ ובעיגון לקצה
4.	תוכניות הקונסטרוקציה אינן כוללות פתרונות איטום. האיטום אינו באחריות הקונסטרוקטור – בכל ספק יש לפנות למנהל/יזם הפרויקט לקבלת פתרונות איטום!
5.	שים לב: הביצוע ע"י קבלן רשום בלבד ! ובכל זמן יהיה מנהל עבודה רשום וכשיר באתר. ללא קיום תנאים אלה אין להתחיל בביצוע.
6.	**עפ"י דרישת הג"א כל רשתות הממ"ד מצולעות**
7.	אין לבצע צמג"ים בקירות/עמודי בטון בעובי שפחות מ–30 ס"מ
8.	תוכנית תבניות יש לקרוא בצמידות לתוכנית זיון וחתכים

פרויקט: **קיסריה - גן לאומי**
מבנה האמנים
כלונסאות

מהדורה 3
14.08.2025

תכנית: **תכנית כלונסאות**

לעיון ○	גליון מס: 24-06-C-01	שרטט: לאוניד
למכרז ●		תכנן: לאוניד
לביצוע ○	קנ"מ: 1:50	ביקר: רן משען

הקבלן אחראי להתאמת כל המידות,יש ספק-יפנה למתכנן.אין למדוד מהתכנית

Rimex STRUCTURAL CONSULTANTS
ייעוץ תכנון והנדסה בע"מ
רן משען
ייעוץ תכנון והנדסה בע"מ
טל. 04-8217322 • דוא"ל. rimex@015.net.il
מגדל ים, ששת הימים 1 טירת הכרמל • ת.ד 207 מיקוד 3902230

C