
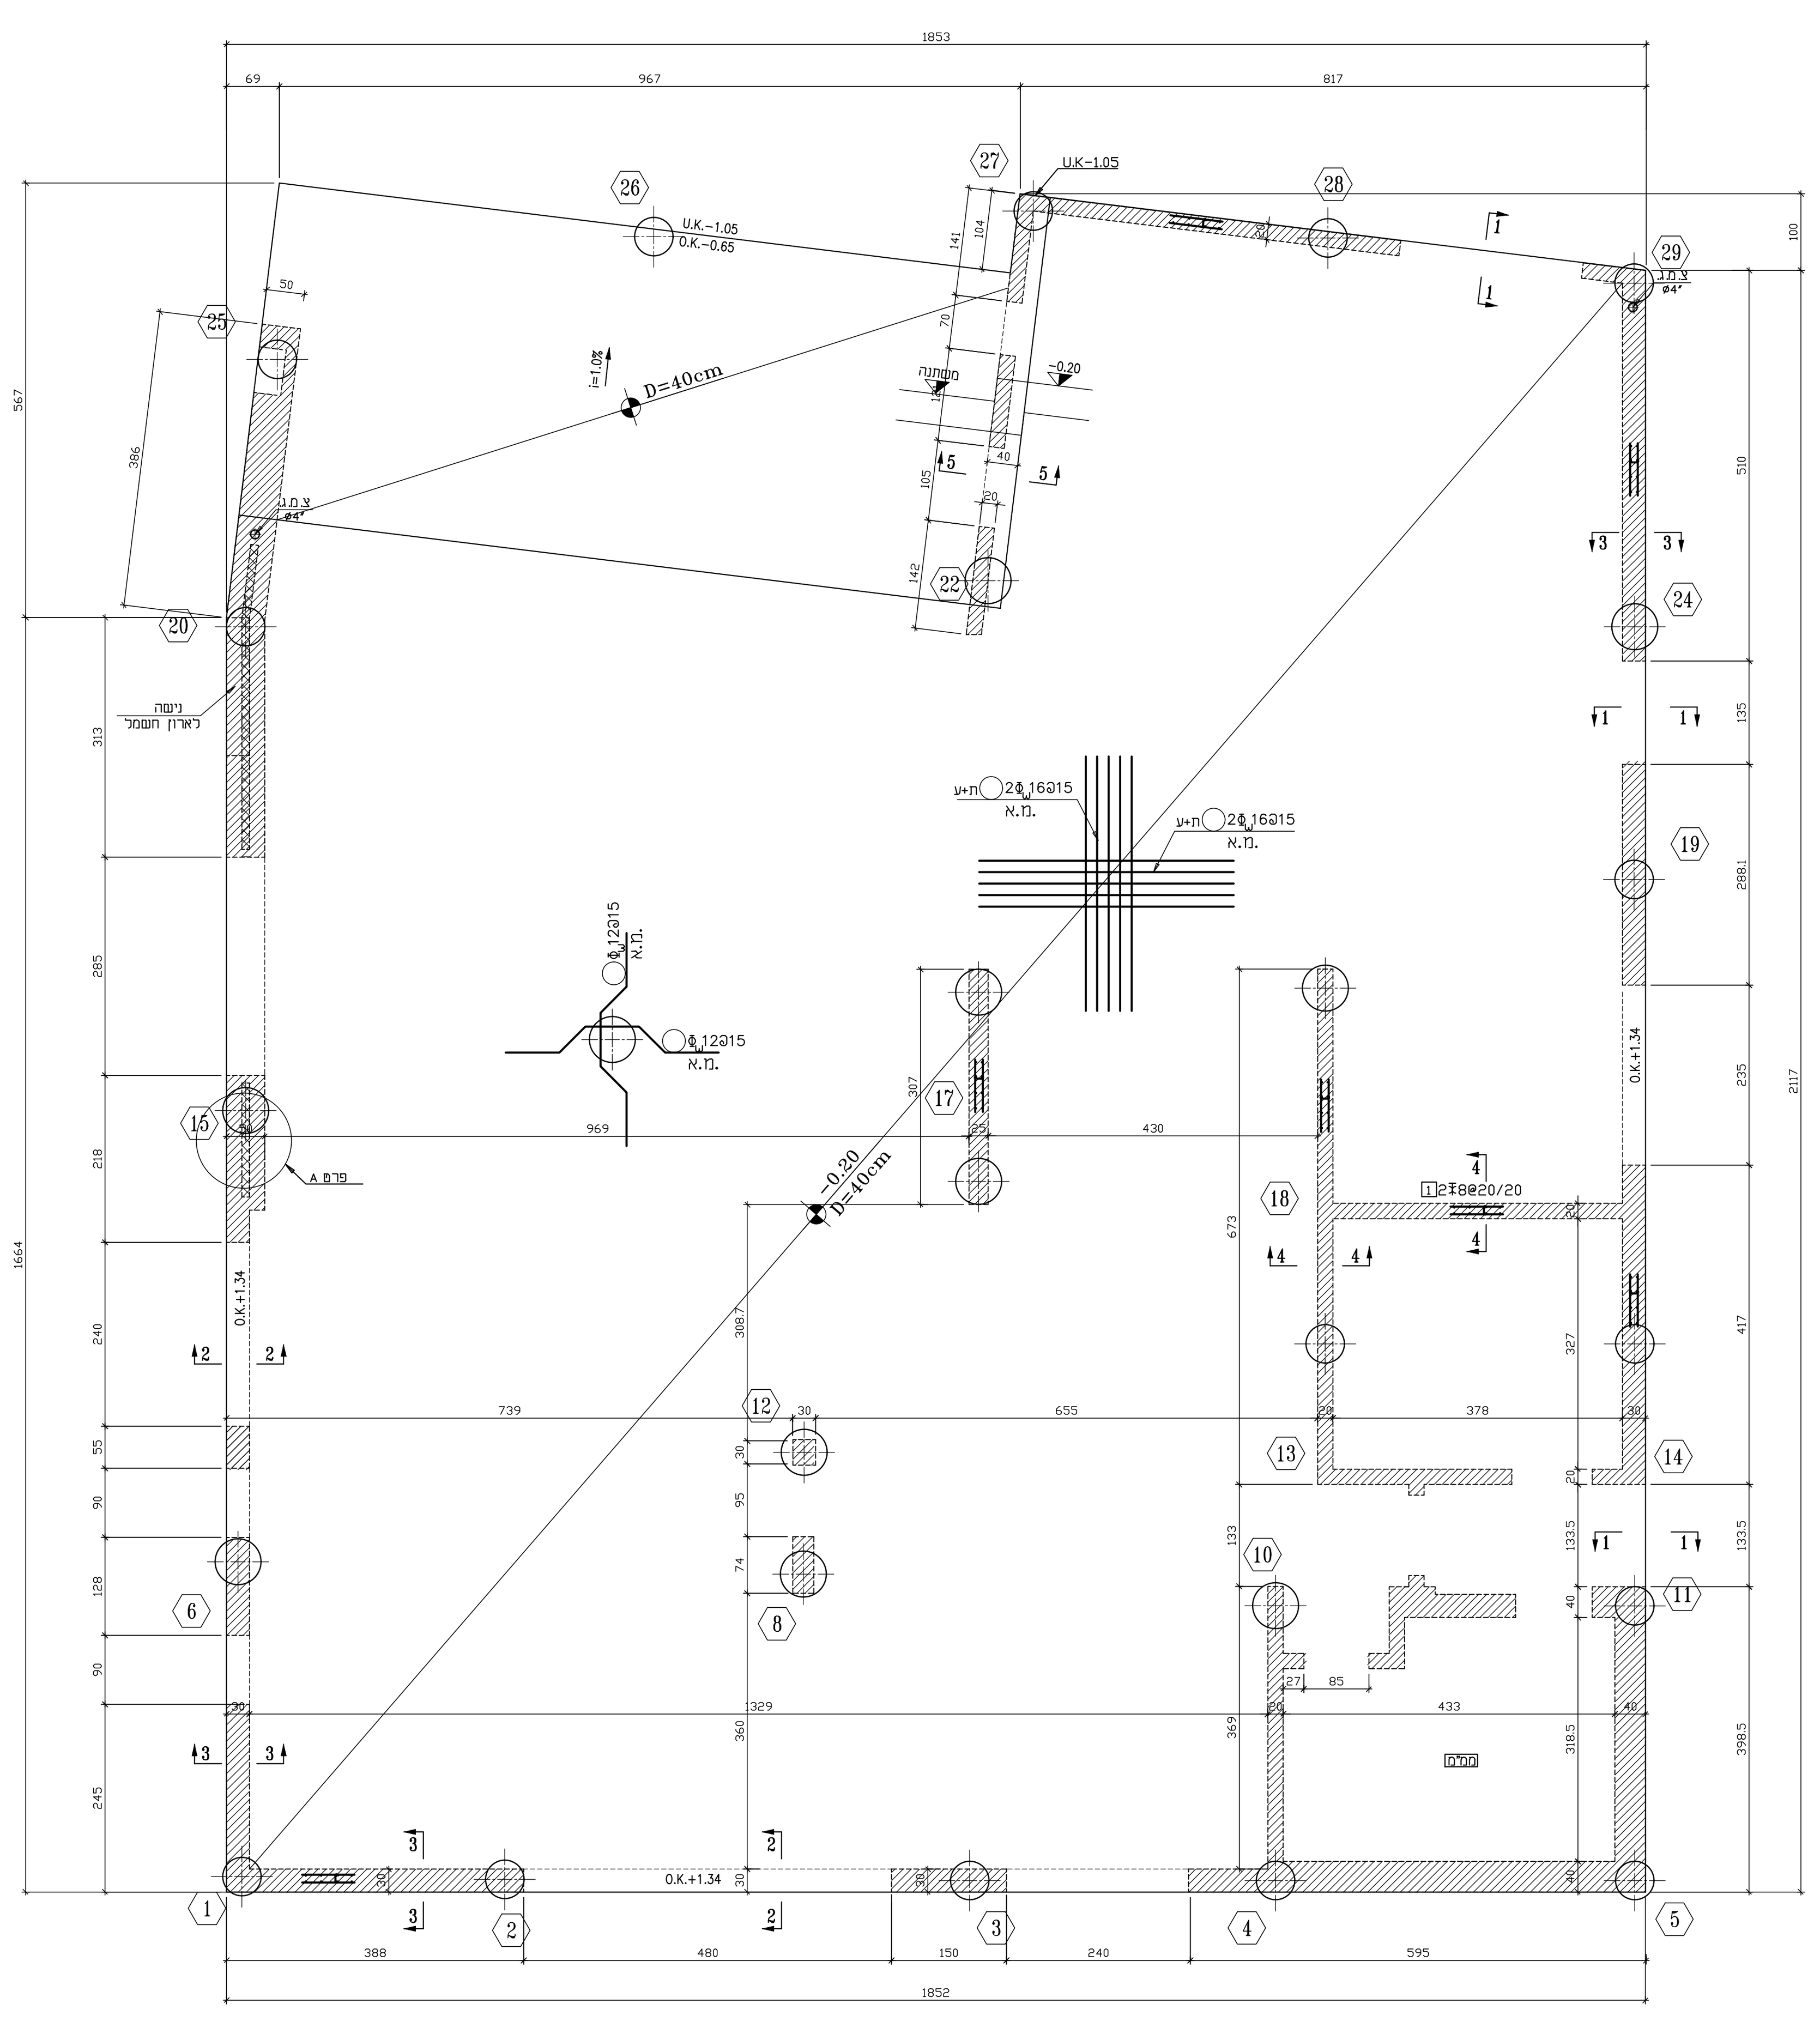


תוכנית תבניות במפלס 5.95
1:50

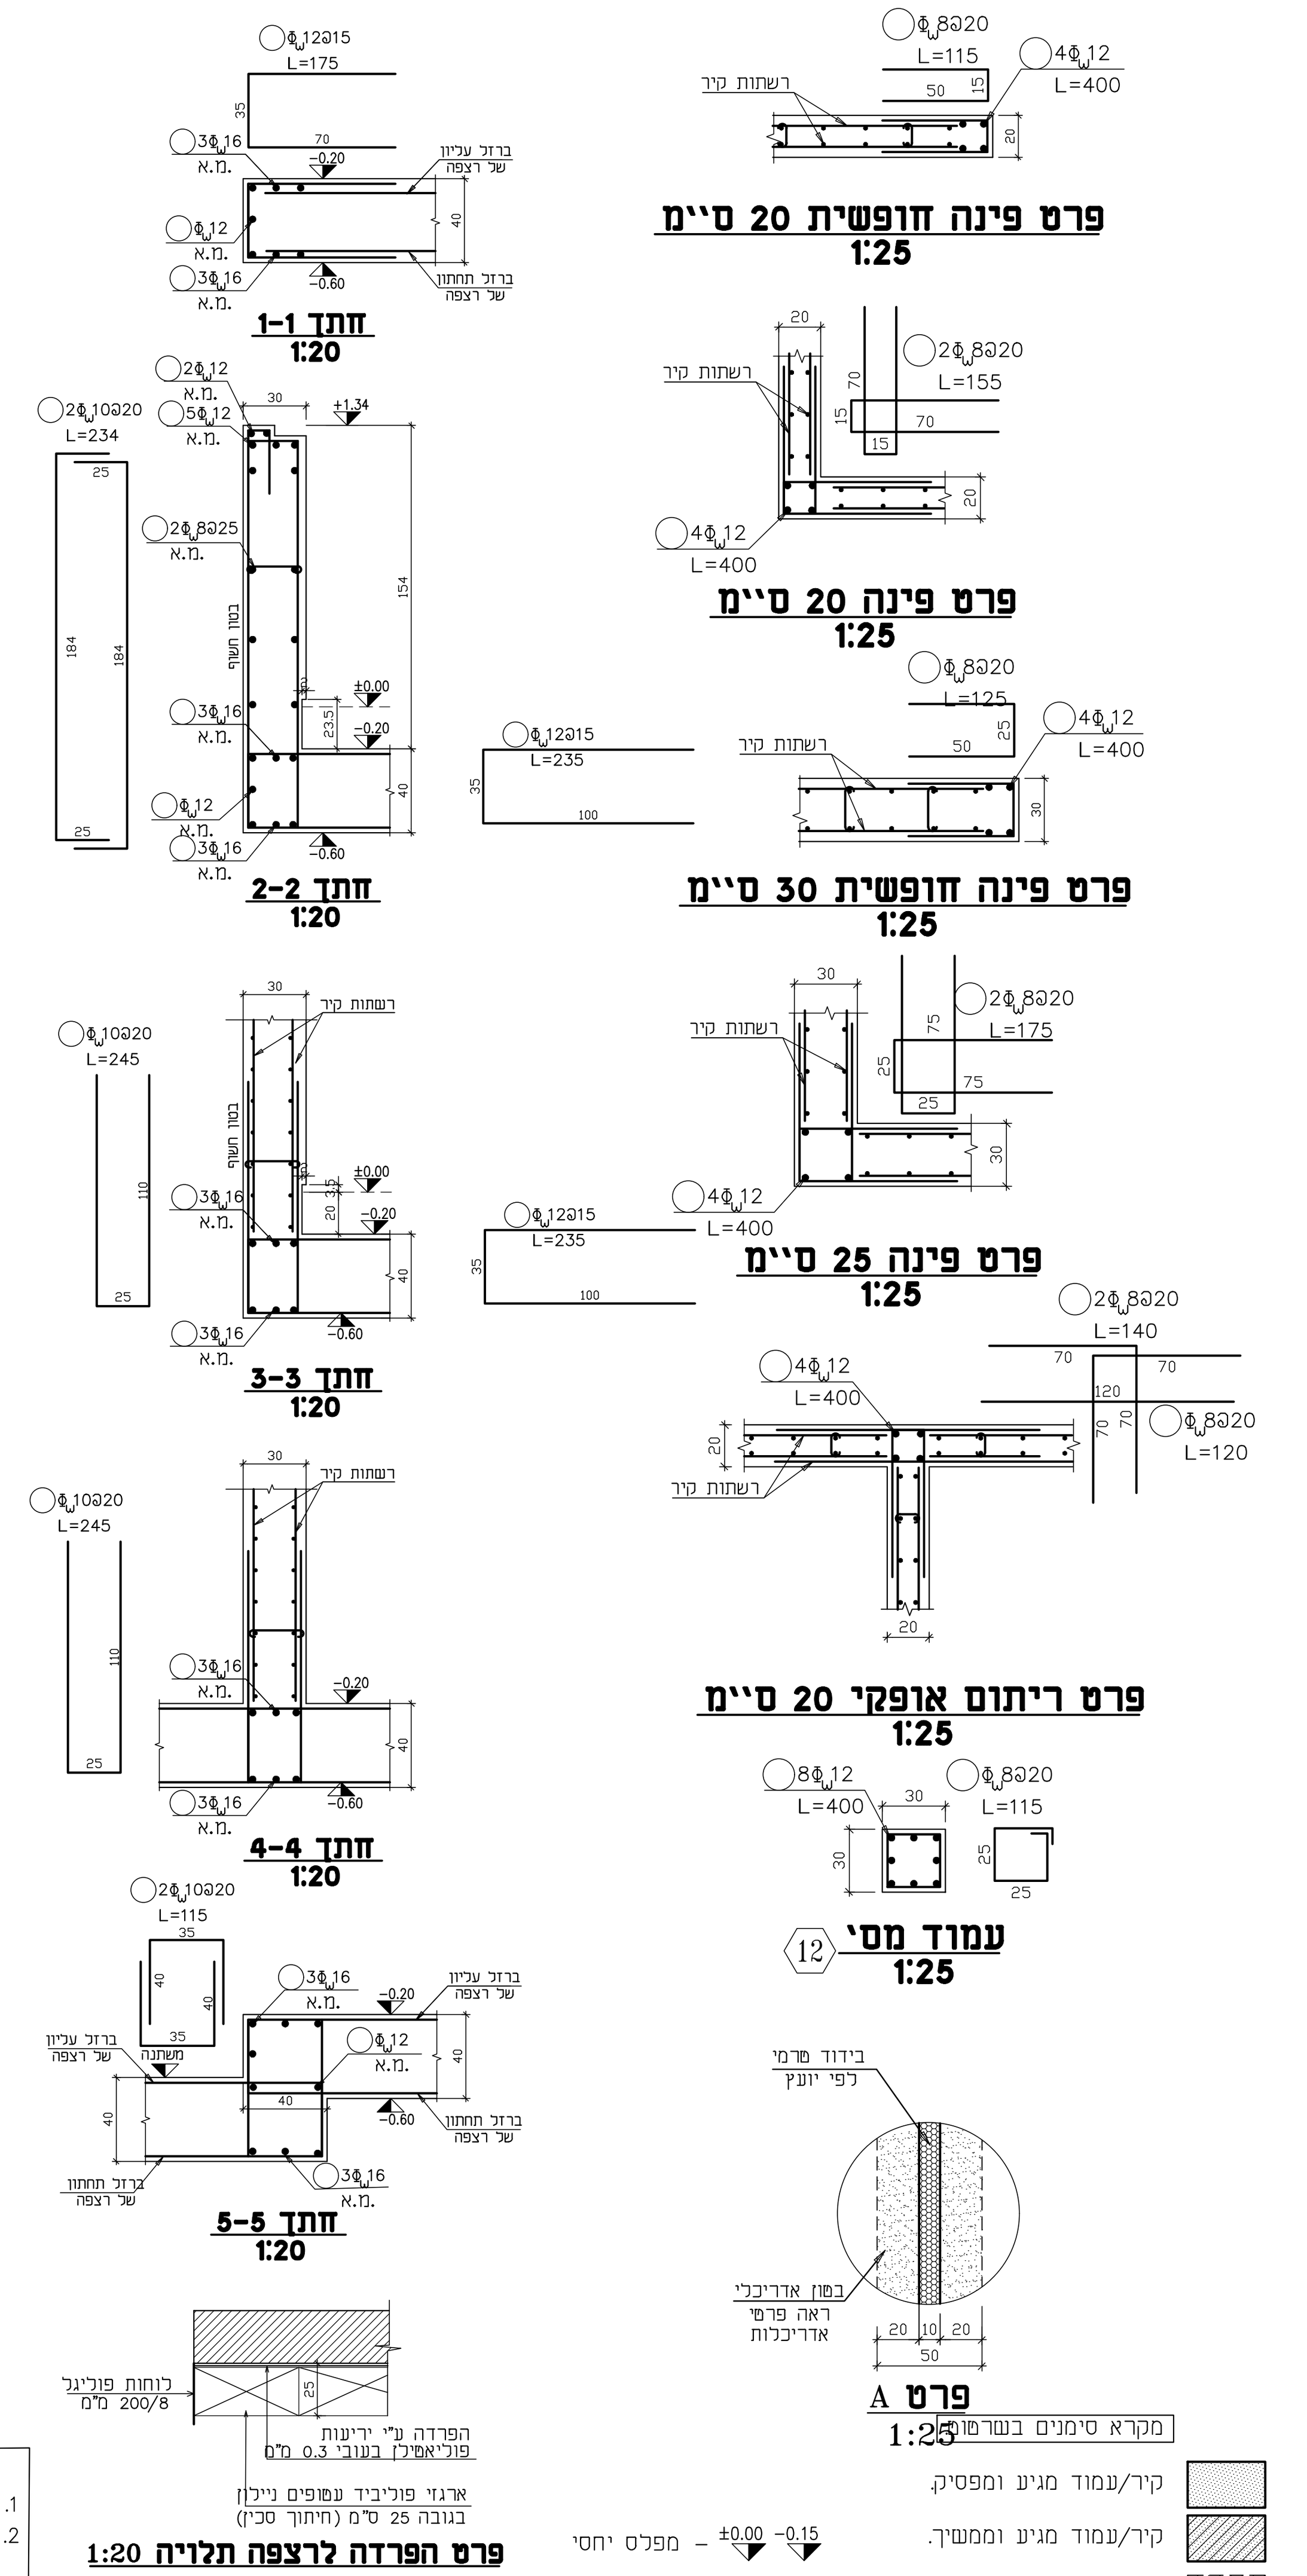

עבודות בטון:

1. סוג בטון – ב-30
2. דרגת החשיפה –3
רכיבים חיצוניים
3. דרגת החשיפה –5 (סביבה ימית)
4. כיסוי הבטון לברזל חיצוני לפחות 4 ס"מ
לברזל פנימי – 2.5 ס"מ

מקרא סימנים בשרטוט

- קיר/עמוד מגיע ומפסיק.
- קיר/עמוד מגיע וממשיך.
- קיר/עמוד מתחיל מהרצפה.
- ±0.00 -0.15 – מפלס יחסי
- 14.70 U.K.14.70 – מפלס אבסולוטי

התוכניות לביצוע רק לאחר אישור האדריכל

המבצע אחראי לבדיקת המידות והתאמתן, לפני הביצוע. על כל אי התאמה יש להודיע למשרד המתכננים. אין לקבוע גדלים ע"פ מדידה בשרטוט. התכנית היא רכושם של המתכננים.

מהדורה	תפוצה:	
	אל:	תאריך
1	יועצים	12.01.2025

מהדורה	שינויים:	
	פרוט השינויים במהדורה	תאריך

הערות כלליות:

מס'	
1.	חובה לתאם בשטח תוכנית זו עם אדריכלות, אינסטלציה וחשמל.
2.	רשימות הברזל להערכה בלבד! שימוש בהן באחריות הקבלן. בכל מקרה התוכנית קובעת.
3.	כל ברזלי המונטאז' בחפיפה של 60 ס"מ ובעיגון לקצה
4.	תוכניות הקונסטרוקציה אינן כוללות פתרונות איטום. האיטום אינו באחריות הקונסטרוקטור – בכל ספק יש לפנות למנהל/יזם הפרויקט לקבלת פתרונות איטום!
5.	שים לב: הביצוע ע"י קבלן רשום בלבד! ובכל זמן יהיה מנהל עבודה רשום וכשיר באתר. ללא קיום תנאים אלה אין להתחיל בביצוע.
6.	**עפ"י דרישת הג"א כל רשתות הממ"ד מצולעות**
7.	אין לבצע צמג"ים בקירות/עמודי בטון בעובי שפחות מ-30 ס"מ
8.	תוכנית תבניות יש לקרוא בצמידות לתוכנית זיון וחתכים

פרויקט: **קיסריה - גן לאומי מבנה האמנים קומת קרקע**

מהדורה 3 — 14.08.2025

תכנית: **תבניות במפלס 5.90**

שרטט: לאוניד	גליון מס: 24-06-C-02	לעיון ○
תכנן: לאוניד		למכרז ●
ביקר: רן משען	קנ"מ: 1:50	לביצוע ○

הקבלן אחראי להתאמת כל המידות,יש ספק-יפנה למתכנן.אין למדוד מהתכנית

Rimex STRUCTURAL CONSULTANTS
רן משען
ייעוץ תכנון והנדסה בע"מ
טל. 04-8217322 • דוא"ל. rimex@015.net.il
מגדל ים, ששת הימים 1 טירת הכרמל • ת.ד 207 מיקוד 3902230