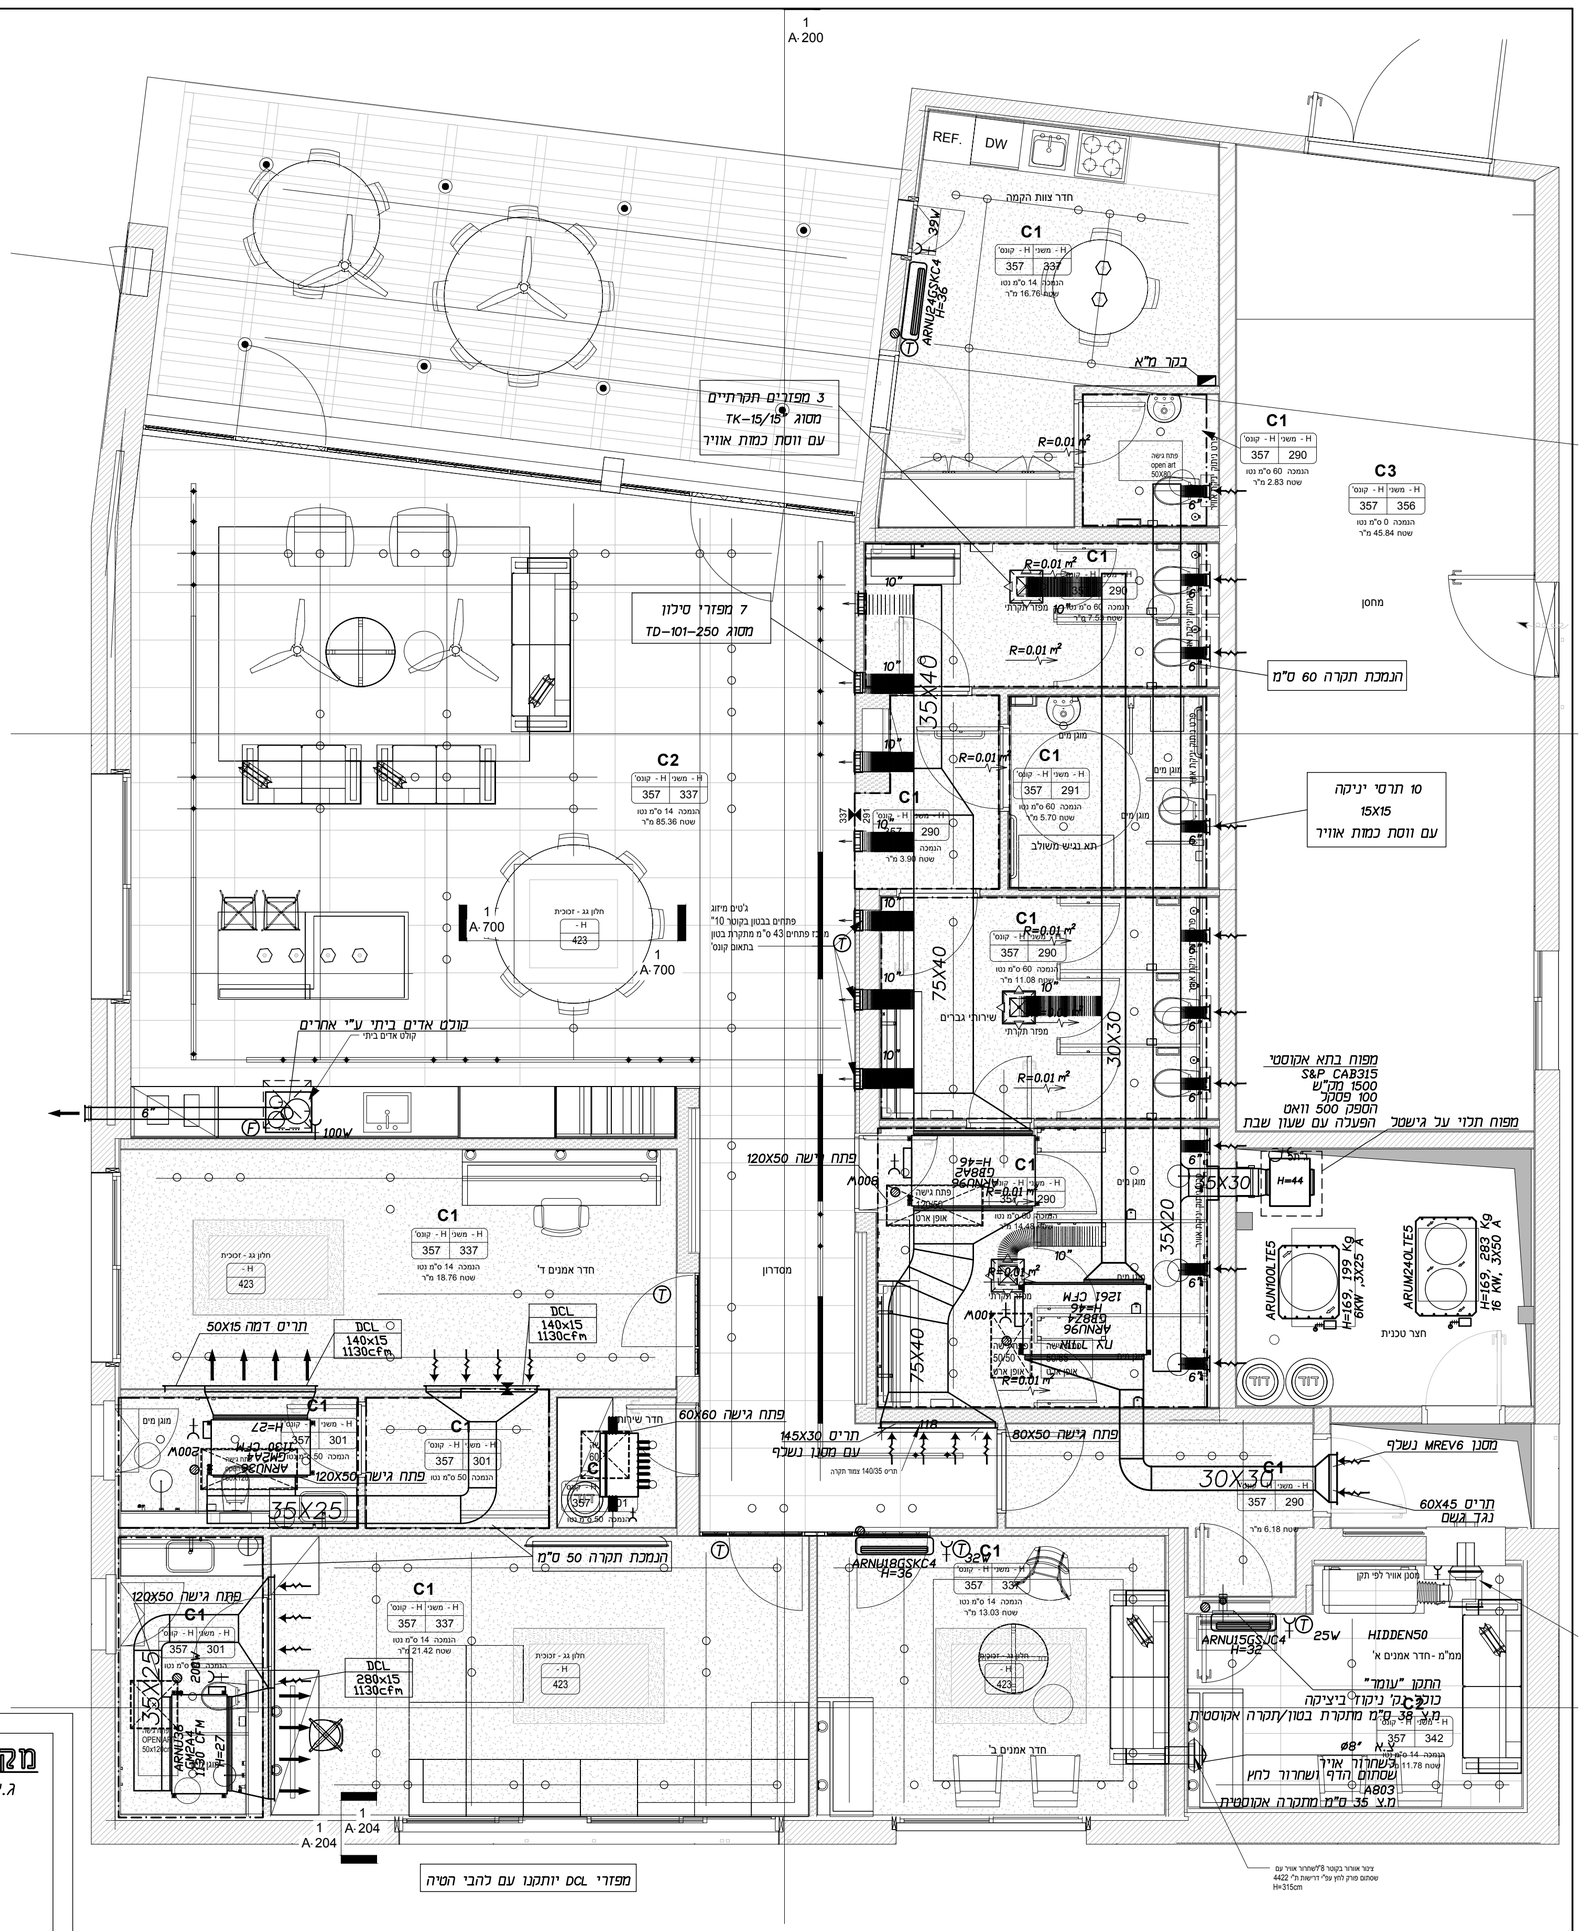


מקרא:

- ג.א.ח. – גריל אויר חוזר
- – פתח גישה 60X60 (במידה ולא צויין אחרת)
- – חיבור חשמל חד פאזי (שקע), ע"י קבלן חשמל
- – חיבור חשמל תלת פאזי (שקע), ע"י קבלן חשמל
- – חיבור חשמל תלת פאזי (מפסק), ע"י קבלן חשמל
- – ניקוז ע"י קבלן אינסטלציה
- – רגש טמפרטורה לאויר חוזר
- (T) – תרמוסטט (מיקום סופי ע"פ אדריכל)
- (F) – מתג הפעלה למפוח
- (ג) – גלאי עשן בתעלה
- – בקר ראשי (מיקום סופי ע"פ אדריכל)
- – תריס אל-חוזר בתעלה
- – כלאפה לויסות כמויות אוויר בהסתעפות
- – צנרת מים
- –מעבר אוויר דרך חריץ/תריס
- –פתח בקיר בחלל הנמכת התקרה
- –מחיצת גבס בחלל הנמכת התקרה

תאריך

| | | |