
תחנת שאיבה תכלול מערכת התרעה בזמן תקלה לצוות אחזקה מקצועי אלחוטית.


סכמה לקו ביוב מאסף מבנה אומנים

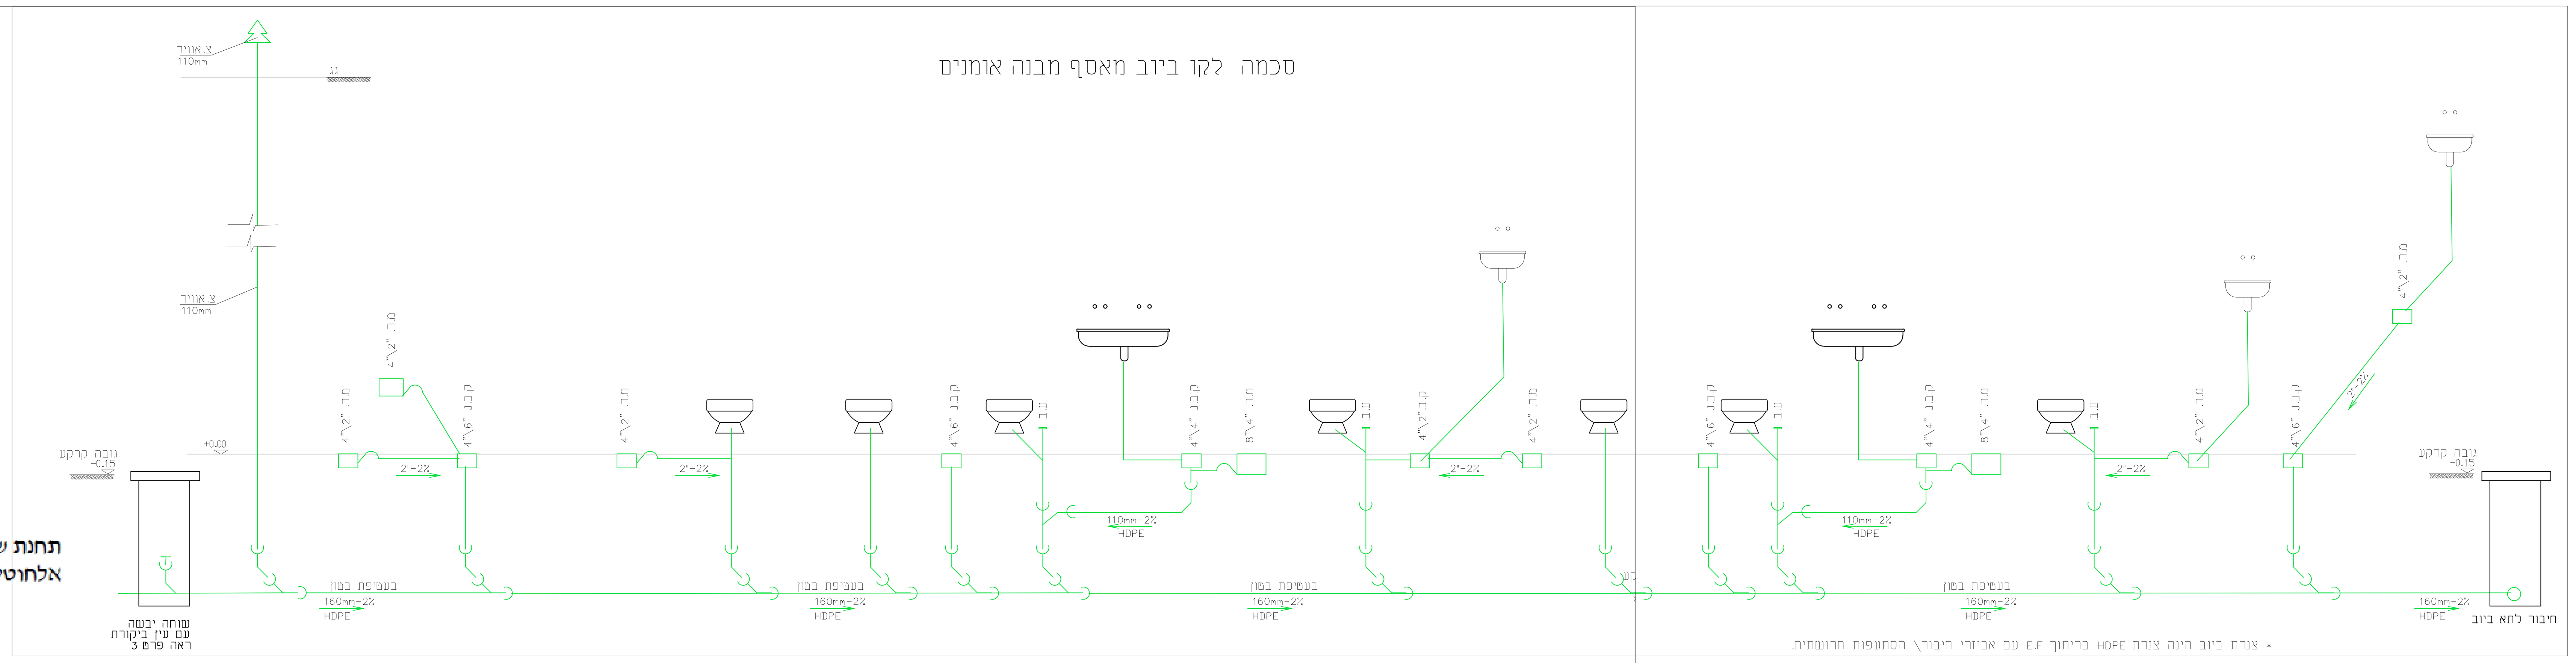



פרט בור שאיבה לביוב


פרט תחנת שאיבה לביוב
דגם ולפמן PST-2400

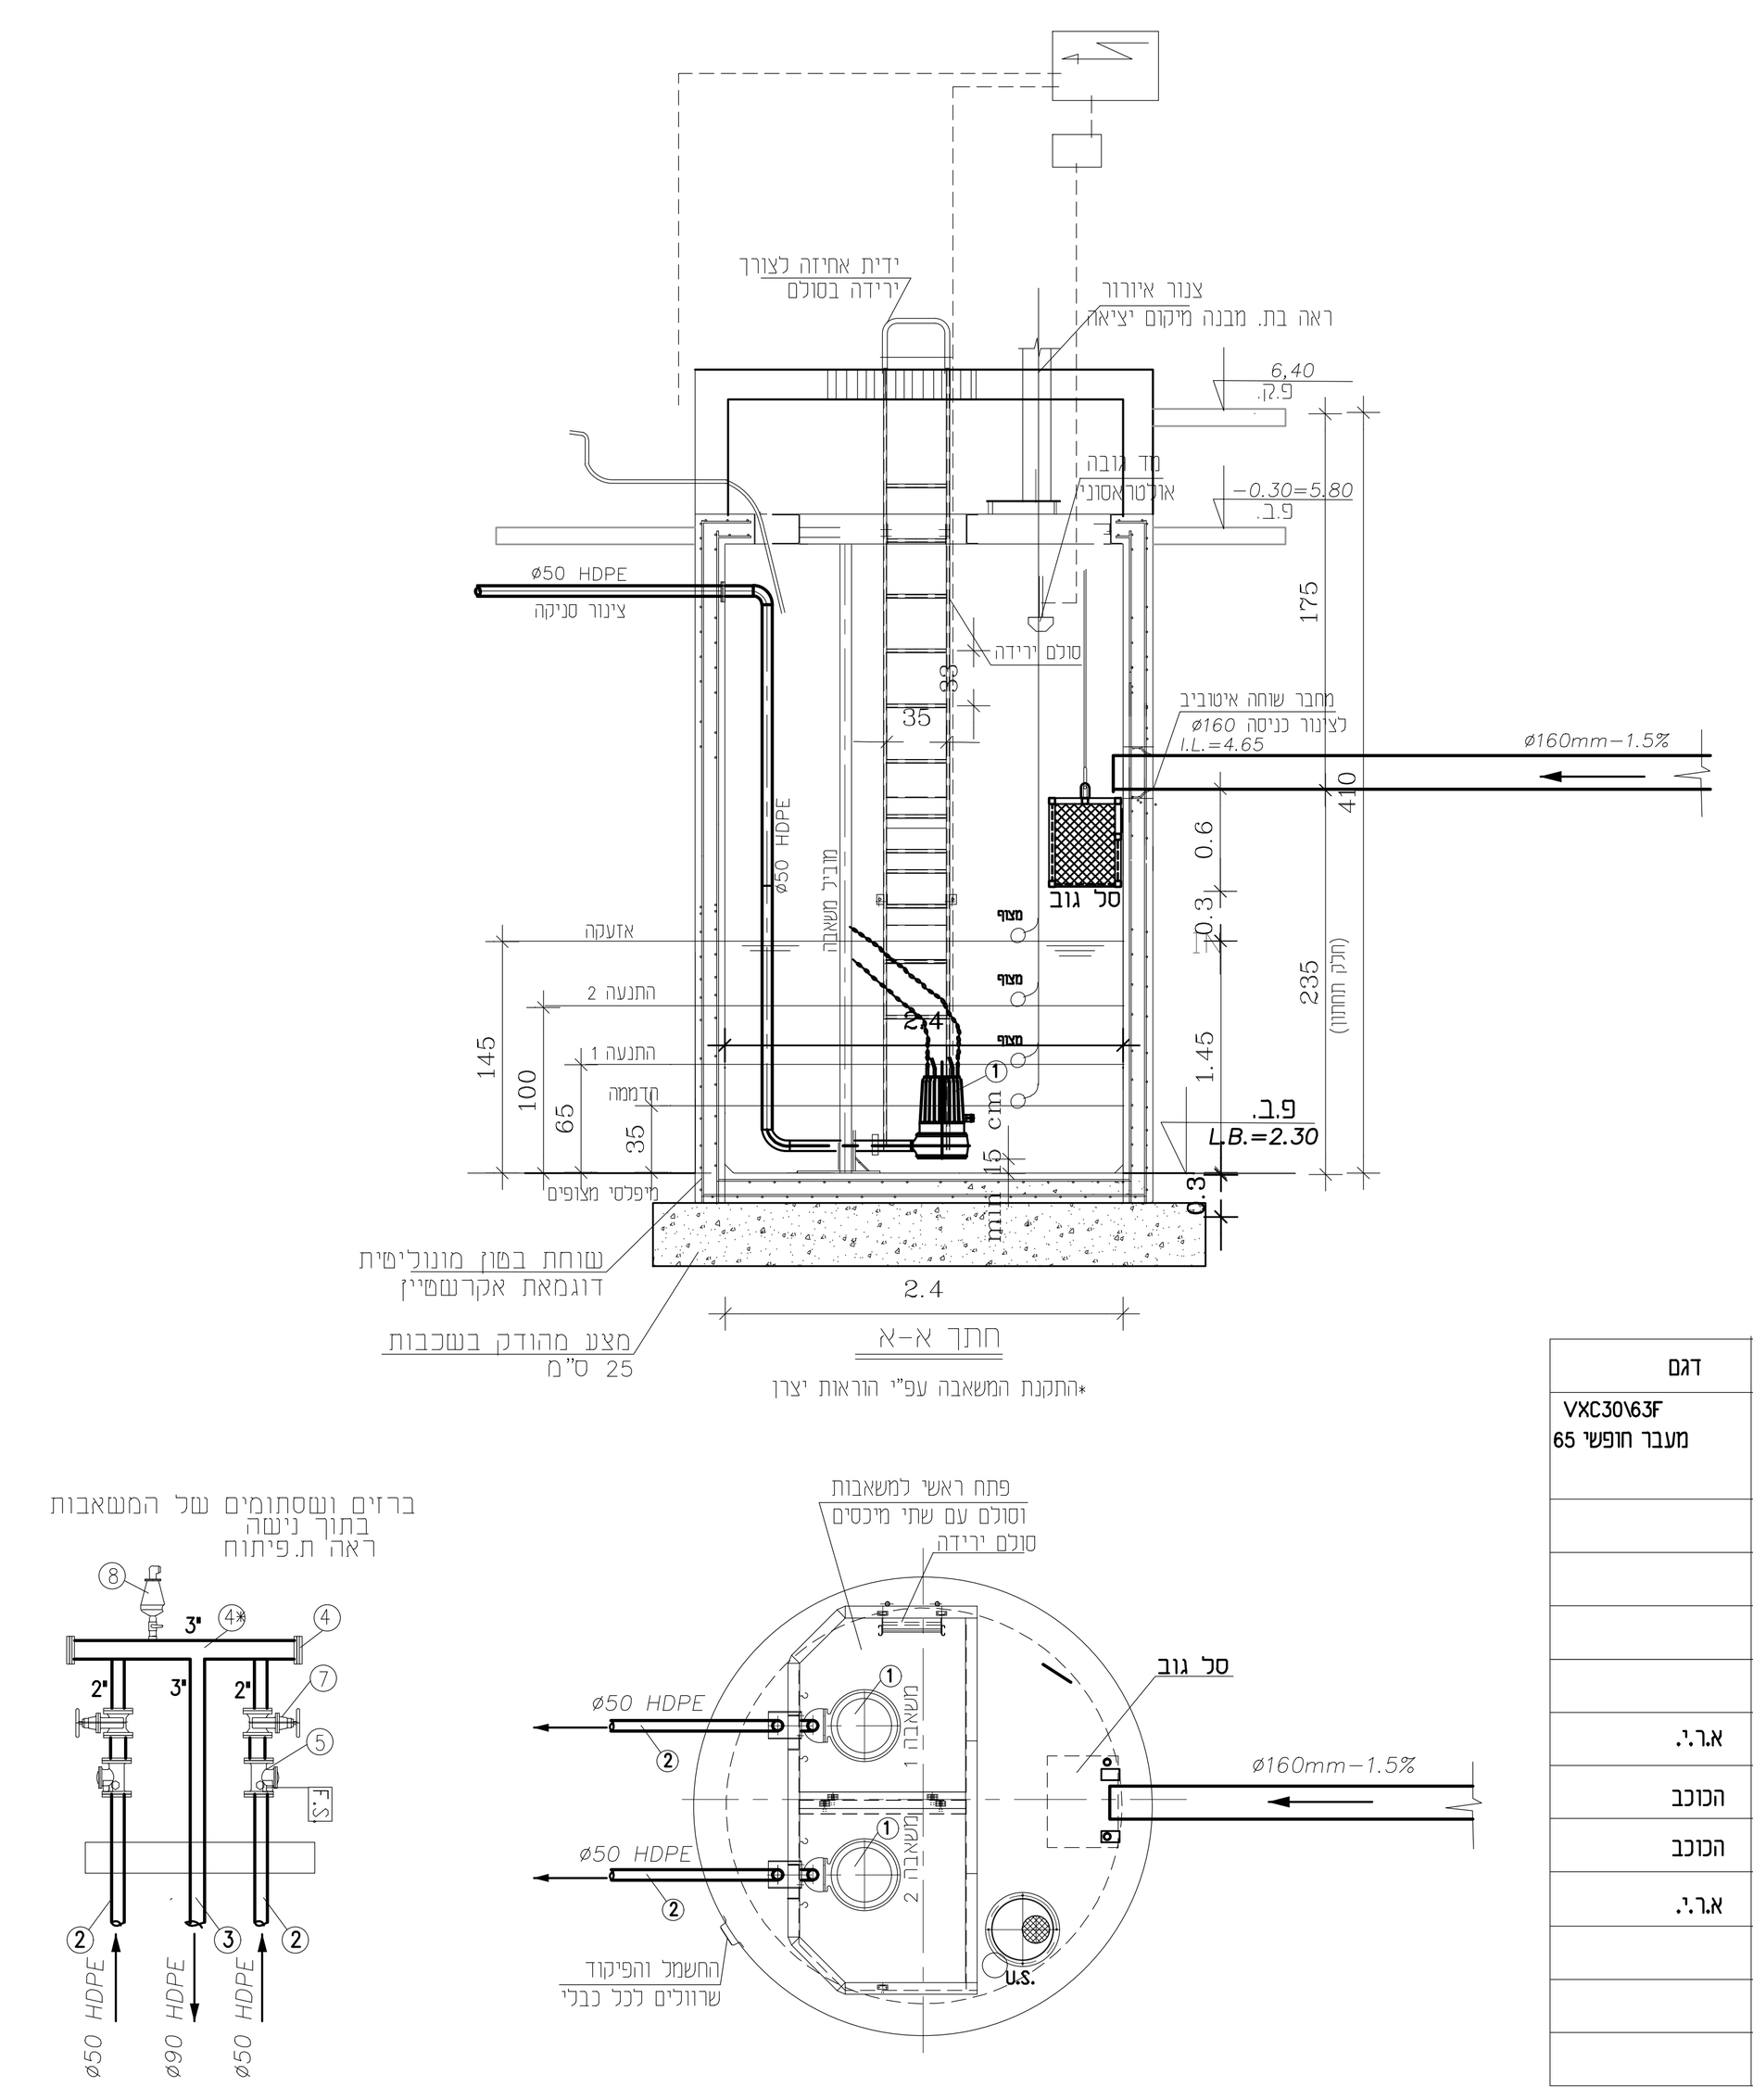

רשימת הציוד

מס	תאור	קוטר	כמות	דגם
1	משאבת טבולה לביוב POWER 2.2 KW 3HP Q=5מק״ש H=15.5 m	2"	2	VXC30\63F מעבר חופשי 65
2	צינור סניקה של משאבה	2"	2	
3	צינור סניקה באורך כ-155 מטר	3"		
4	אוגן לריתוך	3"		
4*	הרחבה, מעבר קוטר 2"-3"			
5	שסתום אל חוזר עם ציפוי אמייל +מפסק זרימה	2"	2	א.ר.י.
6	חצי דרסר מעוגן	2"	2	הכוכב
7	מגוף טריז מיצקת עם ציפוי אמייל	2"	2	הכוכב
8	שסתום אויר משולב לביוב	2"	2	א.ר.י.
	מנומטר 0-6 אטמי מילוי גליצרין , סקלה 4"		2	


פרט מעבר צינור מתחת לריצפת בטון

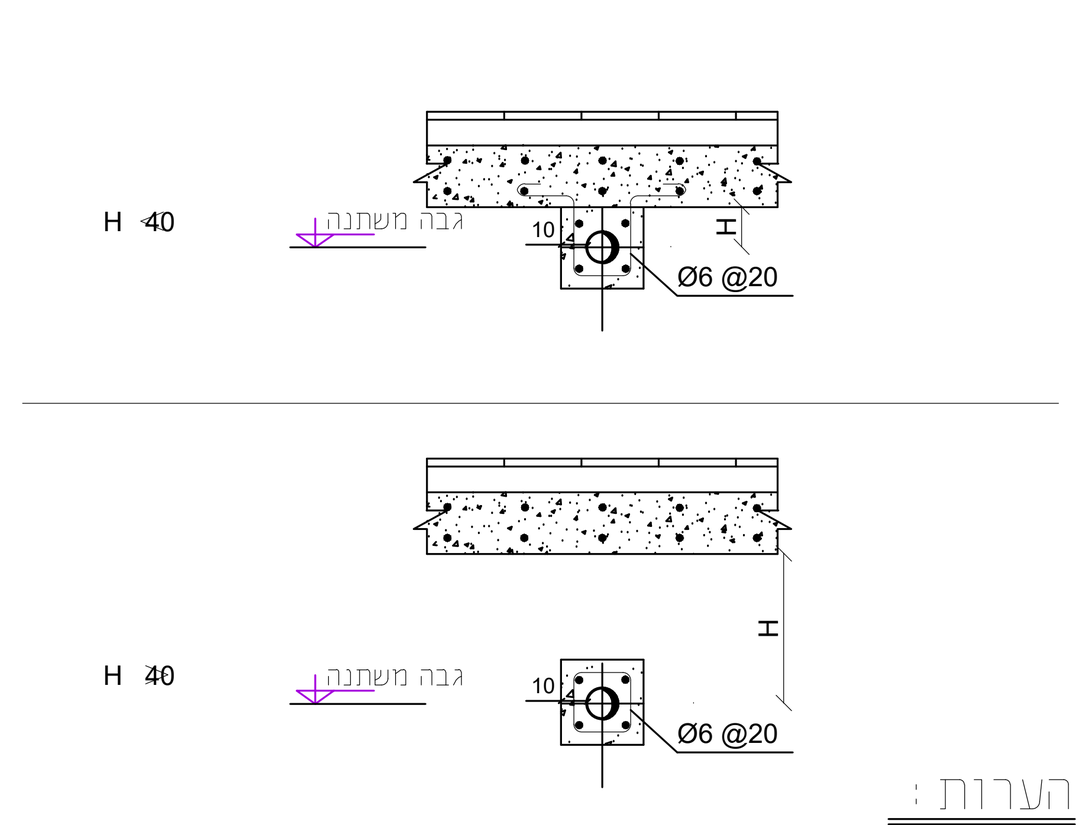

הערות :

1. כל חלקי הצנרת העוברים מתחת לריצפה יבוטנו בעטיפת בטון מזוין מסוג ב-200 בעובי שלא יפחת מ-10 ס"מ מכל צידי הצינור. זיון הבטון יכלול ארבעה מוטות פלדה בקוטר 10 מ"מ וחישוקים בקוטר 6 מ"מ שהמרחק בין אחד למשנהו 20 ס"מ.
2. לפני יציקת עטיפת בטון, יש לבצע בדיקת אטימות לצורך איתור נזילות.

מקרא:

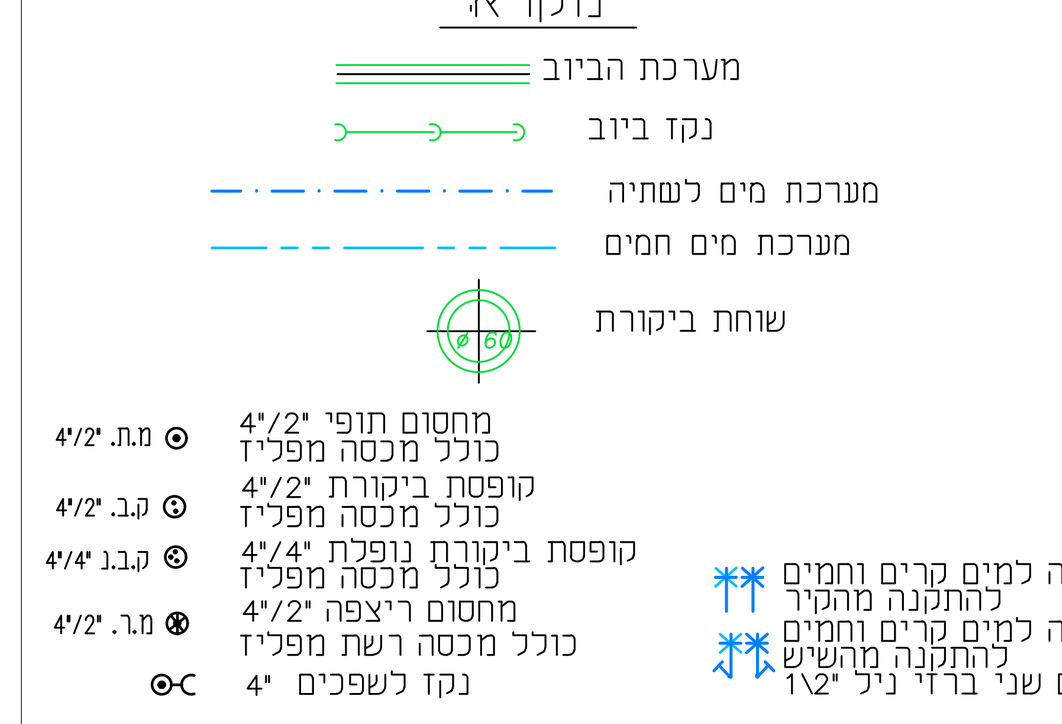

הערות:

1. צנרת לניקוז 1-1/4"-2" בקירות ובמילוי מתחת לריצפה
2. צנרת לביוב 4" מתחת לריצפה עם עטיפת בטון בשיפוע 2%
3. שרוולים למעבר צנרת דרך תקרות, גגות ורצפות יהיו מצינור פלדה מגולוון. קוטרם הפנימי של השרוולים יהיה גדול ב-20 מ"מ לפחות מקוטרם החיצוני של הצנרות העוברים דרכם. הקצה של שרוול יבלוט לפחות 50 ס"מ.
4. מיקום מדוייק של קבועות התברואה לפי תכניות אדריכלות

תפוצה

מזמין:	
מתכנן:	
אדריכל:	
קונסטר:	
אינסטל:	
חשמל:	
מ.אוויר:	

מס'	תאריך	שינויים	חתימה
3	26.8.2025	עדכון ת.אדריכלות	
3	27.4.2025	עדכון ת.אדריכלות	
2			
1	4.11.2024	עדכון ת.אדריכלות	

הערות:
1. צנורות מים המונחים בתוך המגרש ומונחים בקרקע יהיו מפוליאתילן מצולב דוגמת צינור"פקסגול"או ש"ע
2. צינורות ביוב המונחים בתוך המגרש ומונחים בקרקע יהיו צינורות HDPE בקוטר 160 מ"מ

הצפון	שלב	תאריך	חתימה
	לעיון:	18.09.2024	
	לאישור:	31.03.2025	
	למכרז:	26.08.2025	4.05.2025
	לביצוע:		

מס' גליון: **סת-1** — מהדורה: 3 — תאריך עדכון: 26.08.2025 — קנ"מ: **1:50**

תוכן הגליון: **תכנית ביוב פרטים**

המזמין: **רשות הטבע והגנים**
מקום: **קיסריה**
פרויקט: **מבנה אמנים**

* המבצע אחראי לבדיקת התכניות והתאמתן במקום. על המבצע לבקר את כל המידות ולהודיע למתכנן לפני הביצוע על כל טעות או אי-התאמה.
* אין לקבוע מידות ע"י מדידה בשרטוטים.
* אין לעשות כל שימוש בתכנית זו או ברעיונות הגלומים בה ללא אישור בכתב מהמתכנן.

תכנון: אילנה גרשביץ — תחום: מים
שרטוט: אילנה — תאריך מקור: 15.04.24
ביקורת: — מס עבודה: 17622
קובץ:

מתכננים
צמח ד.נ. עמק הירדן 15132
בניין המועצה האיזורית
טל. 04-6237926
פקס. 04 -6444039
www.abt.co.il ,e-mail: ilana@abt.co.il